



12.766

Proyecto de hogar-cuna
Teruel.
Escala 1:100

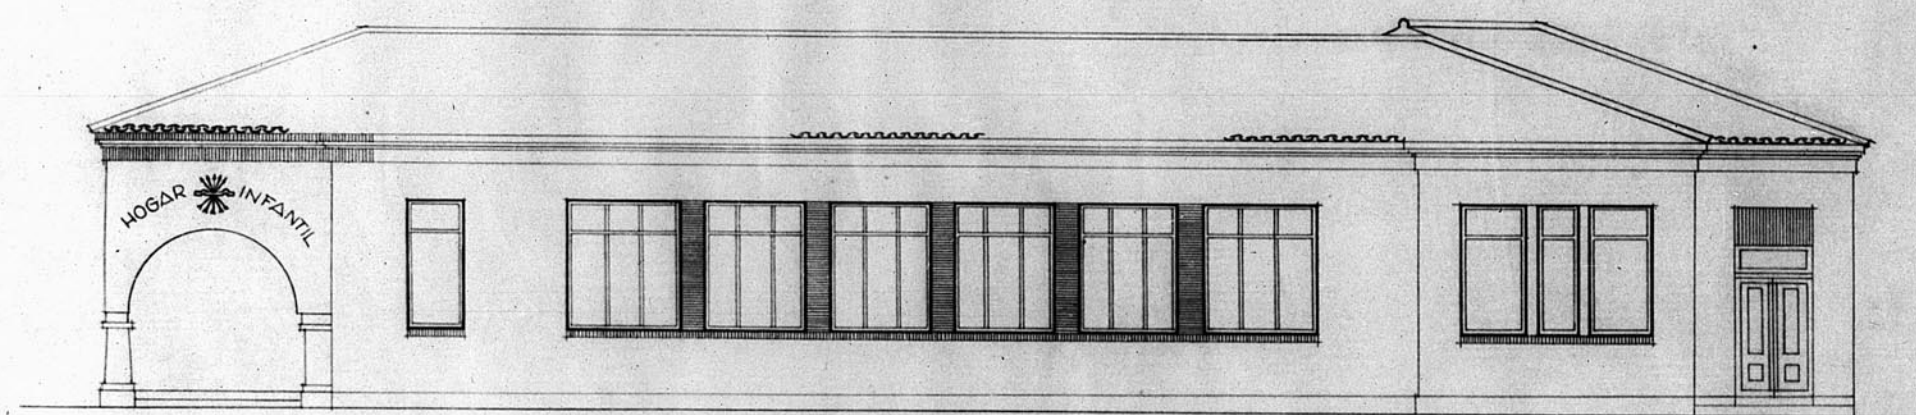

Alzado

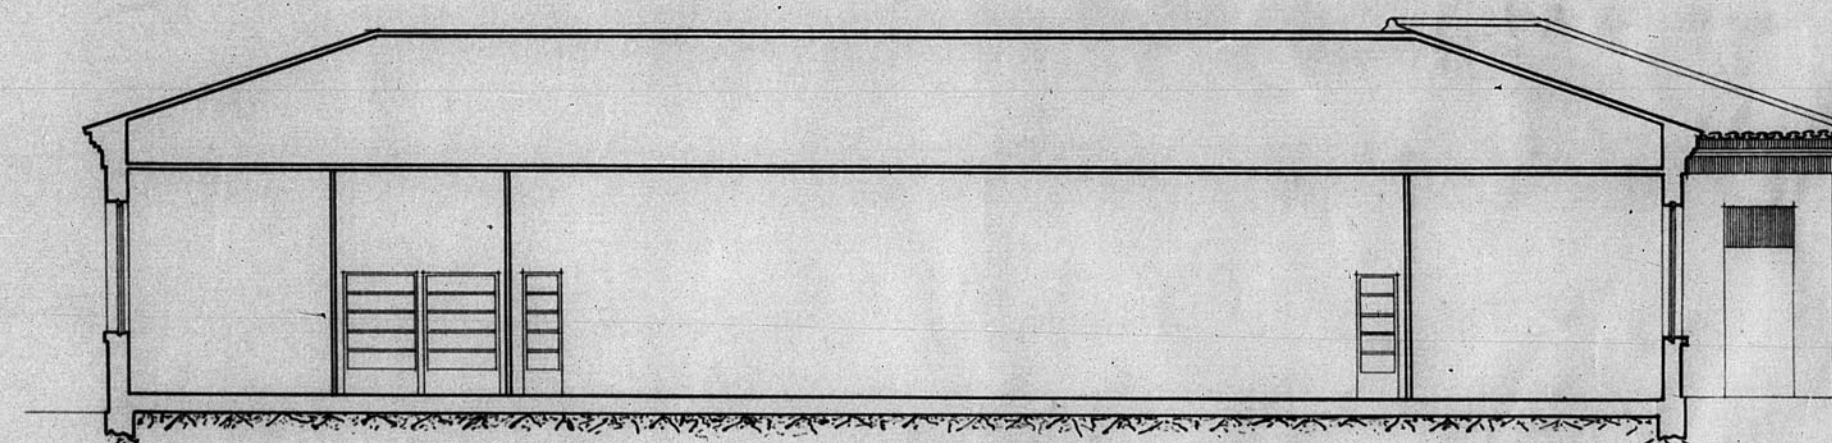

Sección A-B

Teruel 23 de Diciembre de 1939. Oficio de la Victoria

El Arquitecto,

Josep Guzmán Villalón

Junta de Construcción de la Provincia
de Teruel
Número de Archivo 247

P-308

