

12.640

Dirección General de Regiones Devastadas
Arquitectura
Proyecto de Casa del Partido en Griegas

Escala 1:100

V.B.





Ceruel, Marzo de 1941

El Arquitecto Jefe,

El Arquitecto,

Jon Magante Saldaña

José de Calais

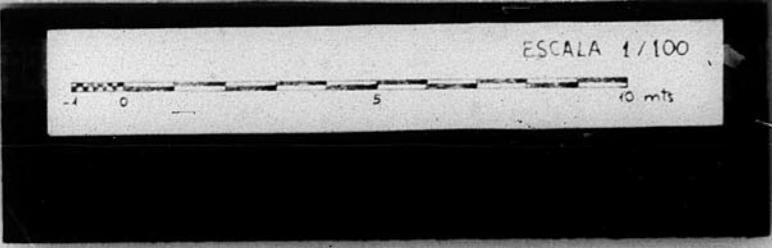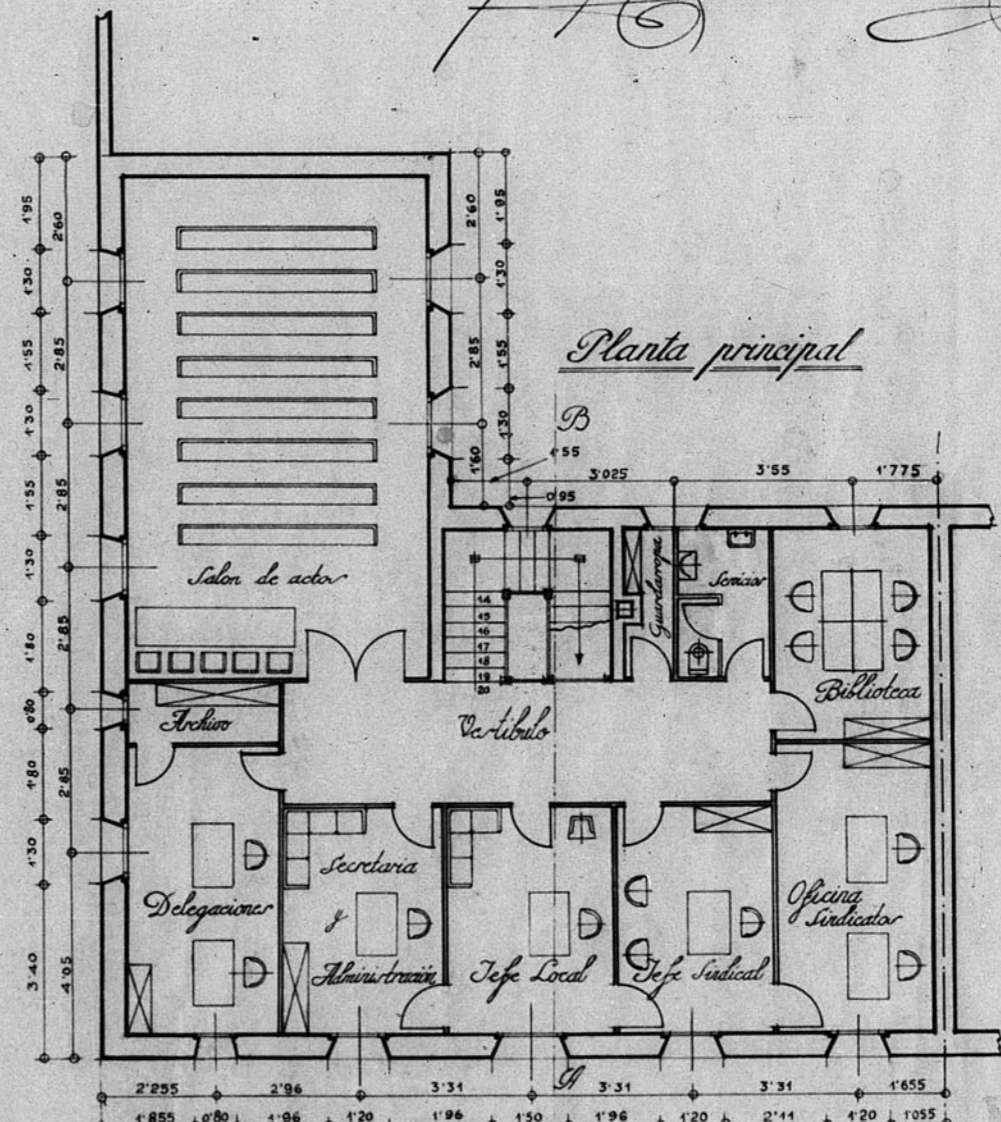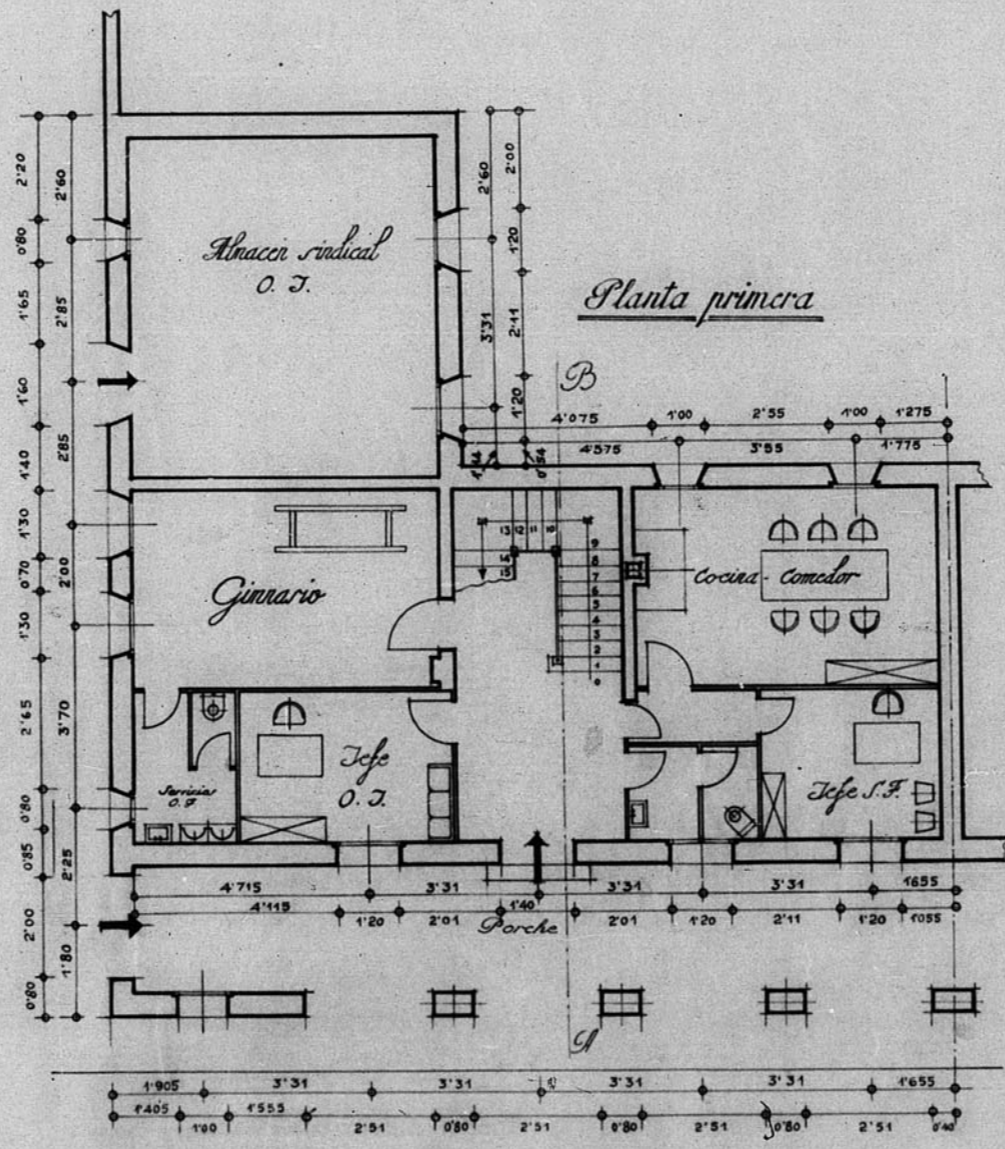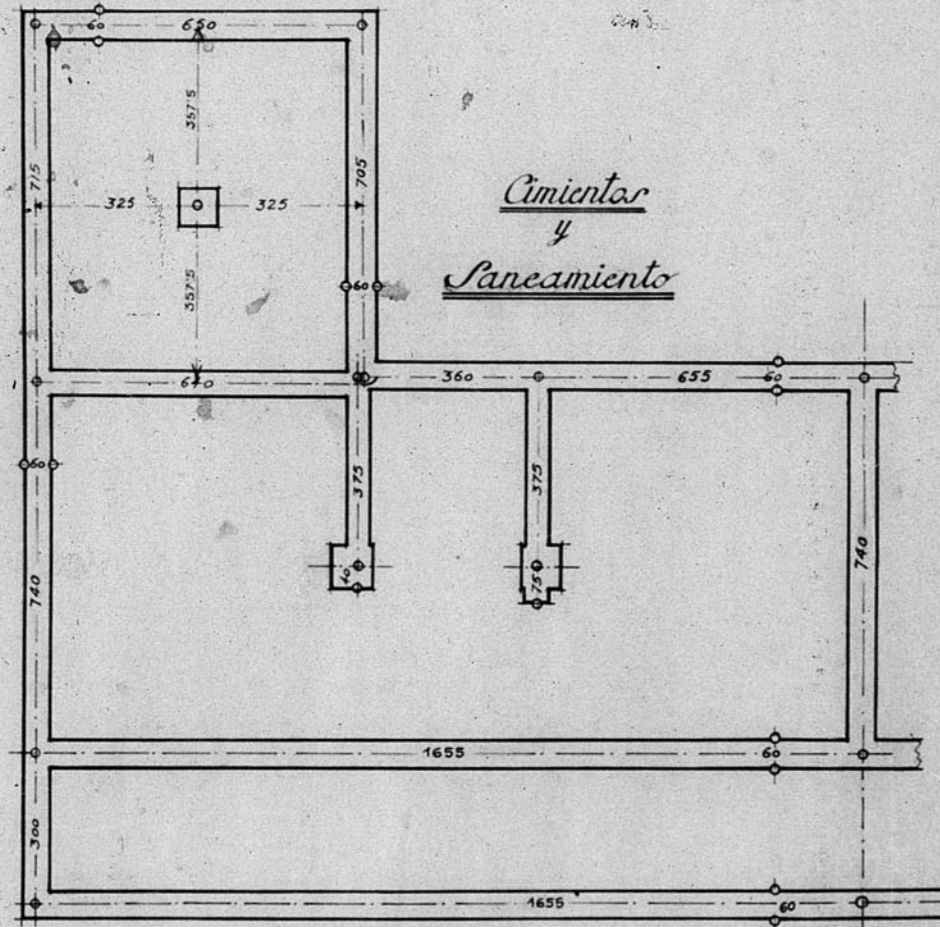

COMISIÓN DE CONSERVACIÓN DE LA PATRIMONIO HISTÓRICO
DE ARAGON
El número de Archivo 340