



13.431

Situación del Edificio Escuela en la Campanera
del término de Sarricón (Teruel)


Escala 1:100

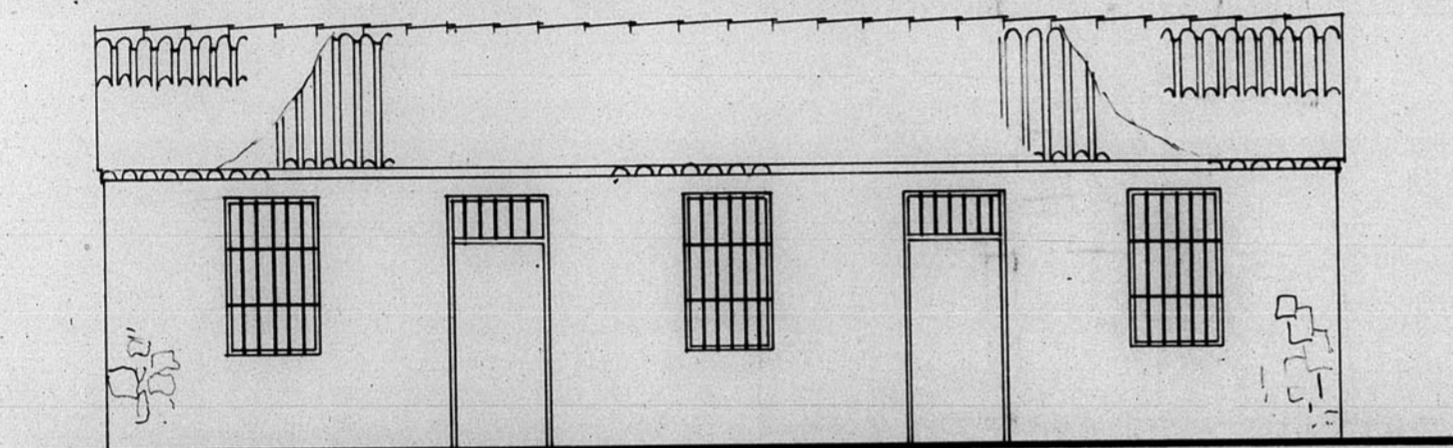


FACHADA PRINCIPAL

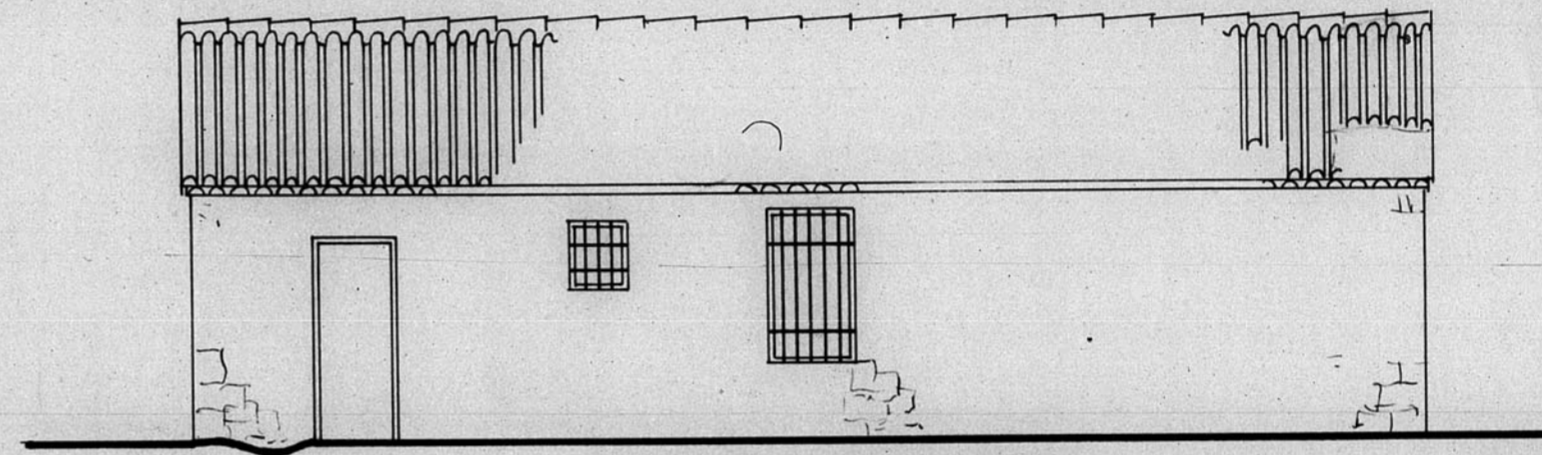

FACHADA POSTERIOR

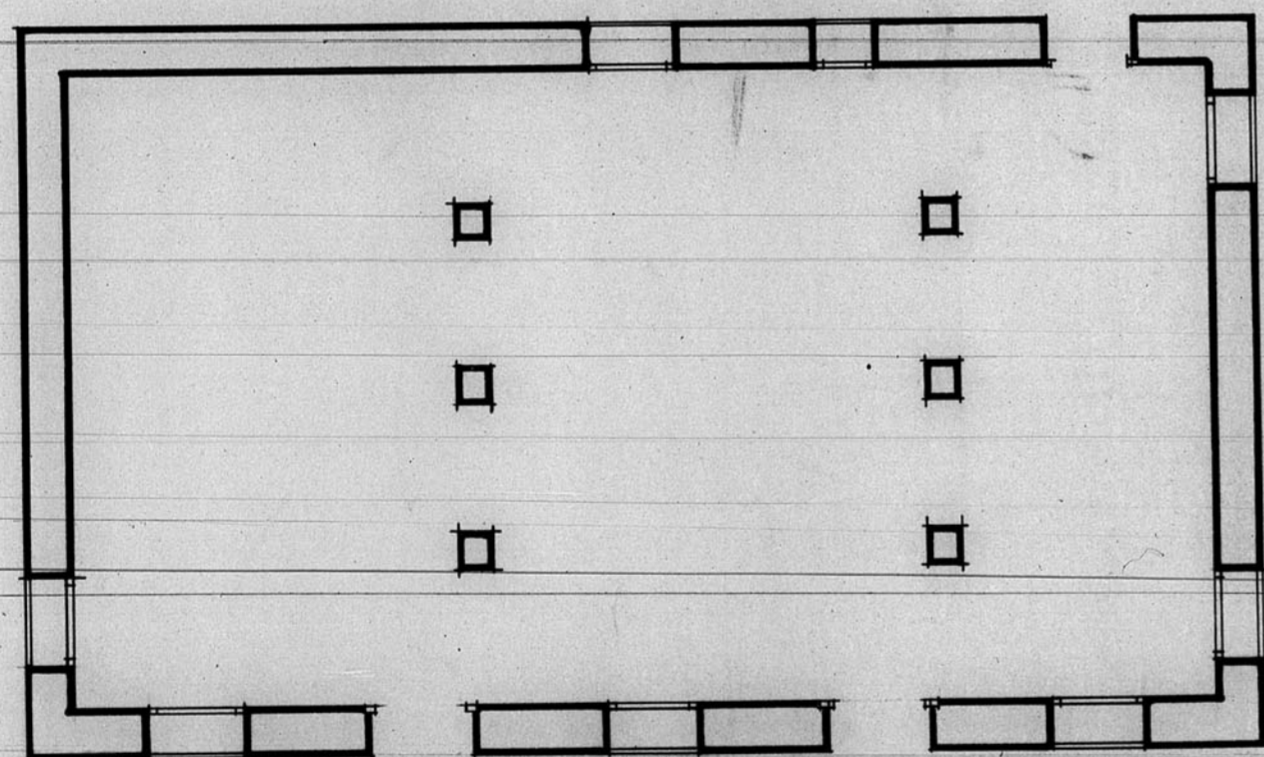

PLANTA

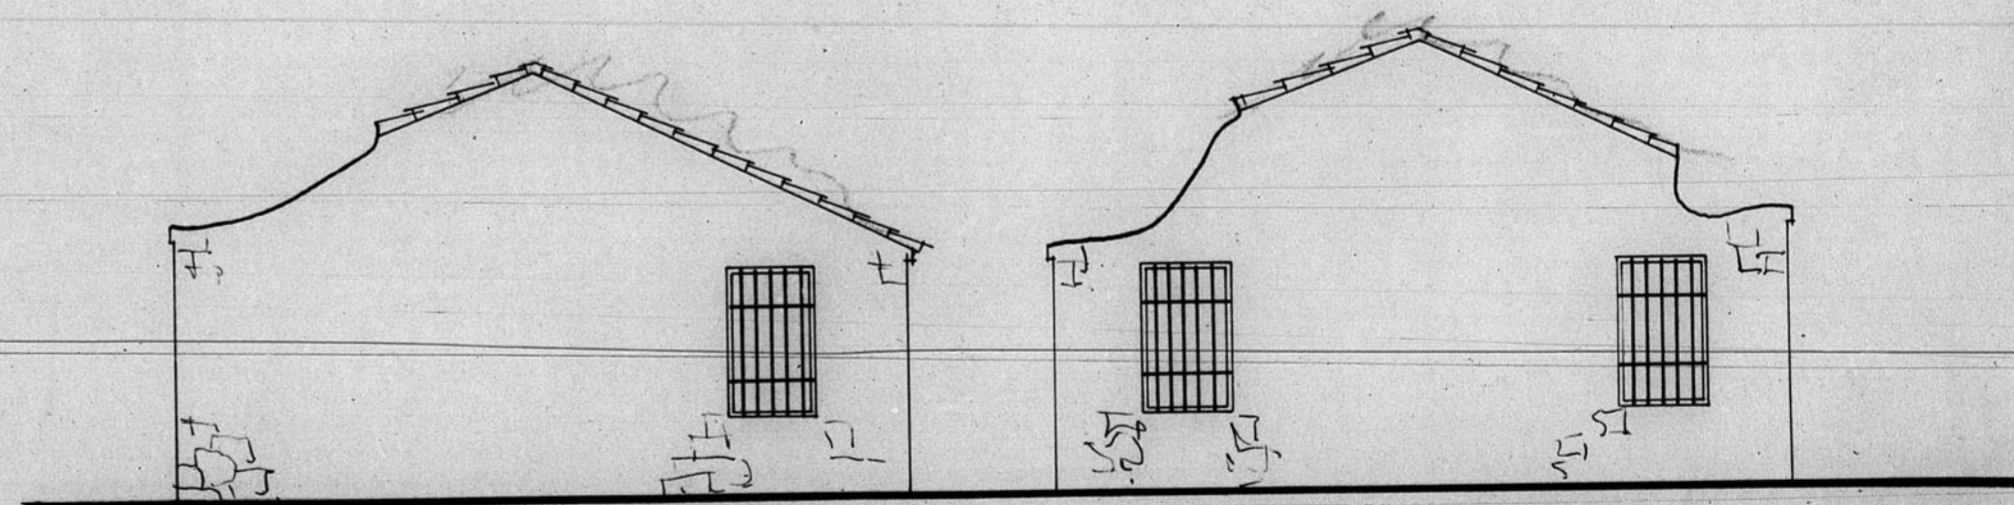

FACHADA A CARRETERA

FACHADA Lª IZQUIERDA

TERUEL OCTUBRE 1954
EL ARQUITECTO

ARCHIVO DE LA COMARCA DE
TERUEL
BANDEJA N.º 9 PLANO N.º 617-C

