


226

12.057

MANZANA
10

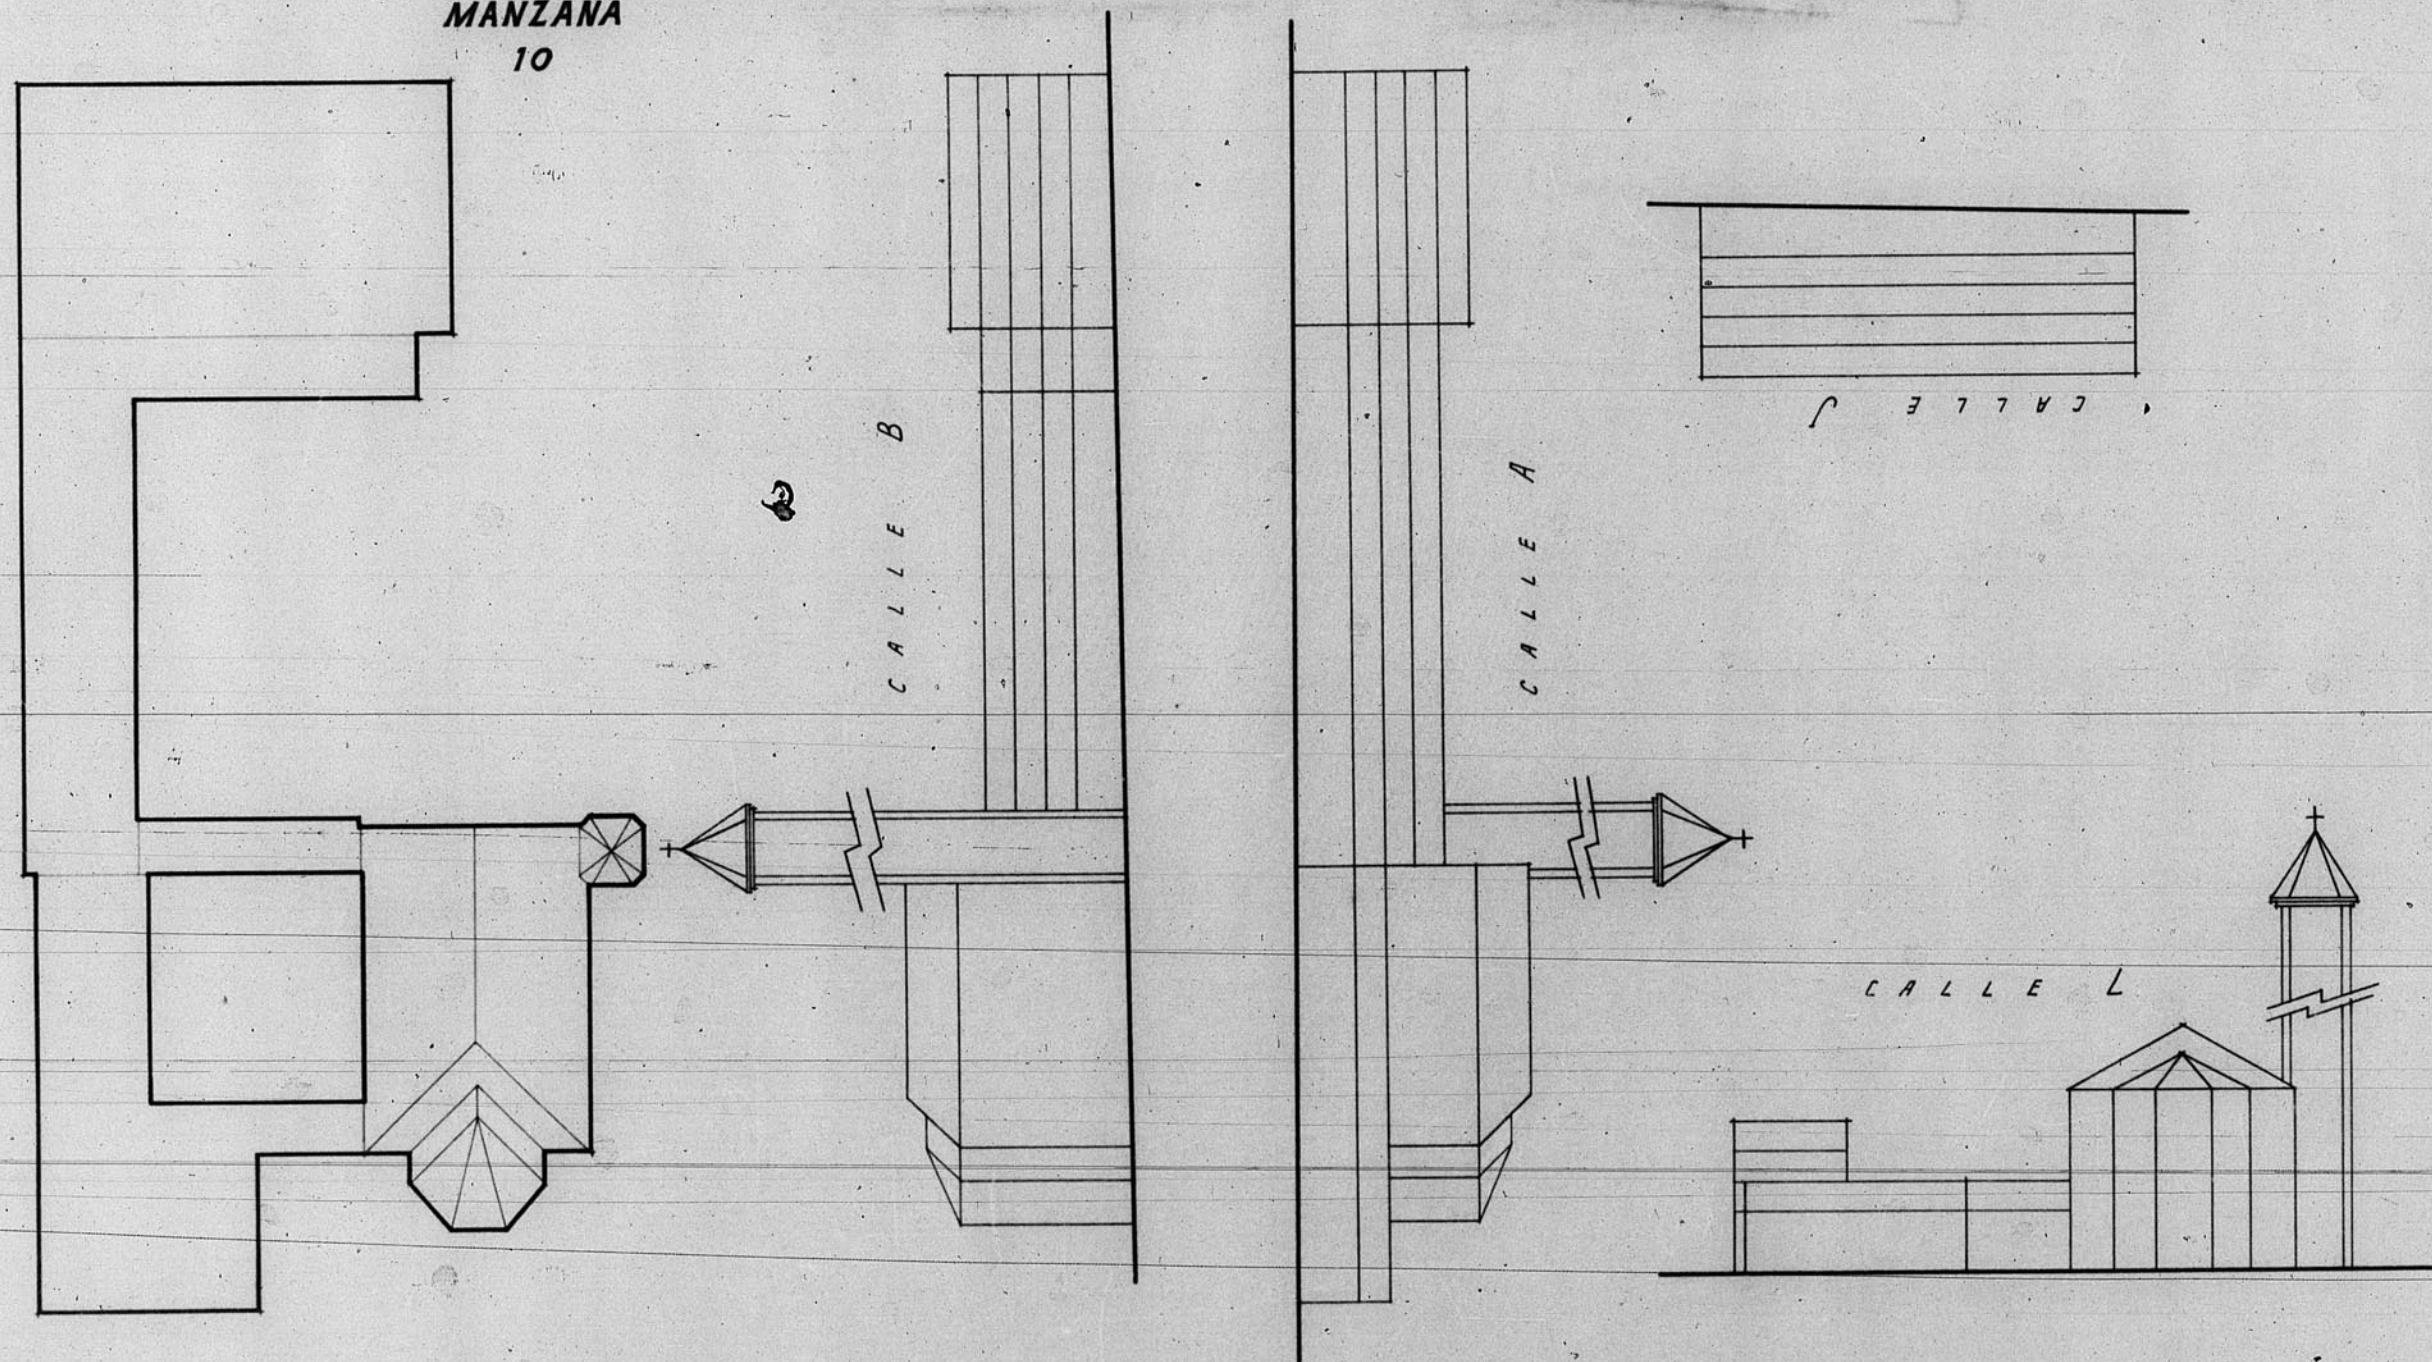

ZARAGOZA NOVIEMBRE 1945
EL ARQUITECTO:



14.7

14.7