


12.248.


# SEMINARIO de TERUEL

## PROYECTO de ALTAR

ESCALA 1:50

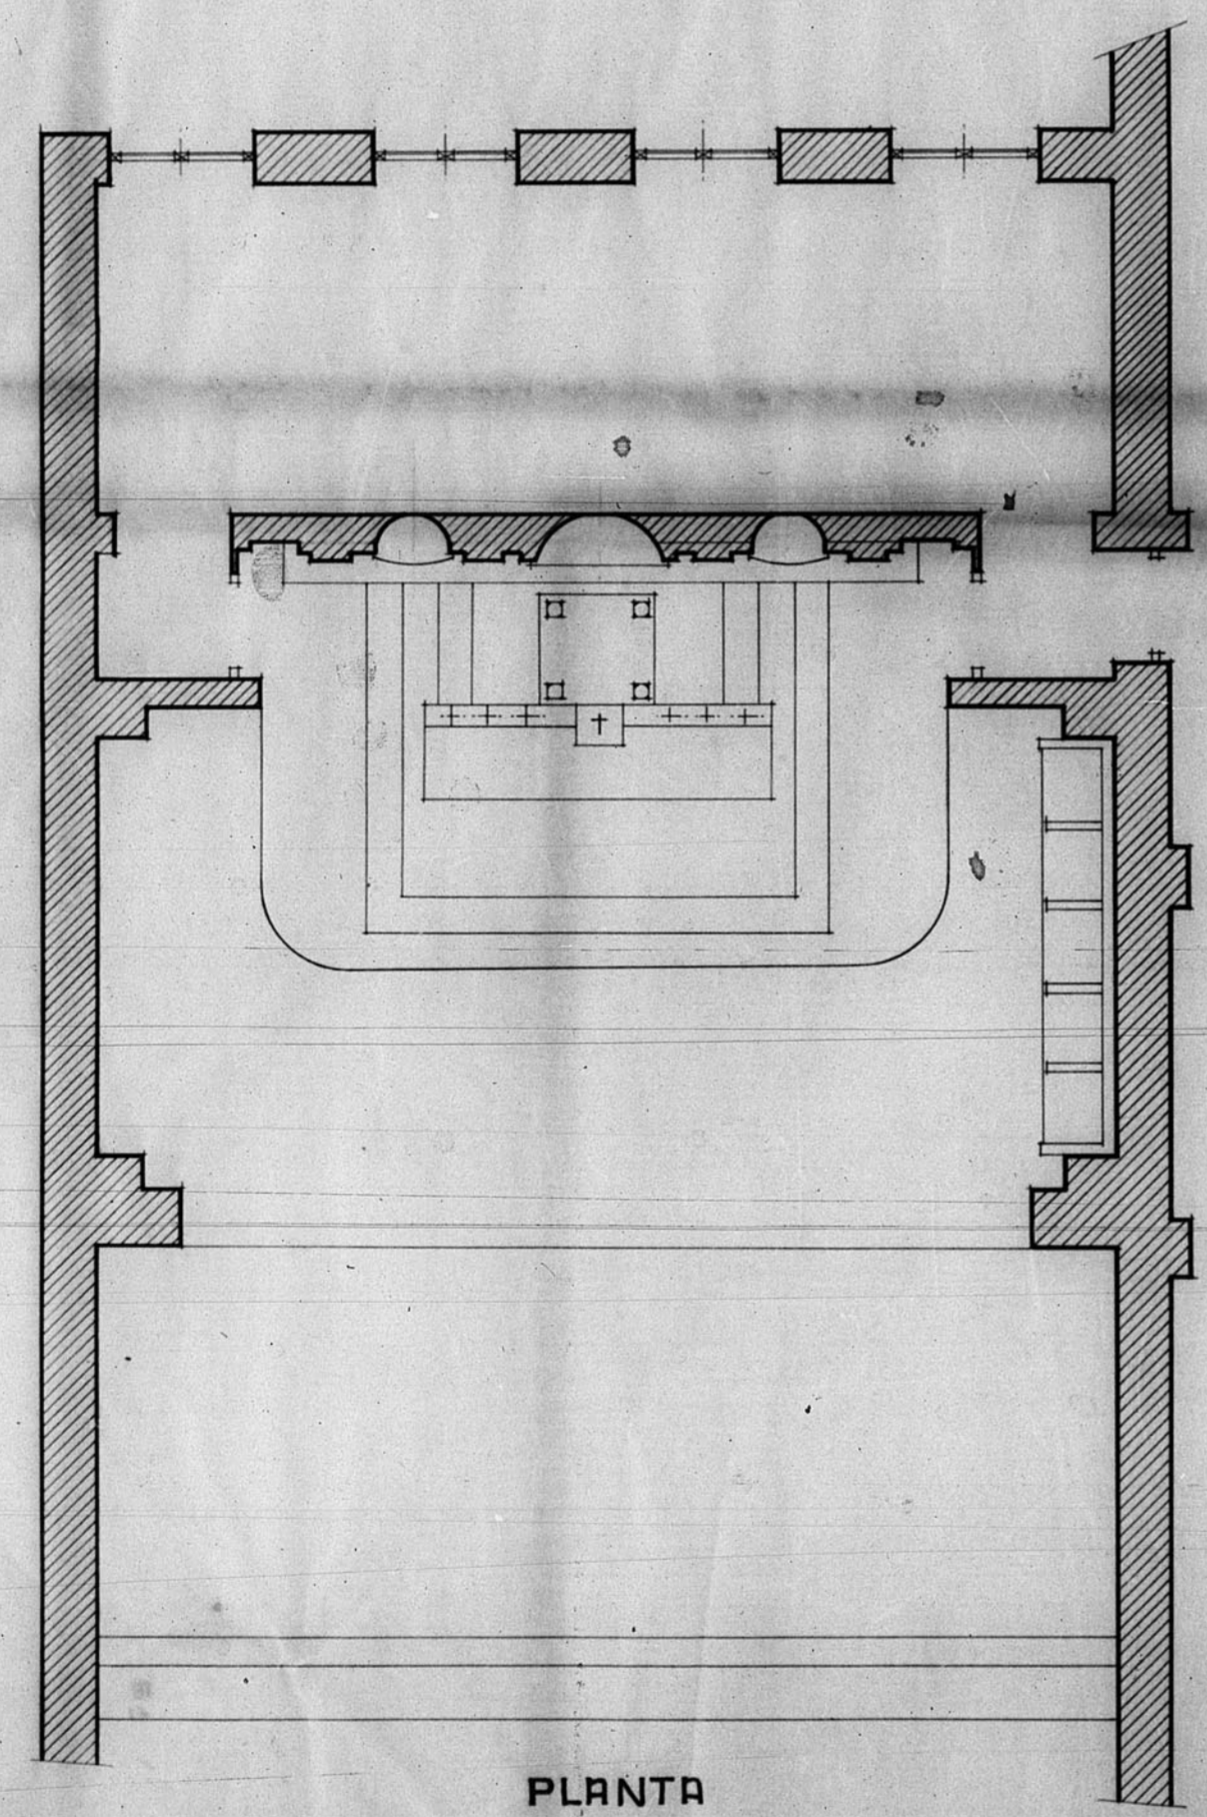

PLANTA

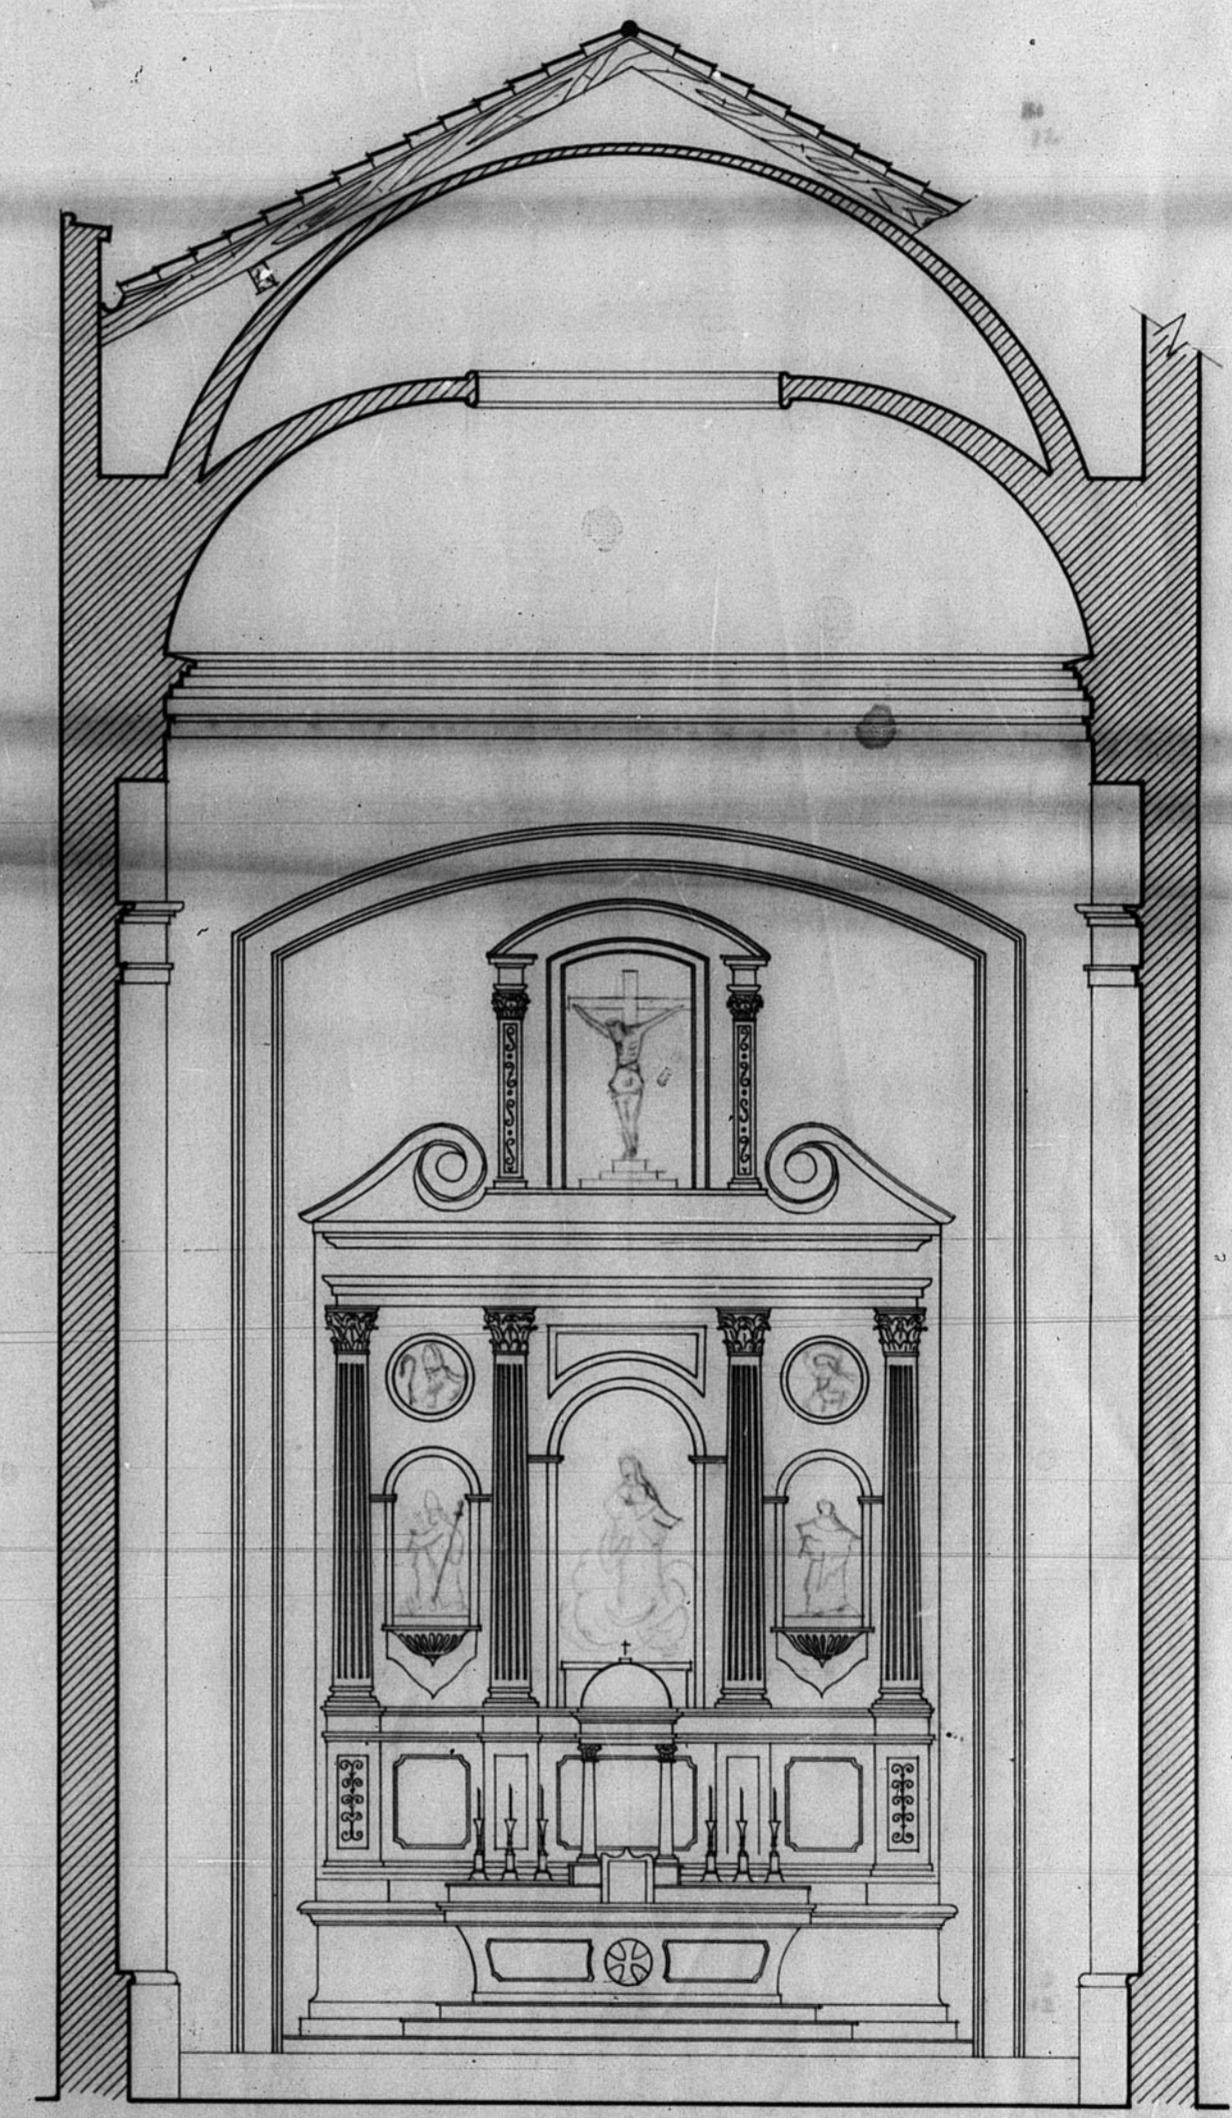

ALZADO

ZARAGOZA NOVIEMBRE 1952  
 EL ARQUITECTO  
 ARCHIVO DE LA COMARCA DE  
 TERUEL  
 BANDEJA N.º 10 PLANO N.º 41

BANDEJA N.º 10 PLANO N.º 41

