

13.373

13.373

Dirección General de Regiones Desastadas
Oficina de Proyecto de la
- Región Aragonesa -


Localidad: Teruel ^{2.º}
Ayuntamiento: Ayto del Sagrado Corazón de Jesús

Planos: Escalas:
Sección A-B 1:100
" C-D "


1942
El Arquitecto jefe
Teruel Diciembre 1942
El Arquitecto,
José Wapunta

Modificaciones

Director

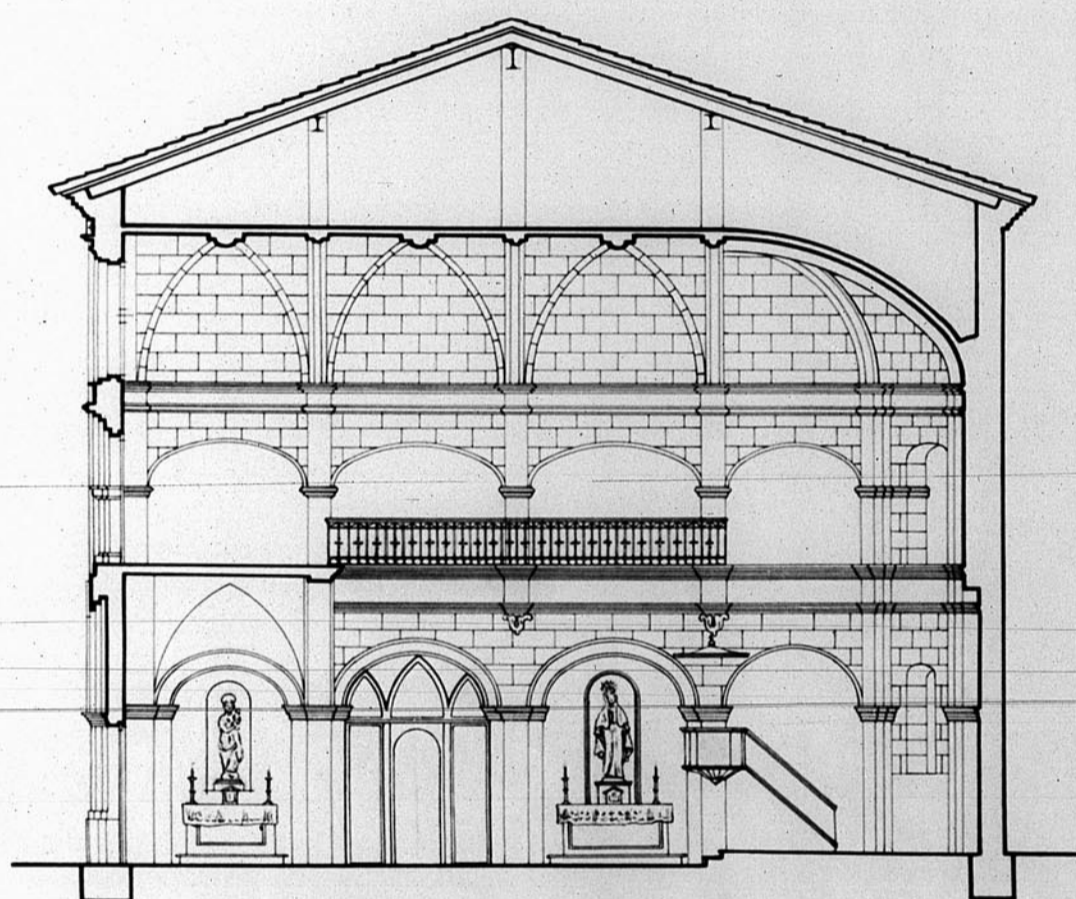

Sección A-B

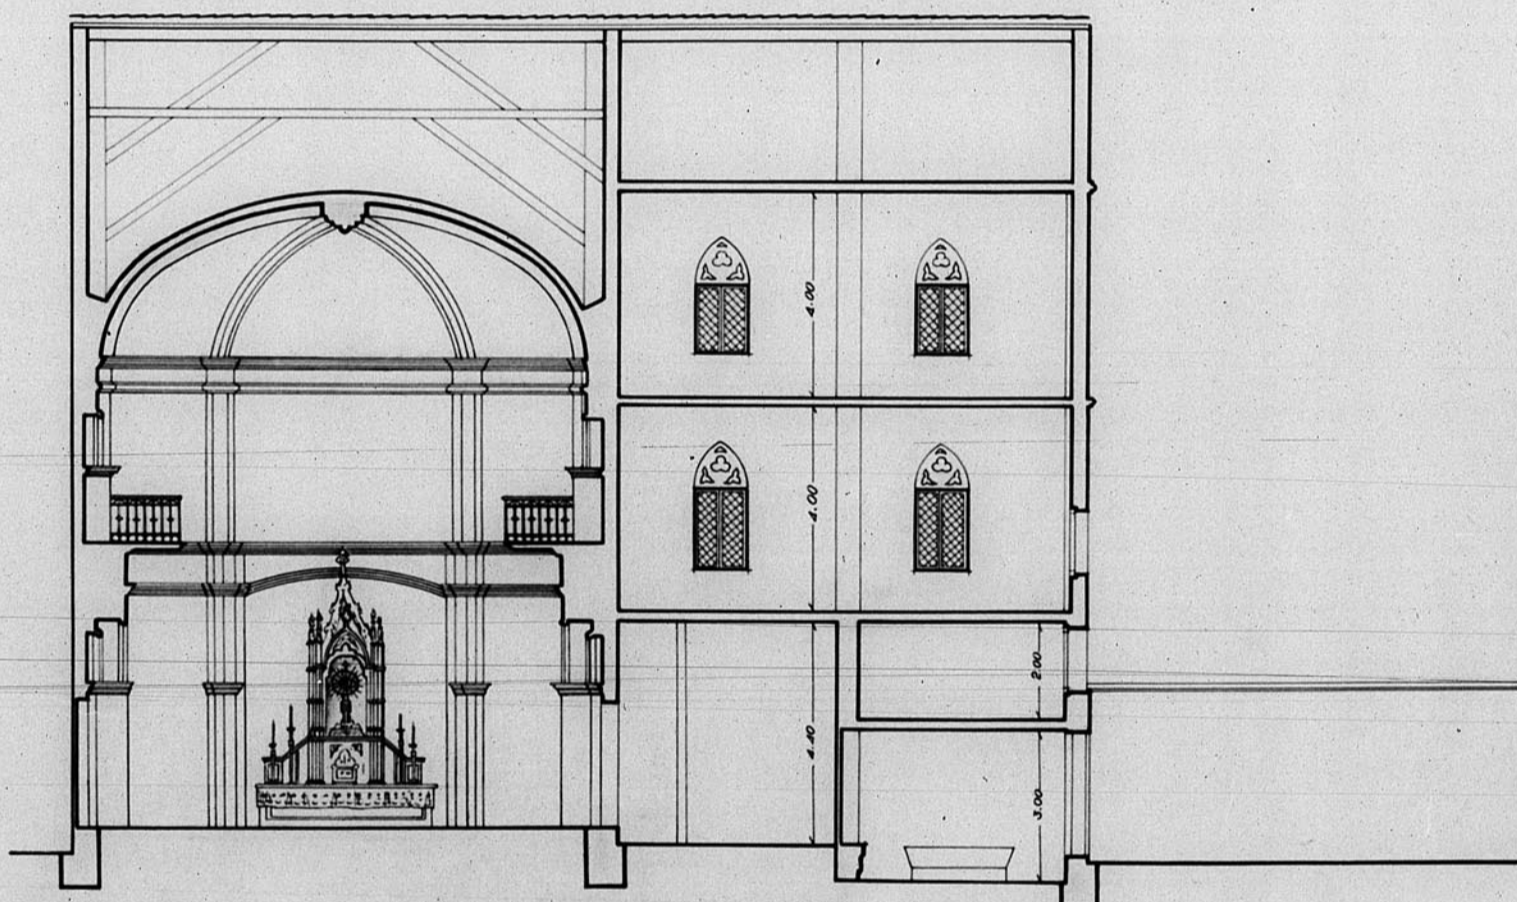

Sección C-D

MINISTERIO DE OBRAS PÚBLICAS
DIRECCIÓN GENERAL DE REGIONES DESASTADAS
OFICINA DE PROYECTO DE LA REGION ARAGONESA
N.º de Proyecto 082

