




13184

Teruel
Escuelas

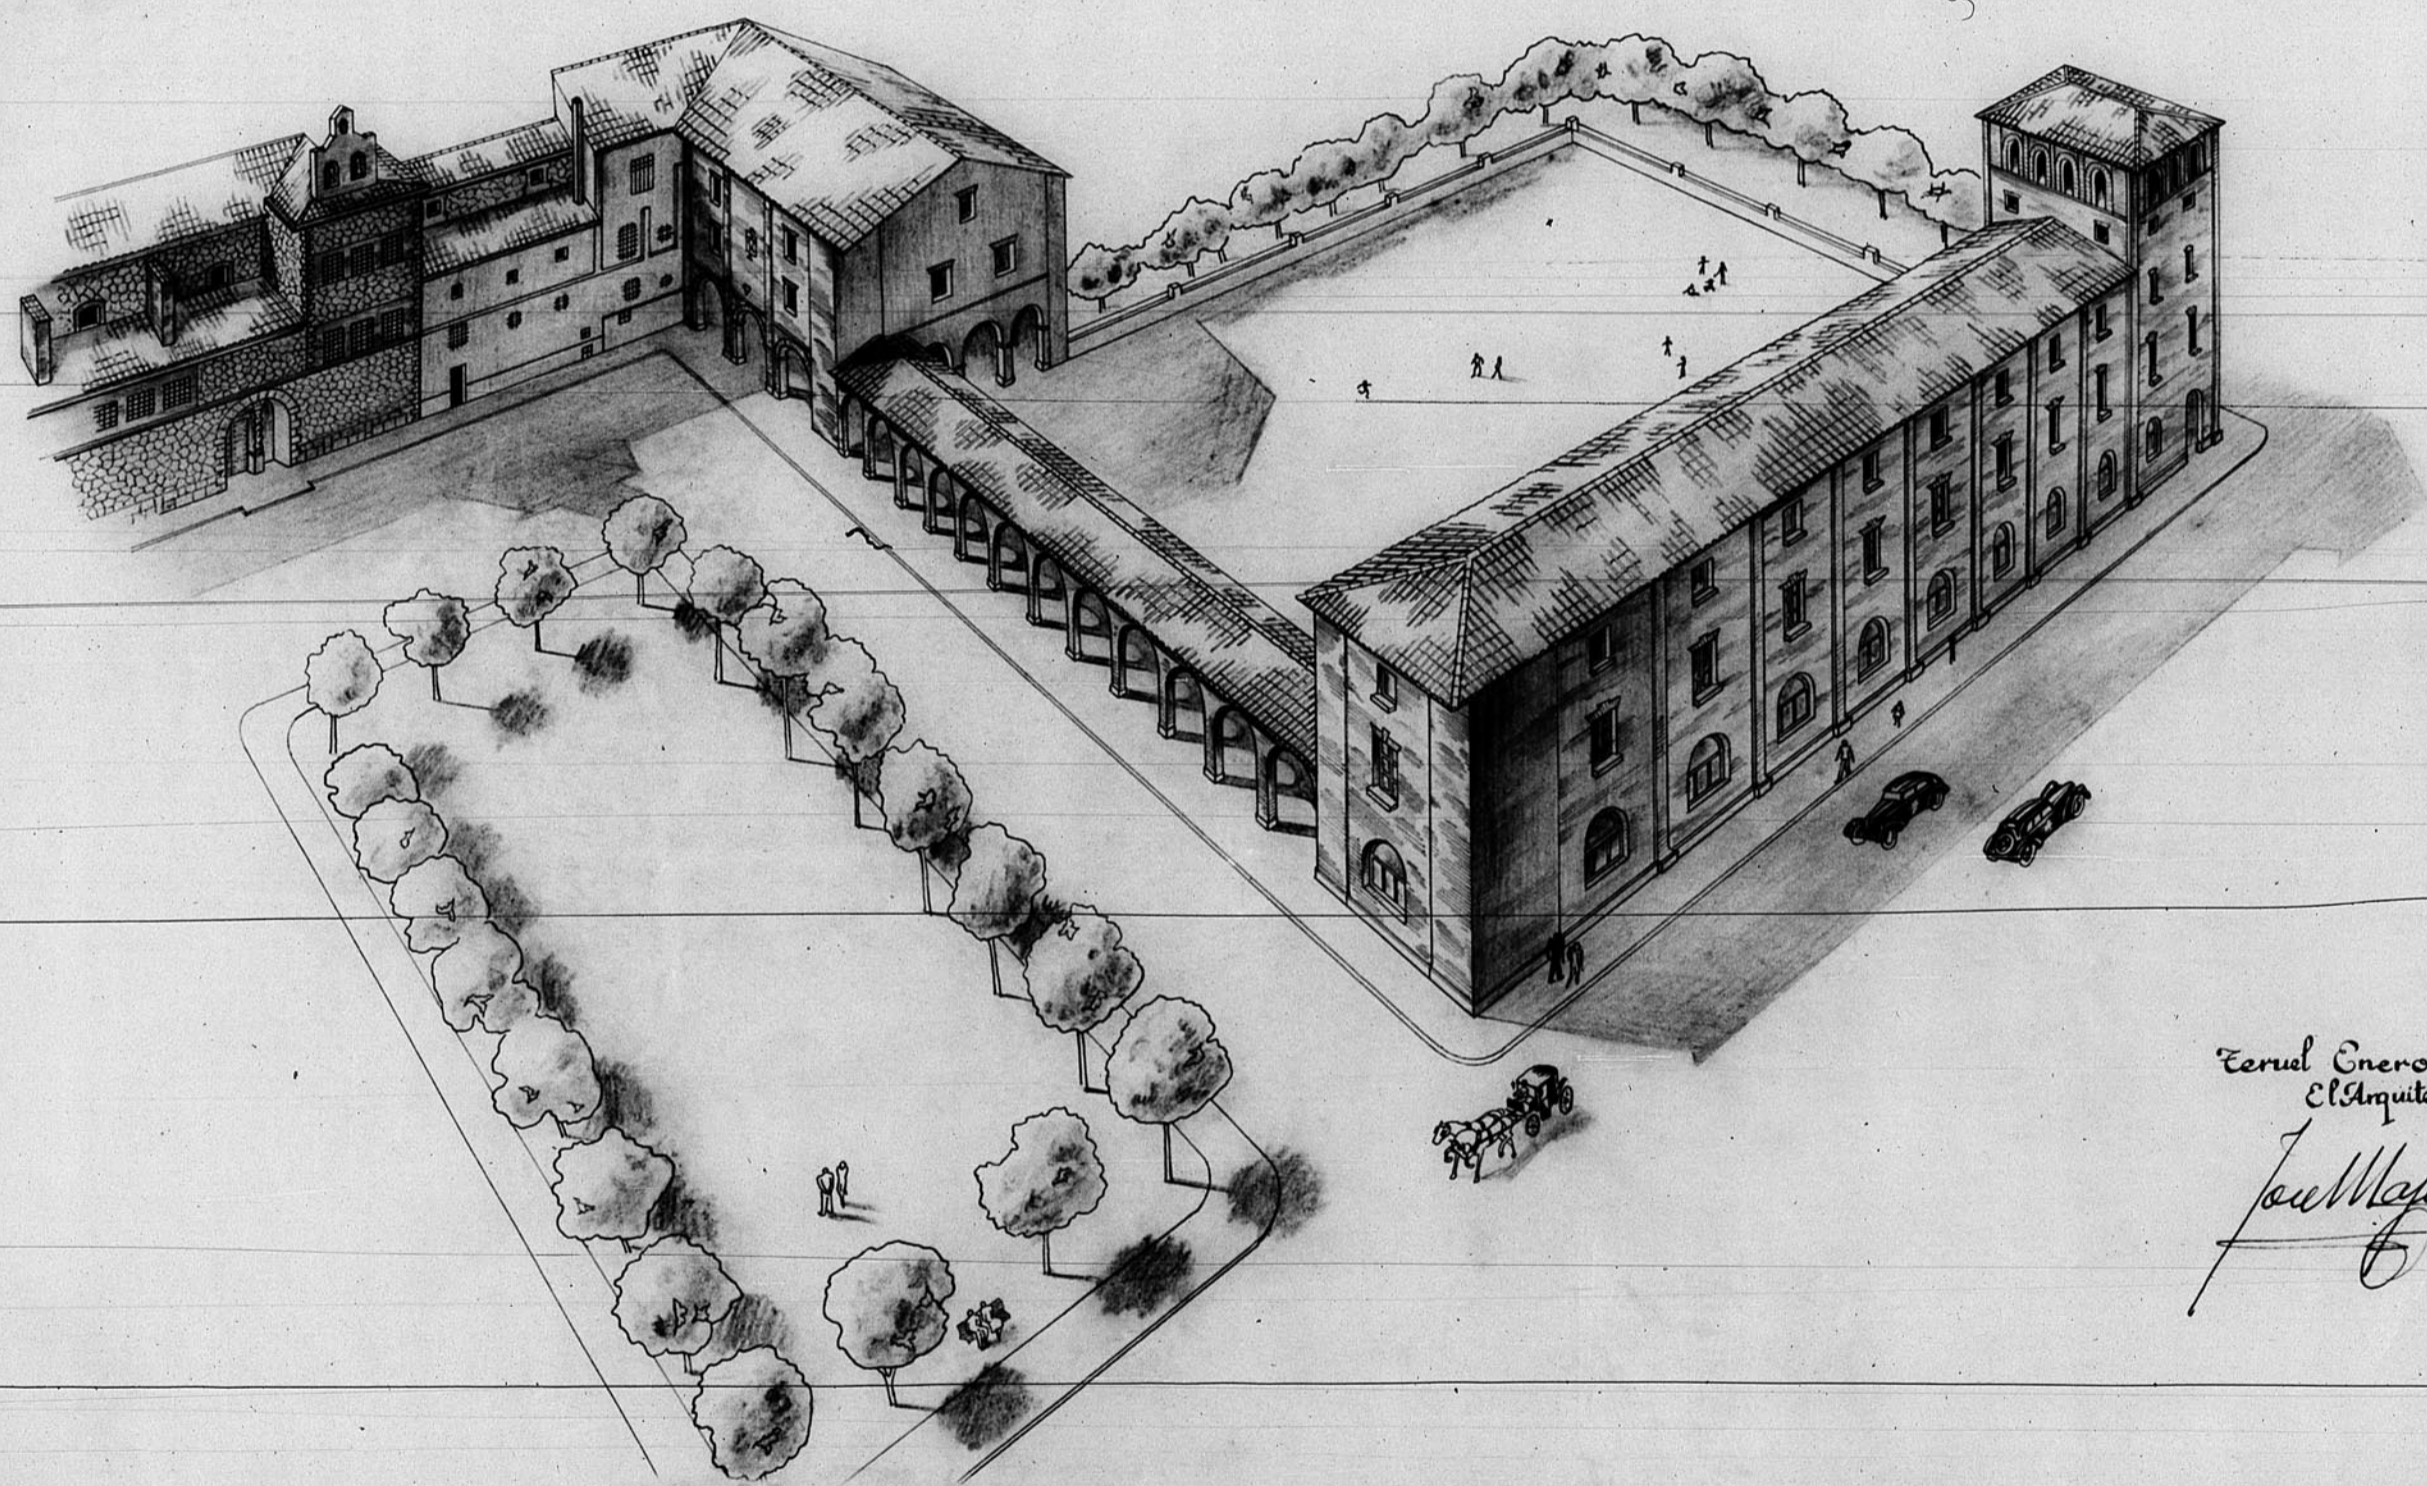

Teruel Enero -1944
El Arquitecto,

José M. Lapuente

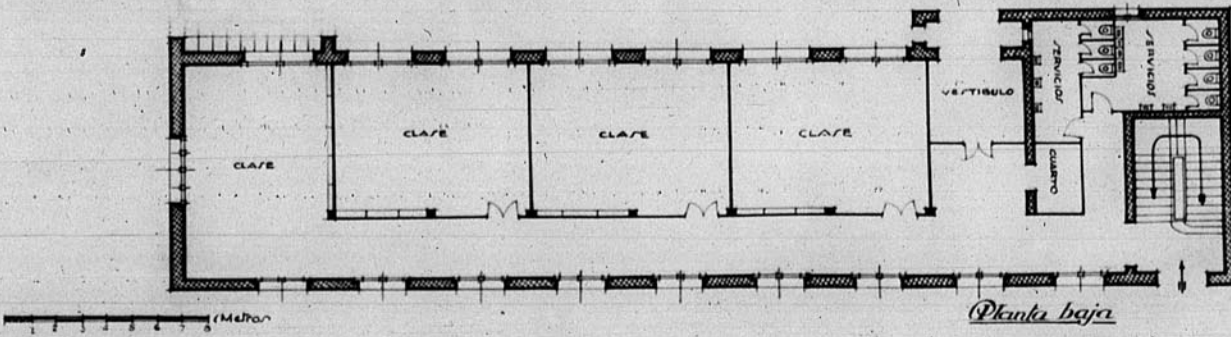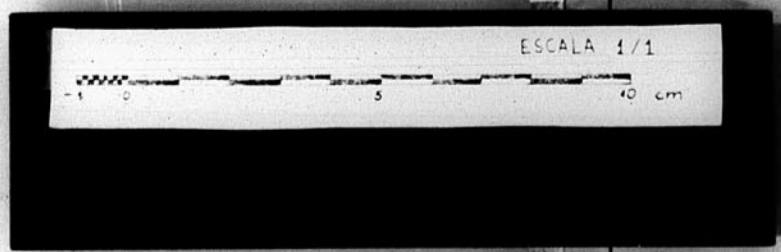

AYUNTAMIENTO DE TERUEL
Número de Archivo 396-1