



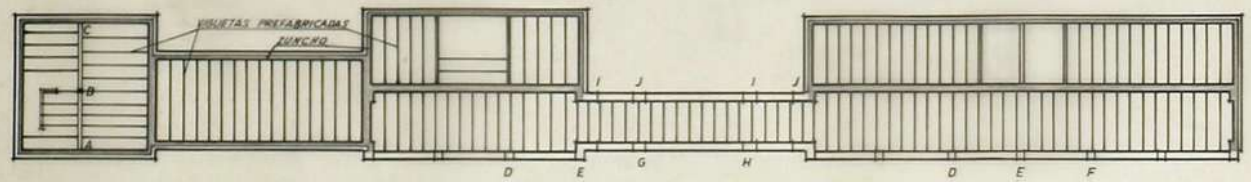


# EDIFICIOS DE LA PLAZA MAYOR.

A-43447-41

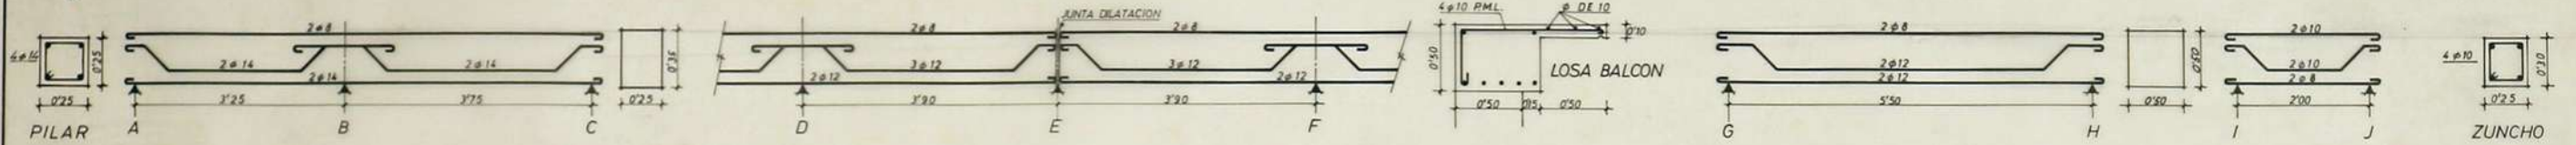


ENTRAMADOS.

ESCALA 1:200

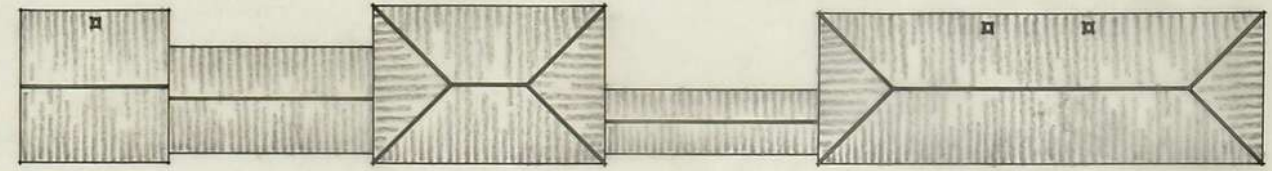

CUBIERTAS.

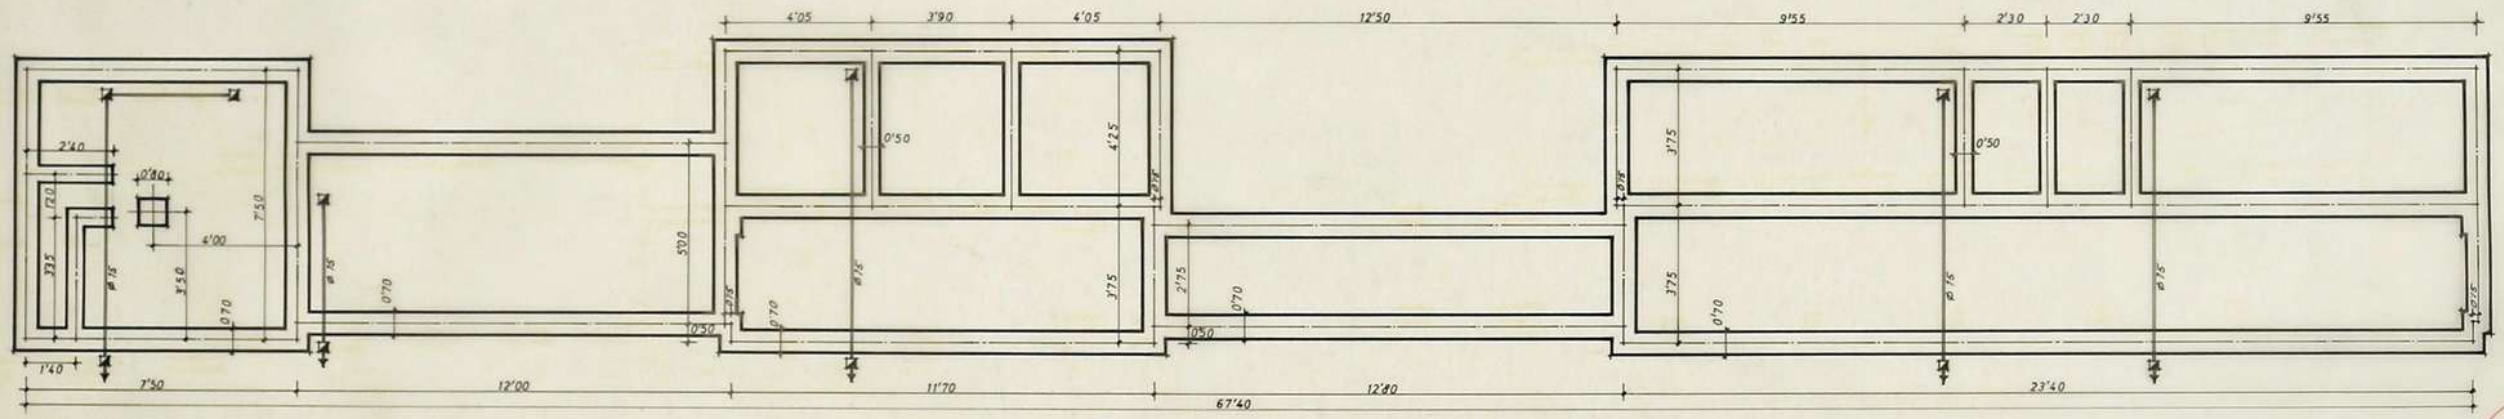

CIMENTOS.

ESCALA 1:100

ZARAGOZA, MARZO DE 1963.

*Medonalde*  
 ARQUITECTO  
 GOBIERNO DE ARAUQUE