



Dirección General de Regiones Devastadas.


Región Aragonesa
Edificios Oficiales

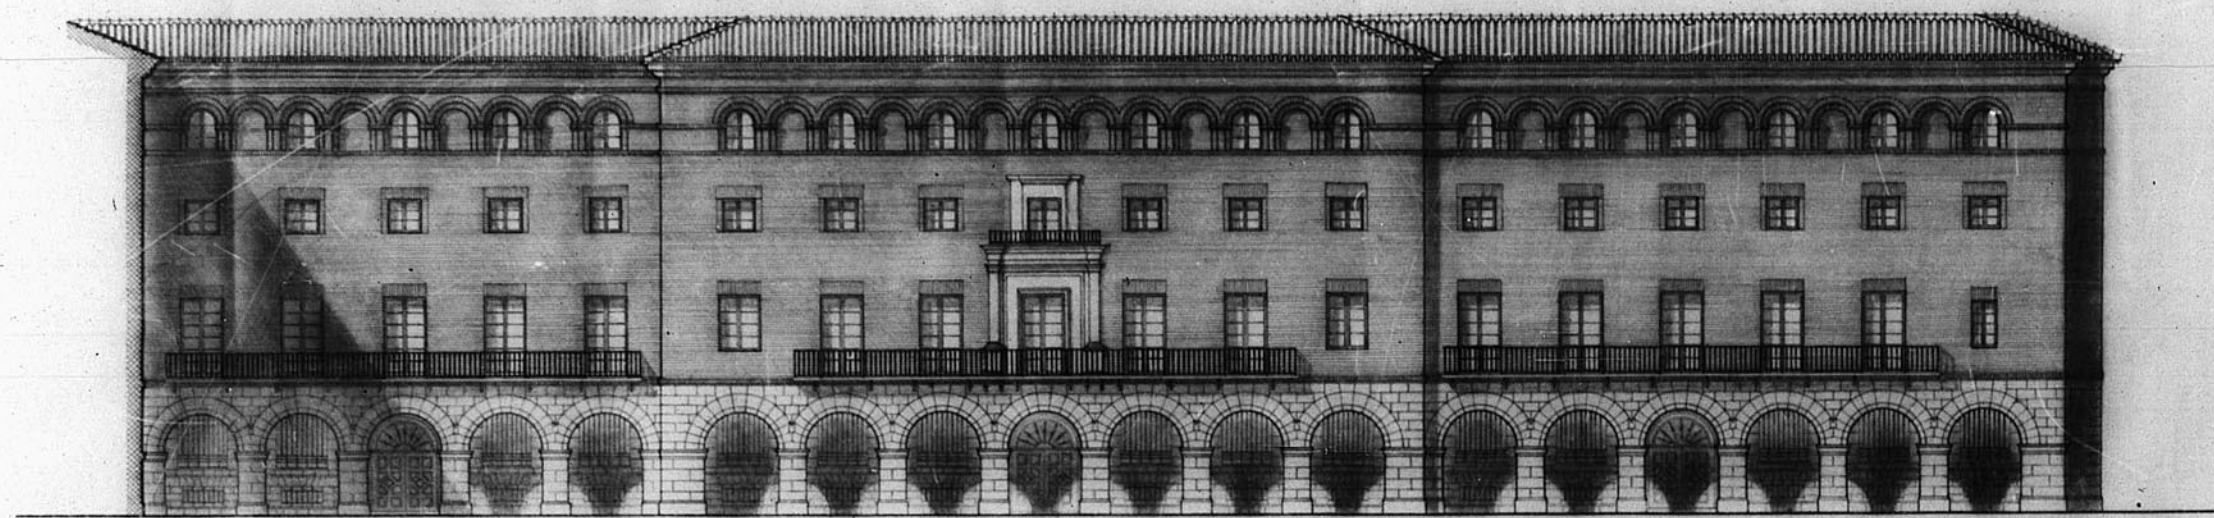


Fachada Principal

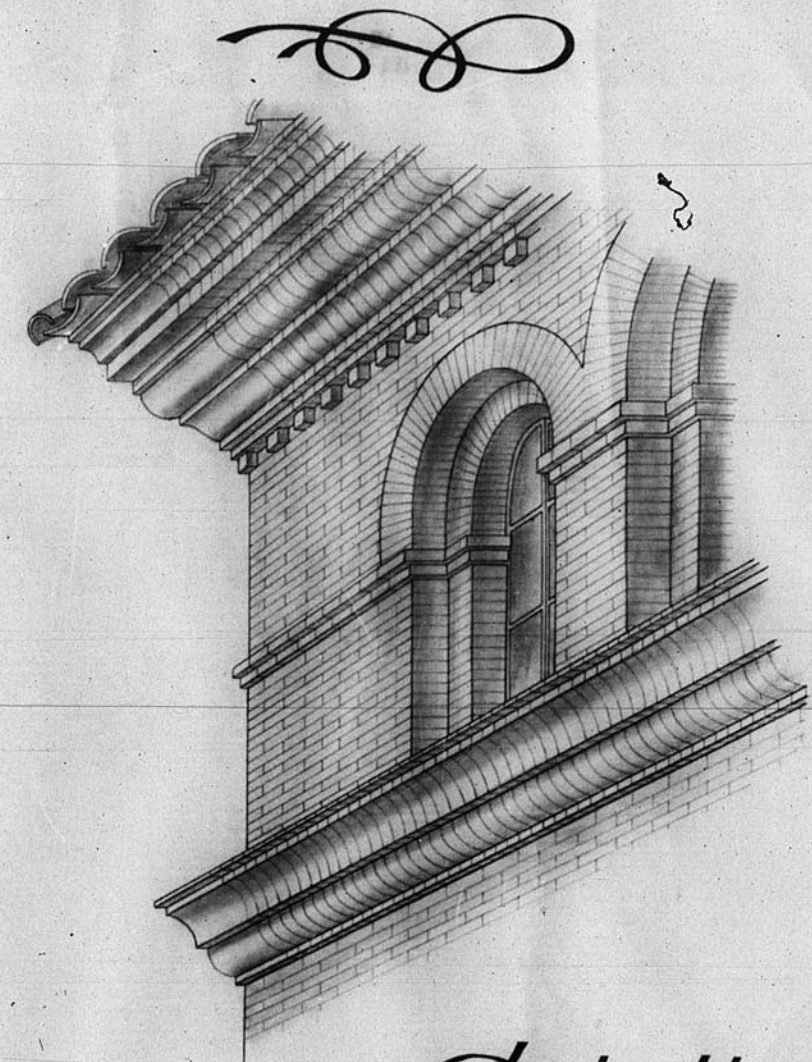


Detalle

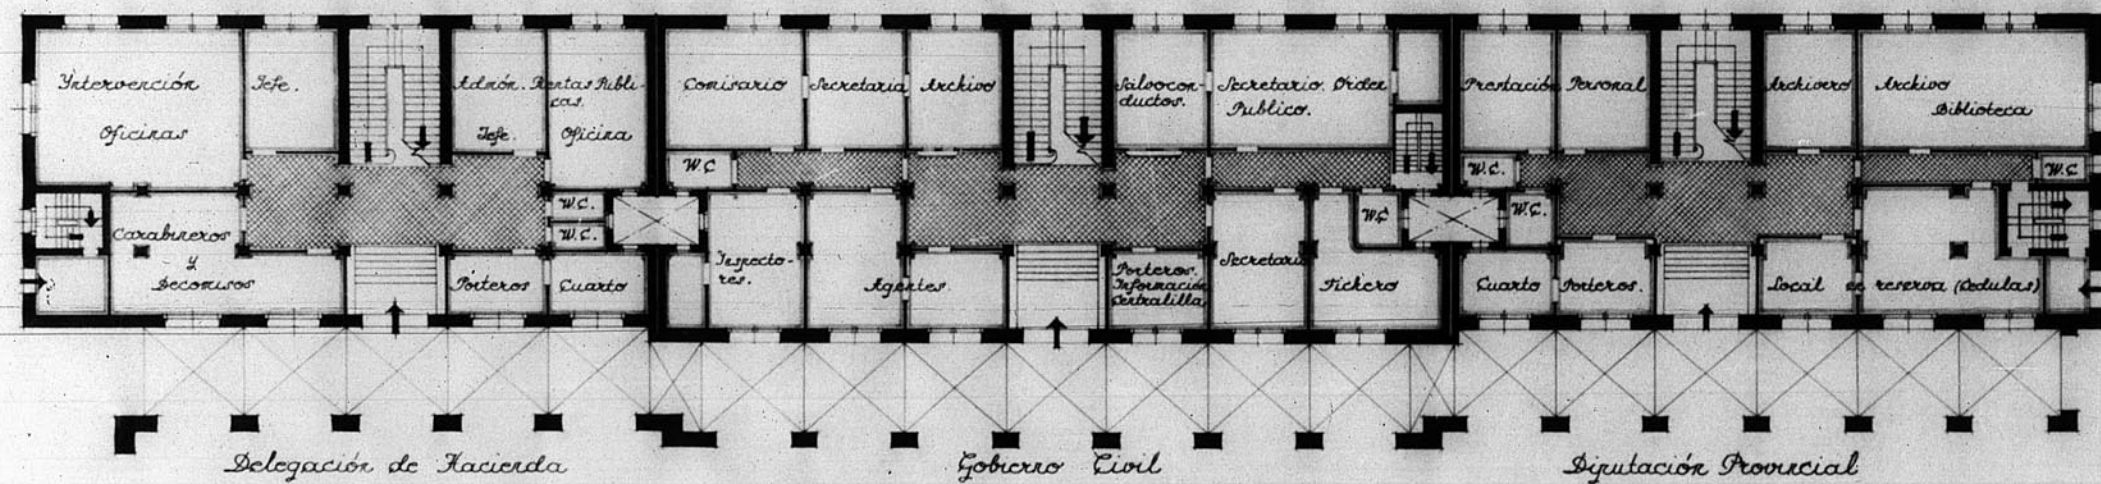

Planta Baja

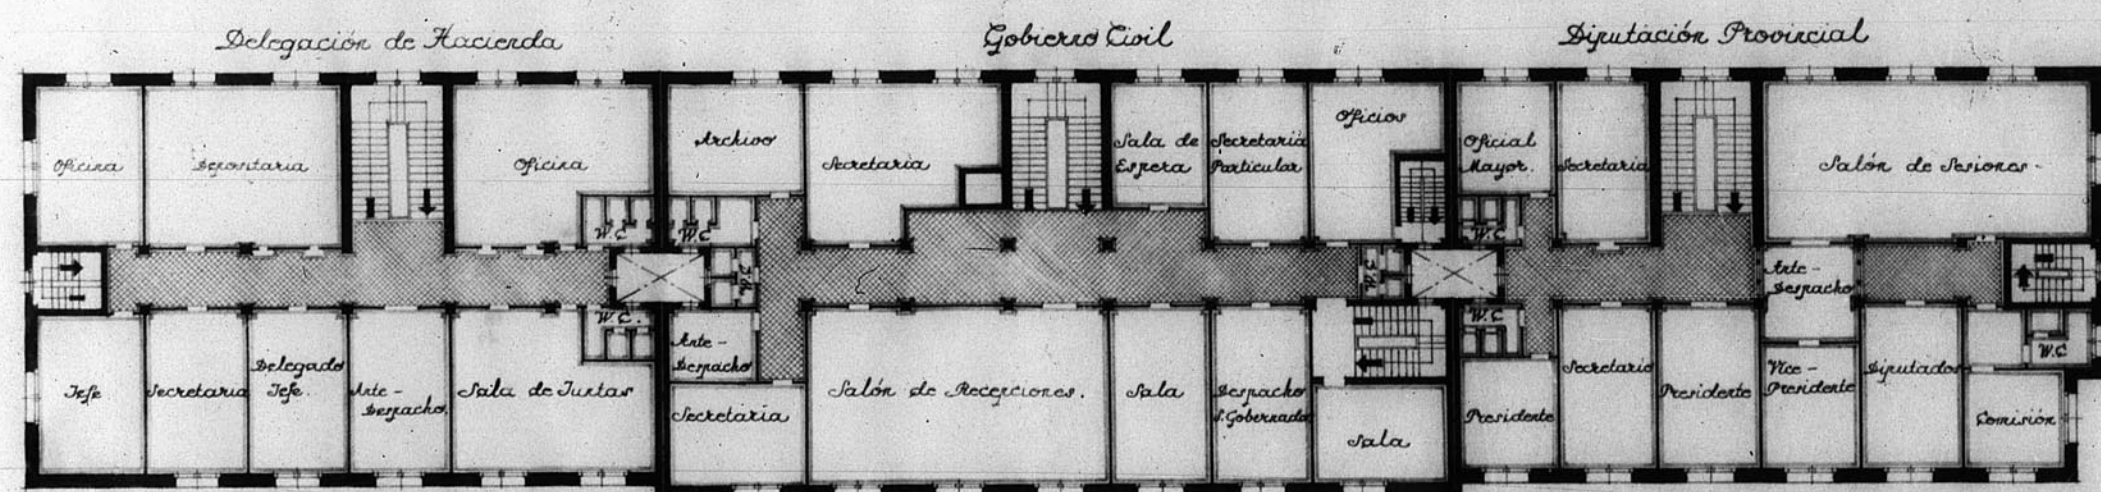

Planta Principal

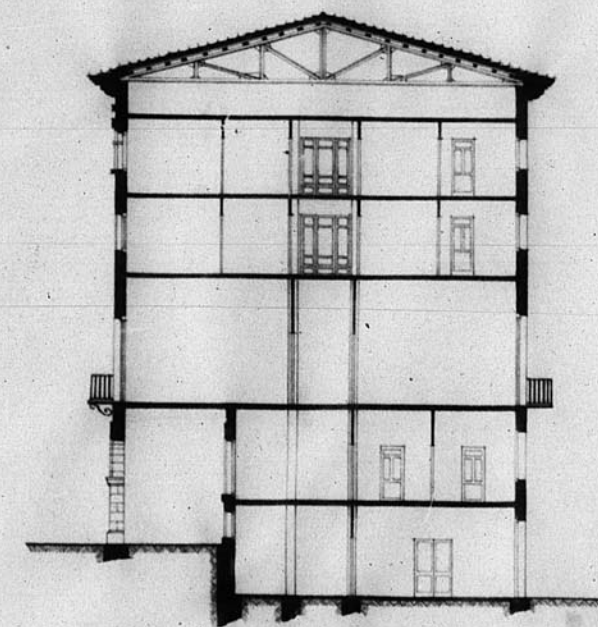

Sección

1:200 MTS.