



13892

CASON 8 n=58

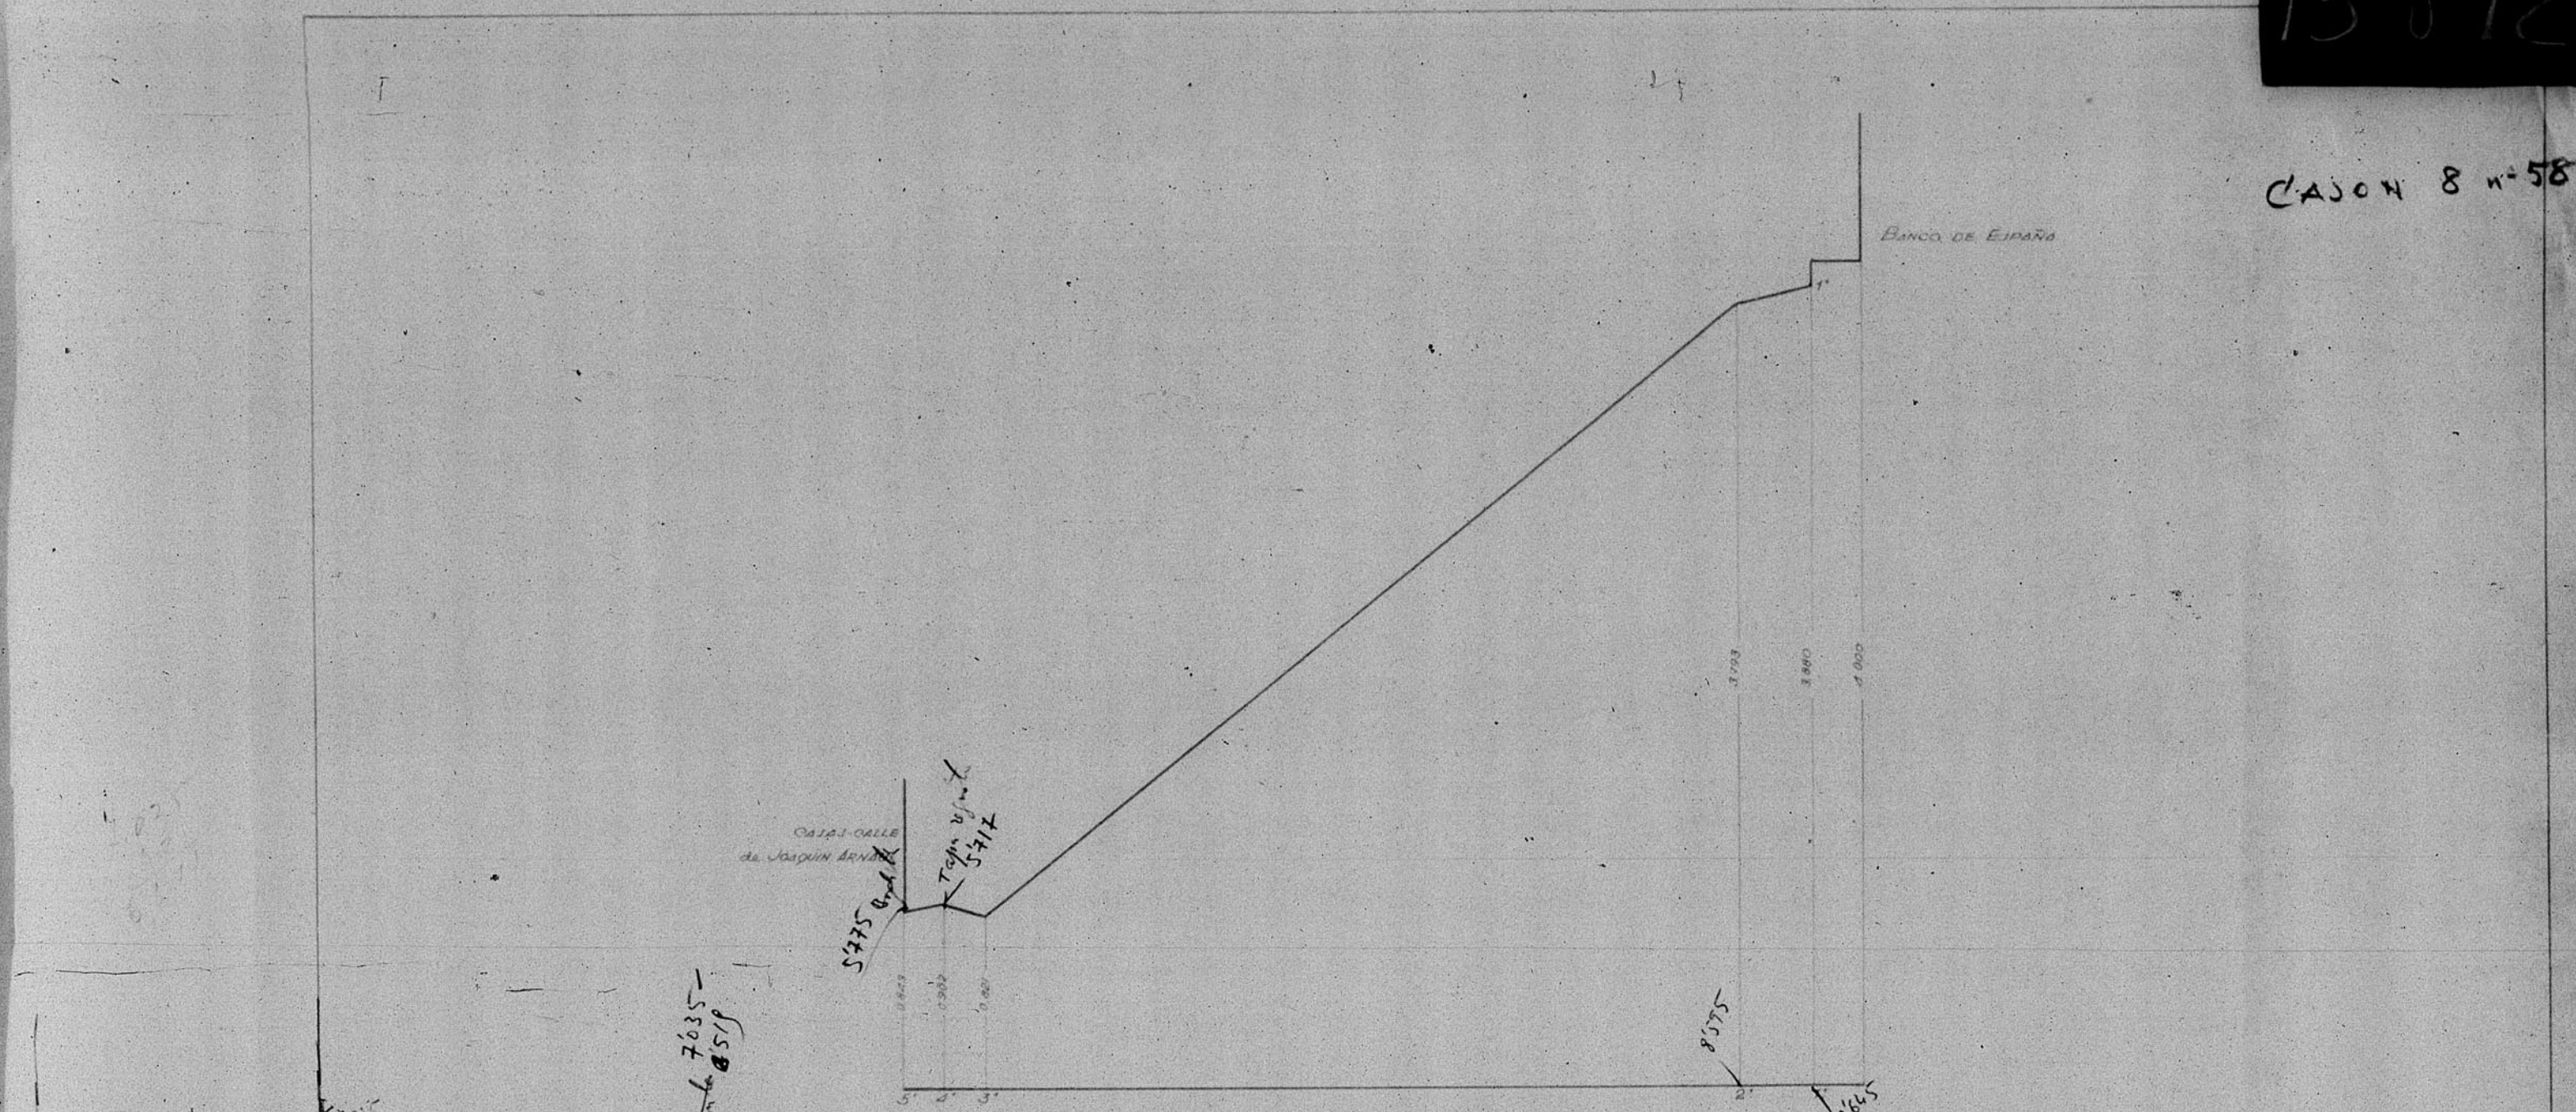

Perfil calle Pta Cristina

Escala { Horizontal 1:200
Vertical 1:20

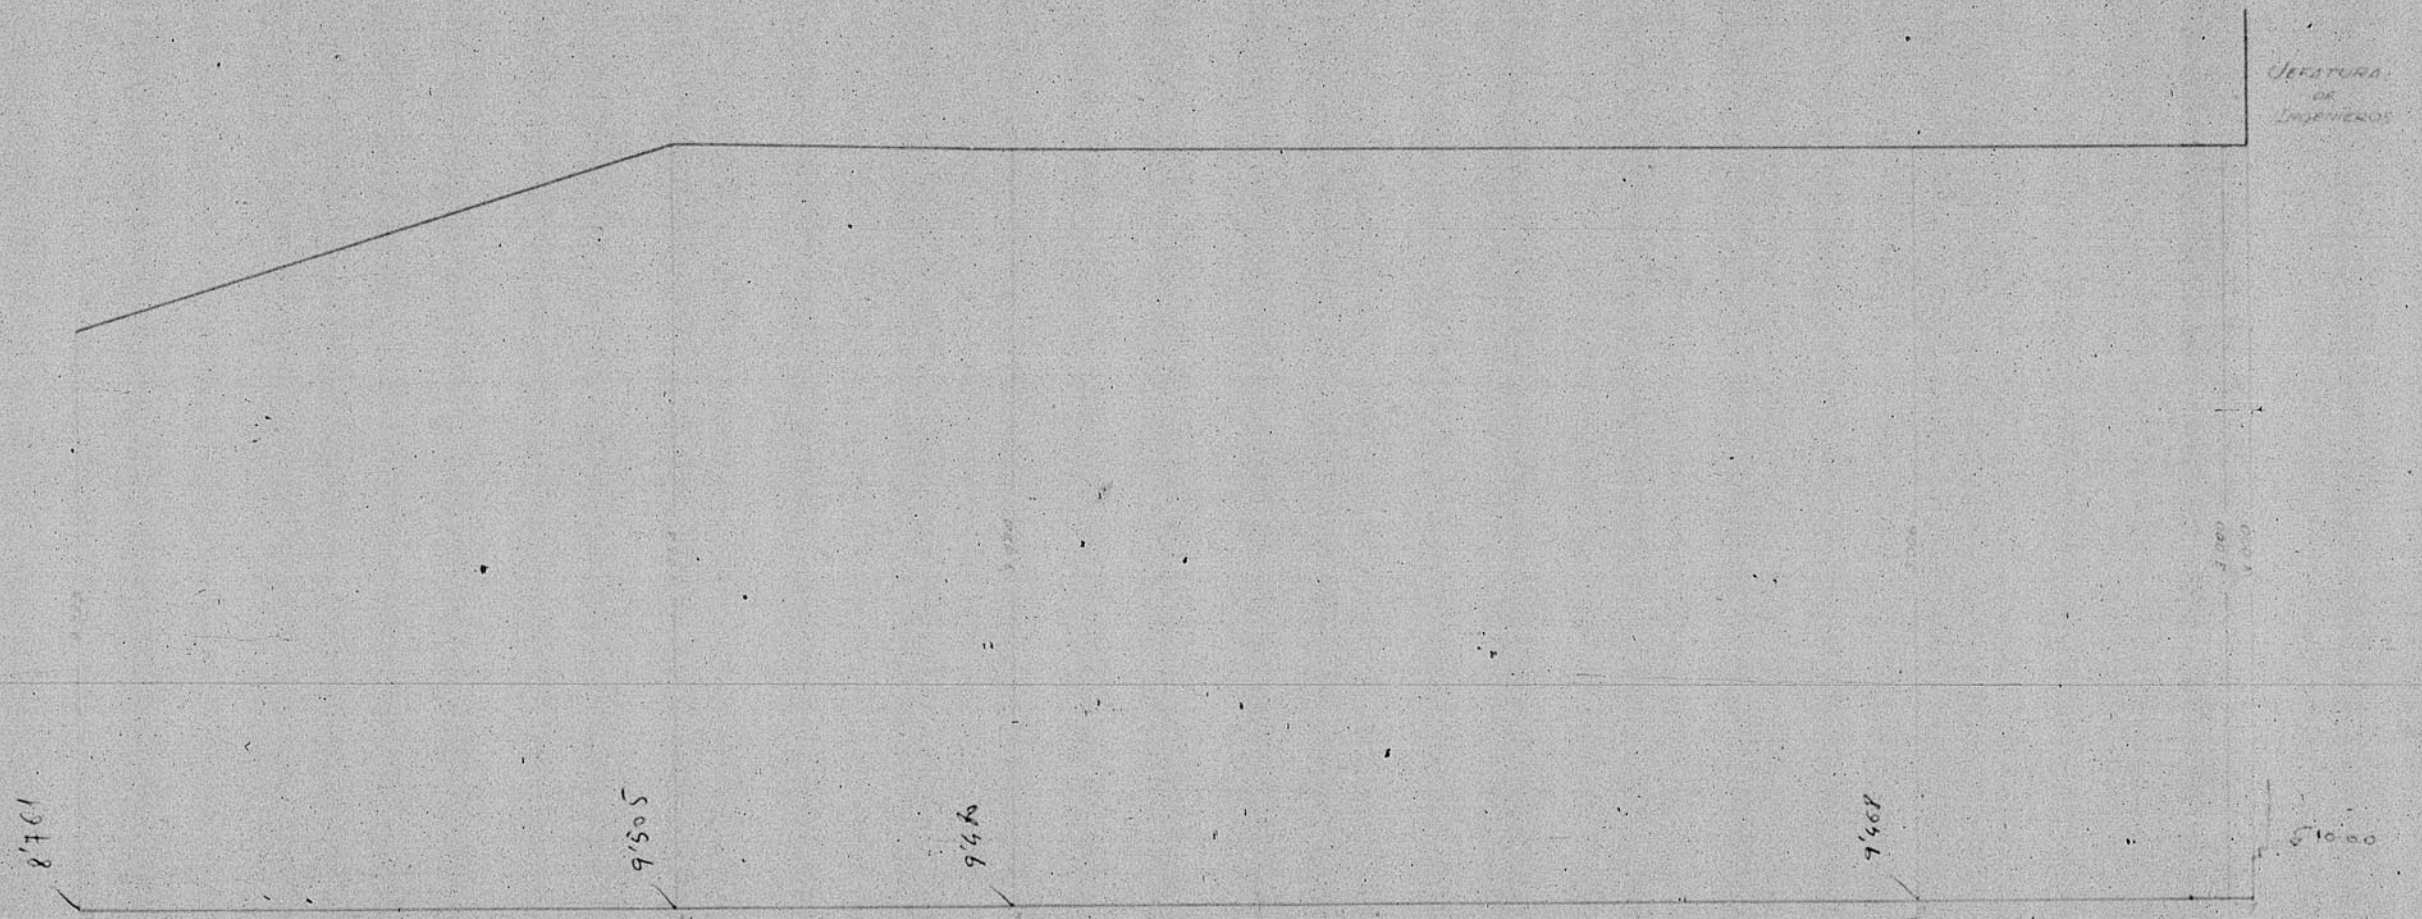

Perfil sobre bordillo plaza San Juan - Banco España, en la dirección calle San Juan

Junio 1949
El Arquitecto

