


13.191

Dirección General de Regiones Devastadas

Arquitectura

Grupo de viviendas en el camino de la Estación
Ercala 1:100 Teruel

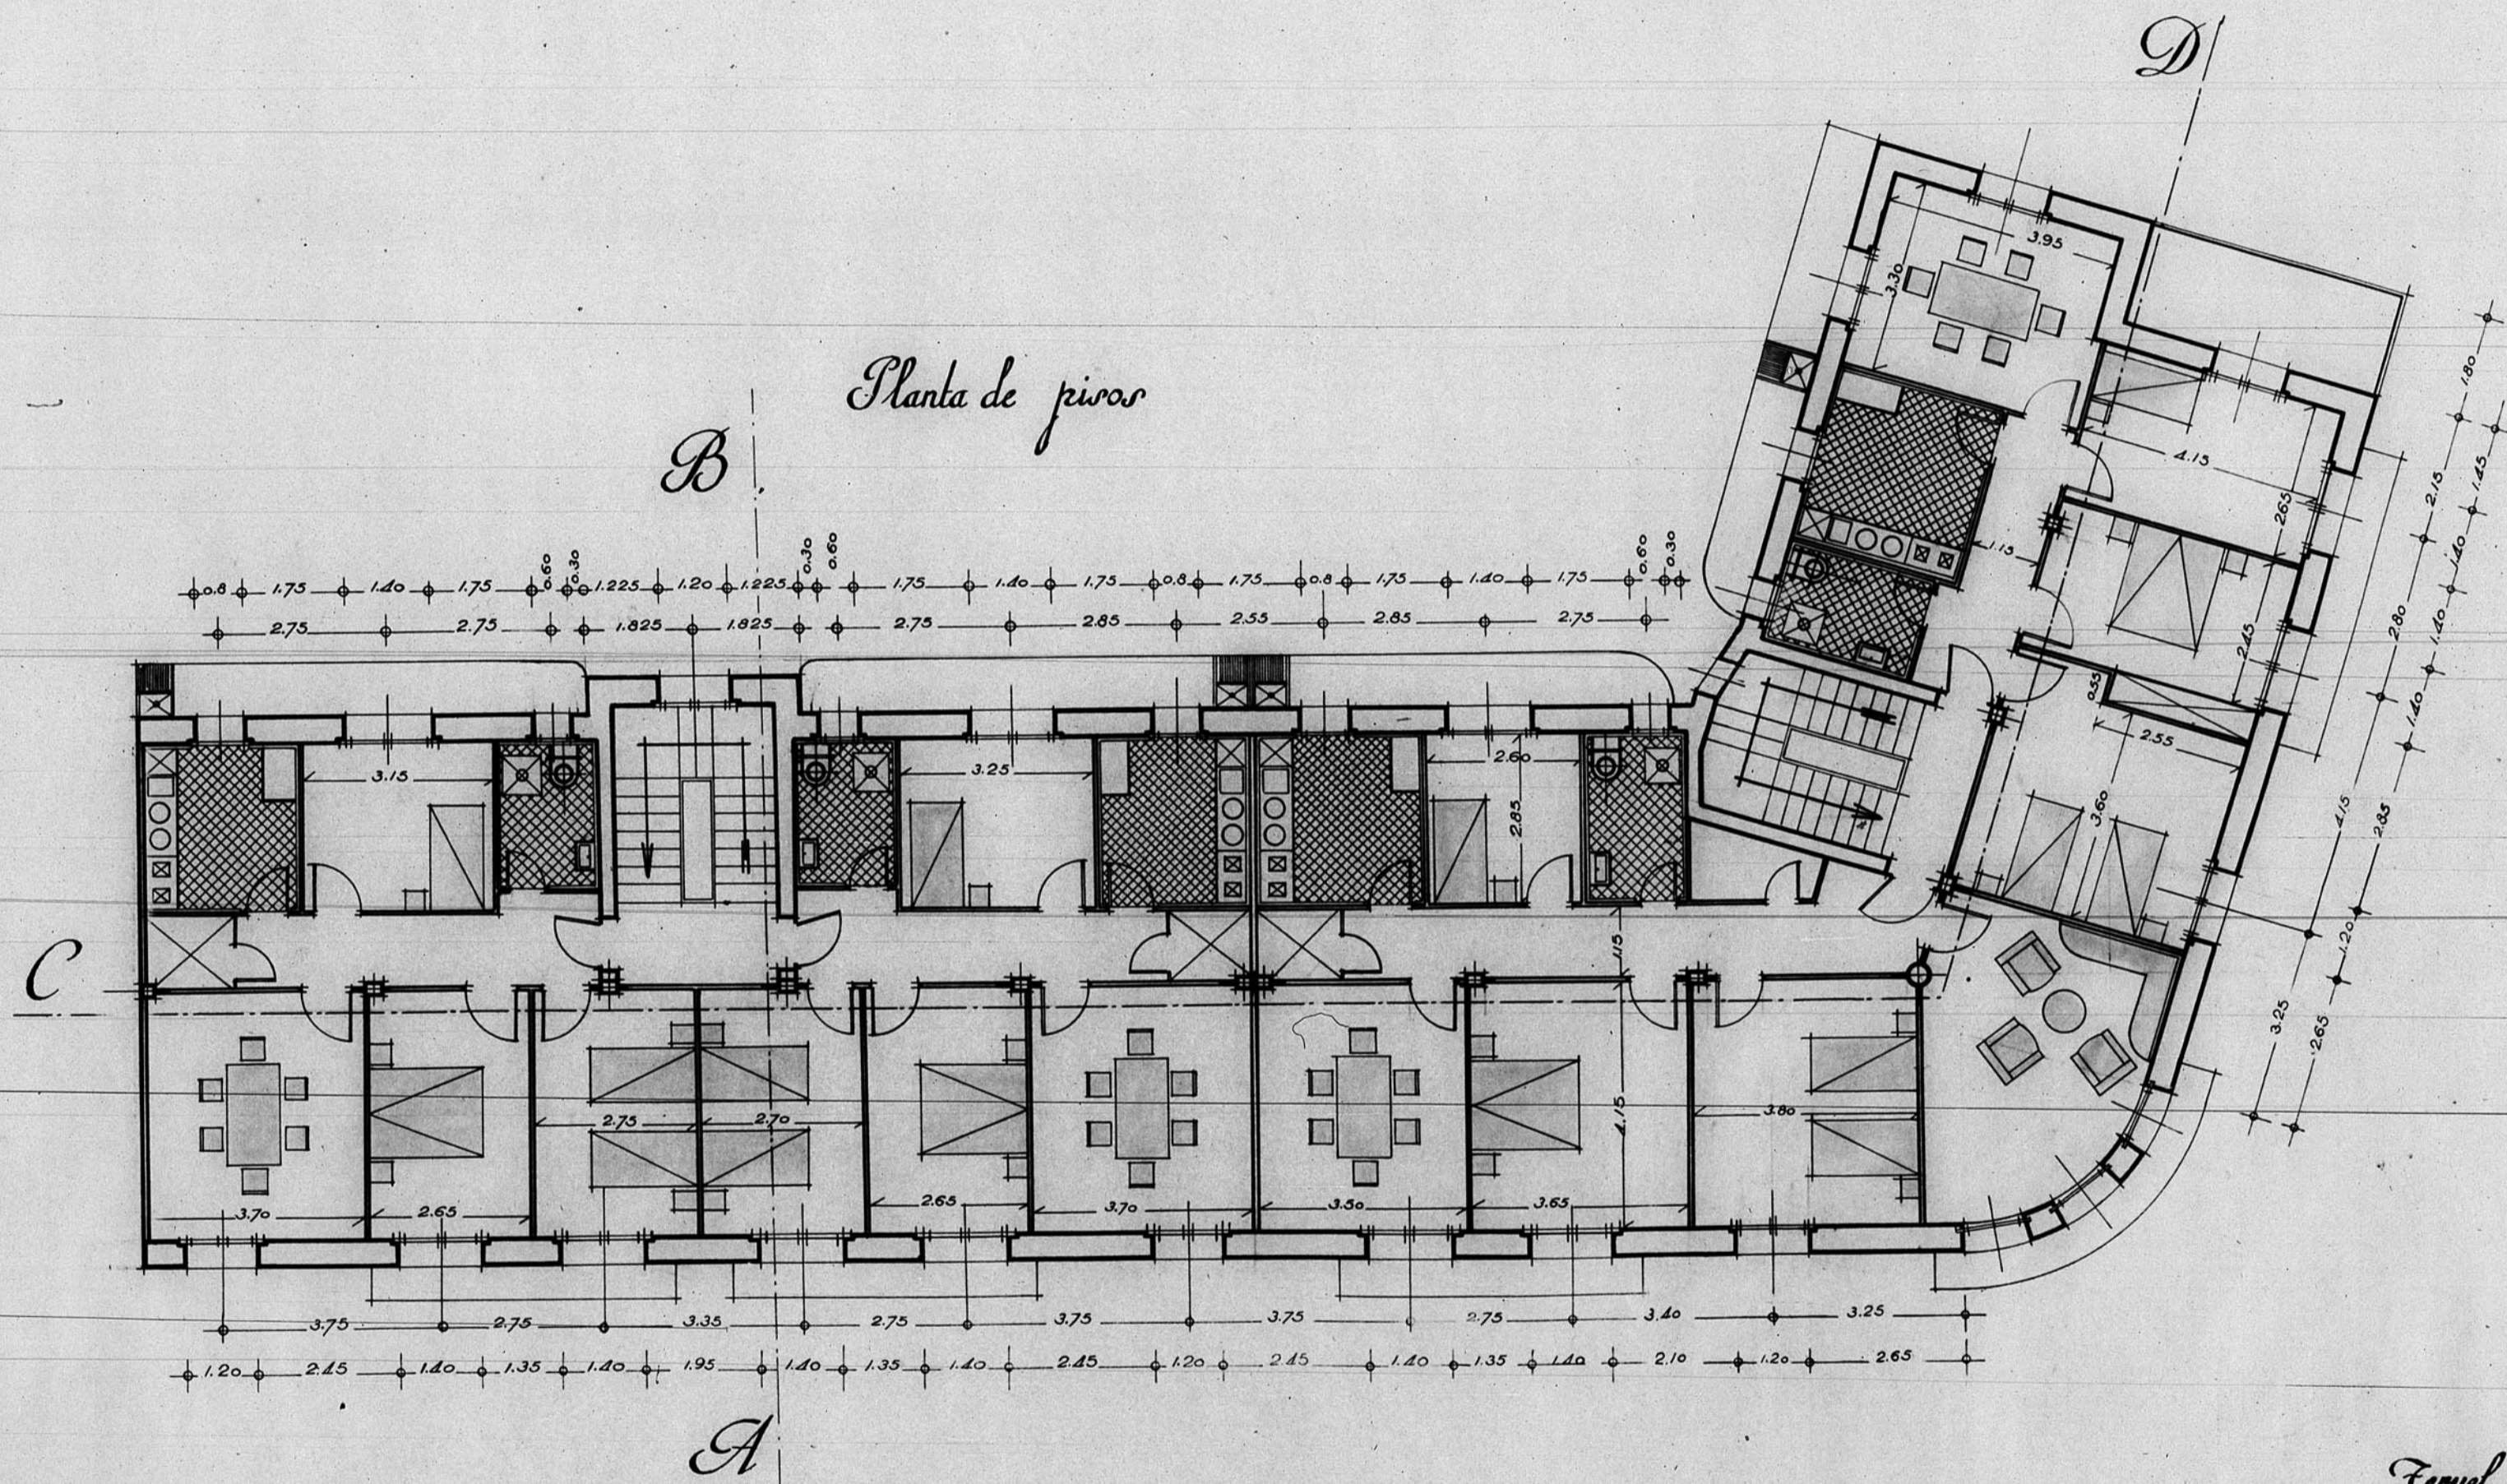

Vº Bº
El Arquitecto - Jefe.

Teruel, Julio 1941
El Arquitecto,

Jose Mafume Riball

ESCALA 1/100

