
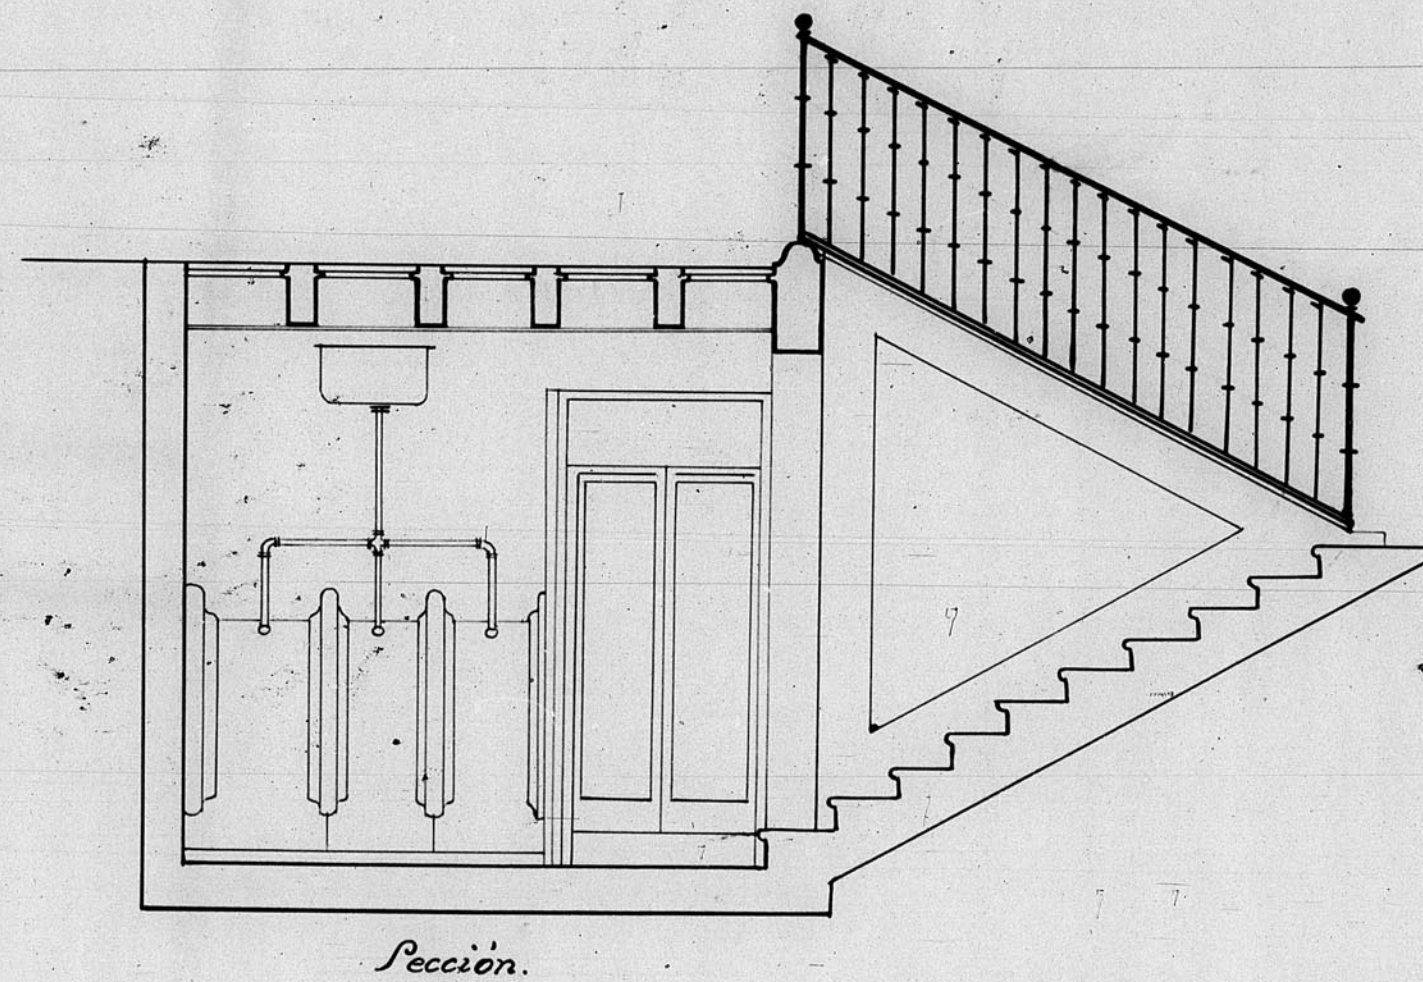


13087

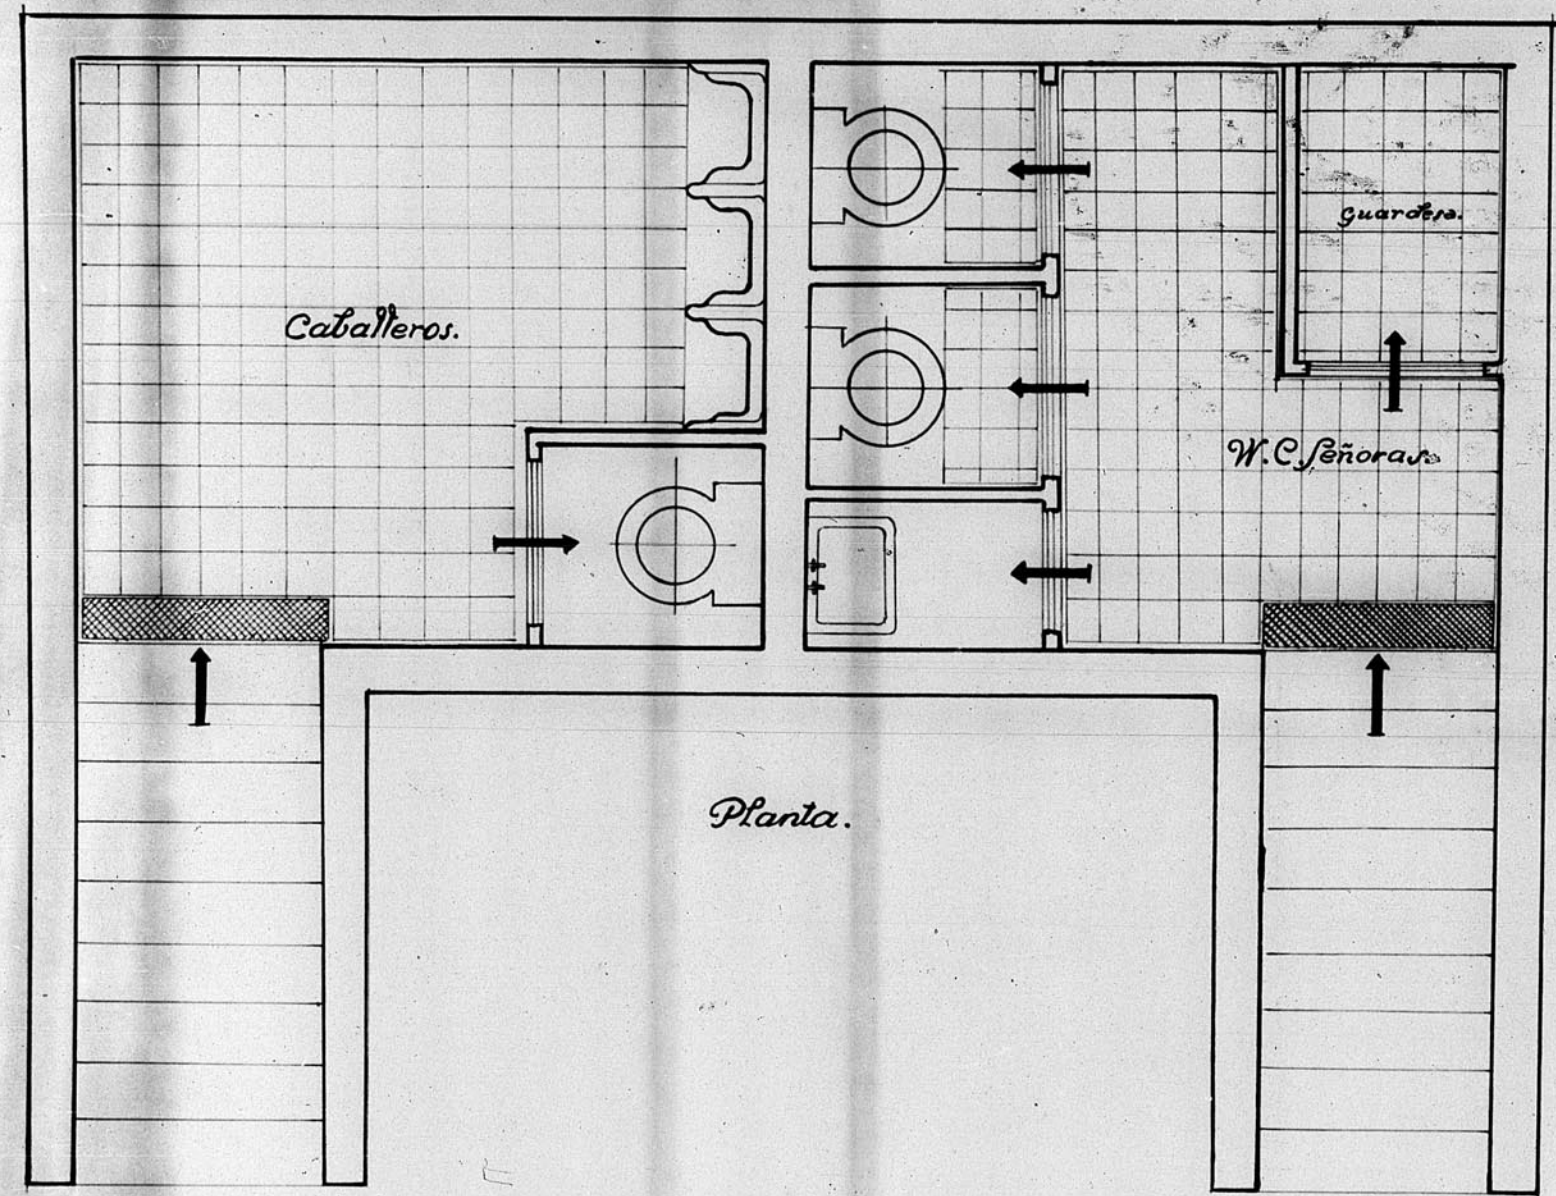

Dirección General de Regiones Devastadas
 Oficina de Proyectos de la
 Región Aragonesa

Localidad: Teruel: ^{Pn^o}
 Aninto: Urinarios de la Glorieta.

Plano: Escala:
 Planta. 1:25.
 Sección. 1:25.

V.º B.º
 El Arquitecto Jefe

Teruel Junio de 1912
 El Arquitecto

Modificaciones.

Visados

JUNTA DE CONSTRUCCION DE LA PROVINCIA
 DE TERUEL OFICINA TECNICA
 Número de Archivo 451

