
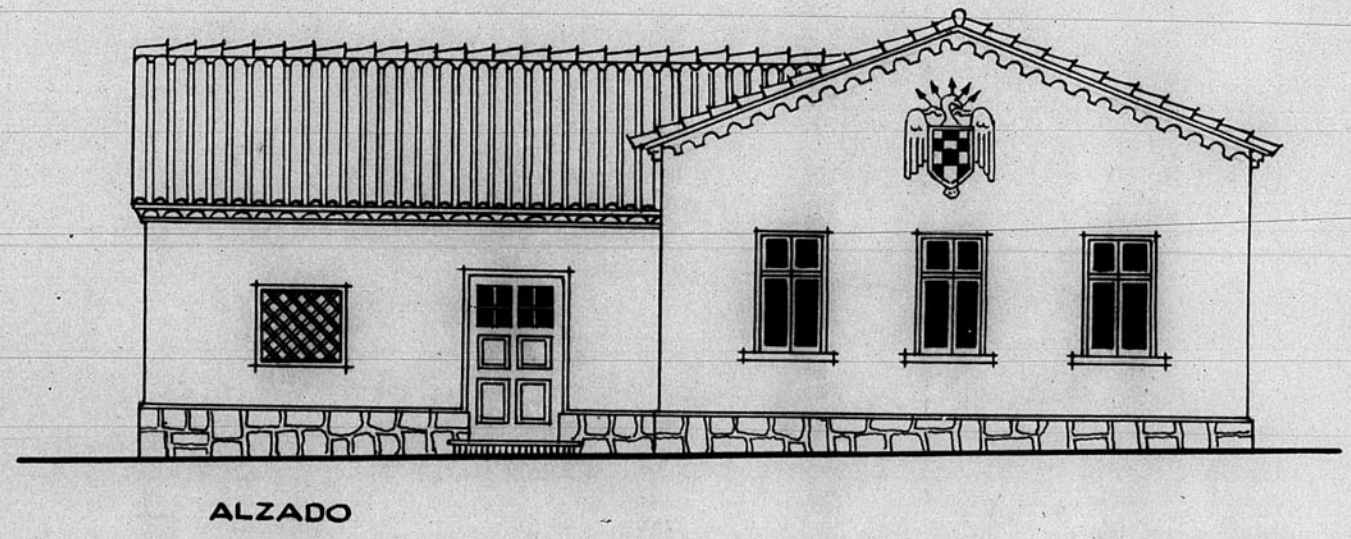
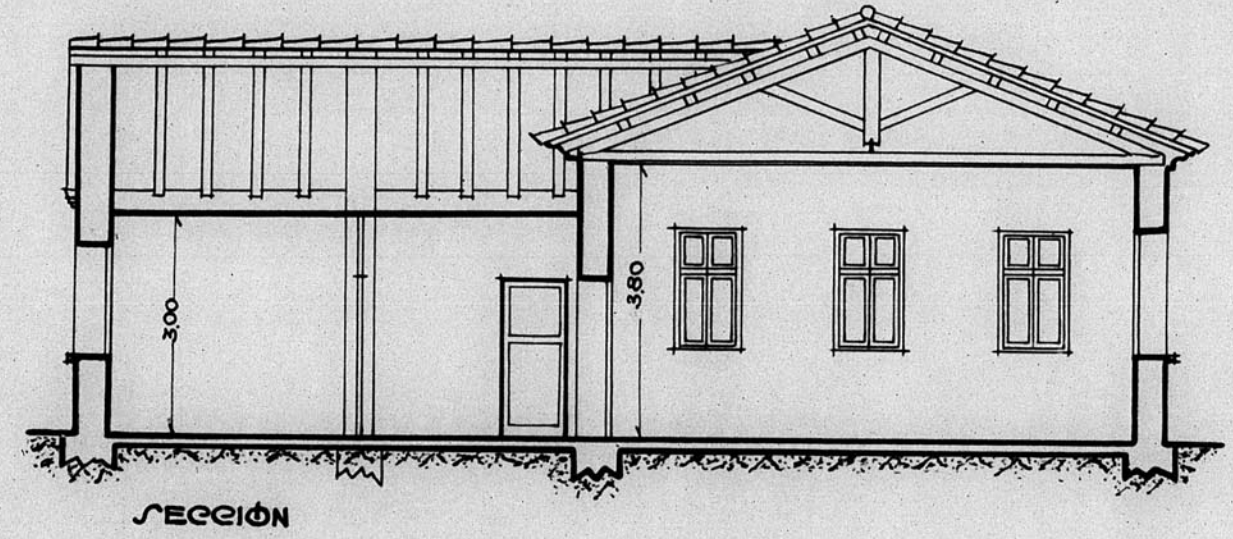
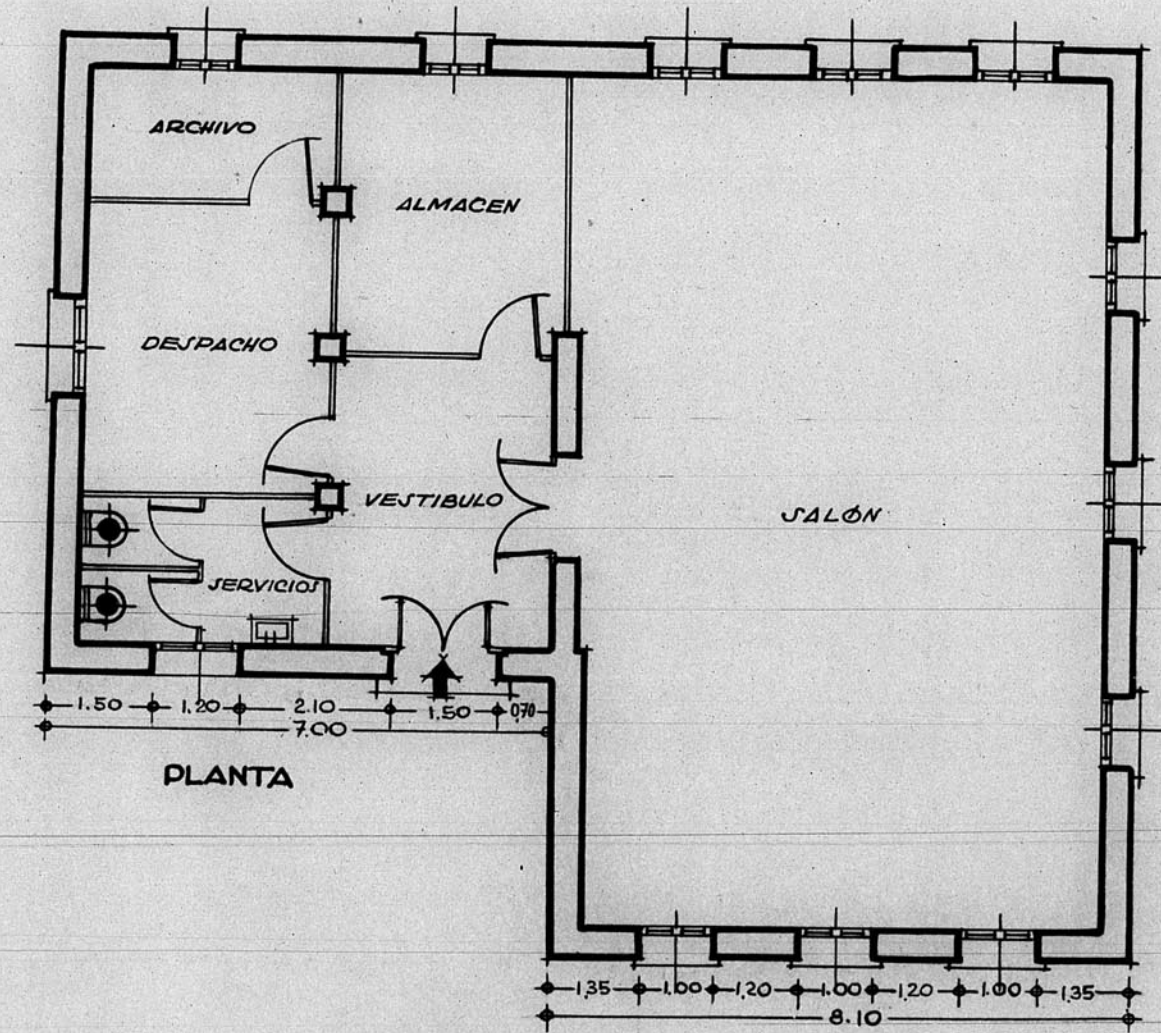


13.406

PROYECTO de EDIFICIO para HOGAR del CAMARADA del
FRENTE de JUVENTUDES de SARRIÒN (TERUEL)

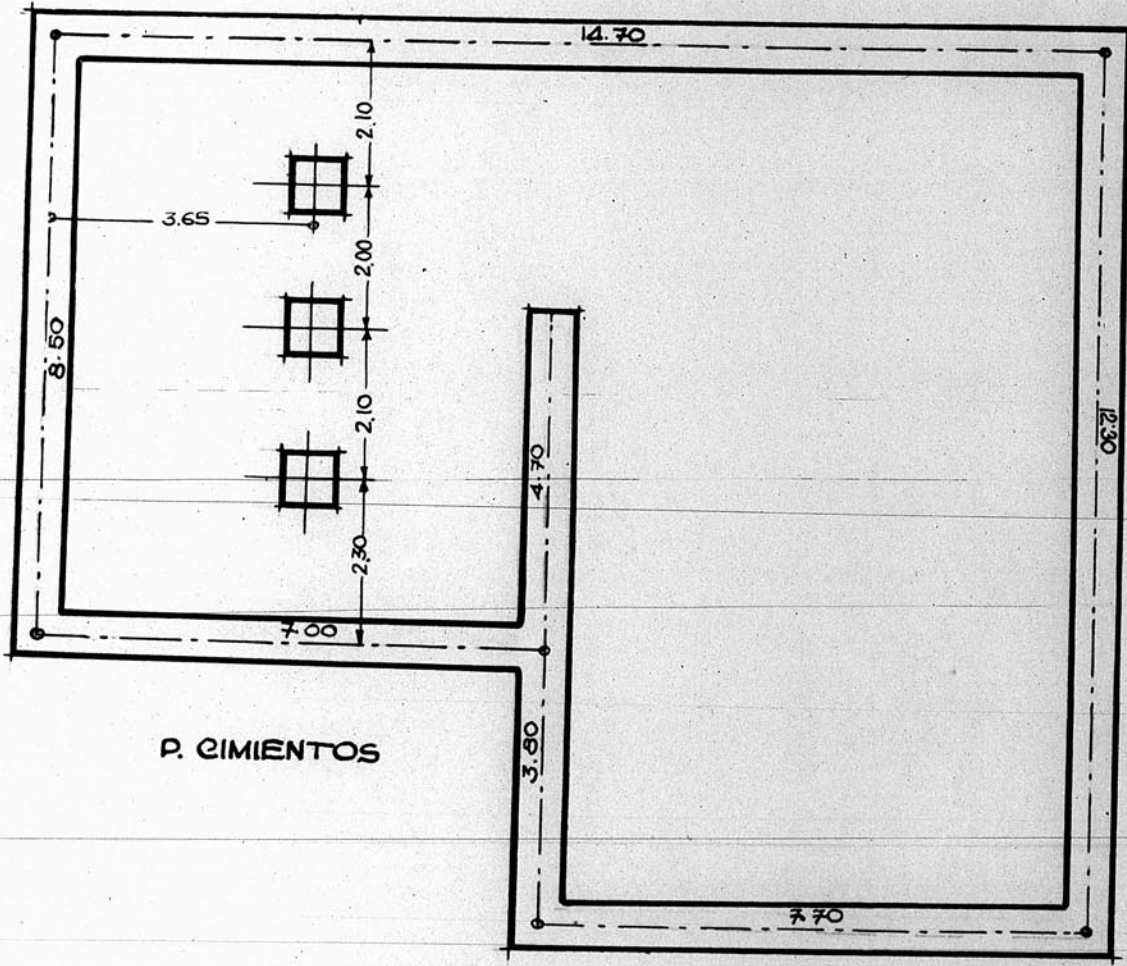

ESCALA 1:100
TERUEL - ENERO-1952
EL ARQUITECTO,

Tomás Jula
ARCHIVO DE LA COMARCA DE
TERUEL
BANDEJA N.º 9 FOLIO N.º 626

