


13.114

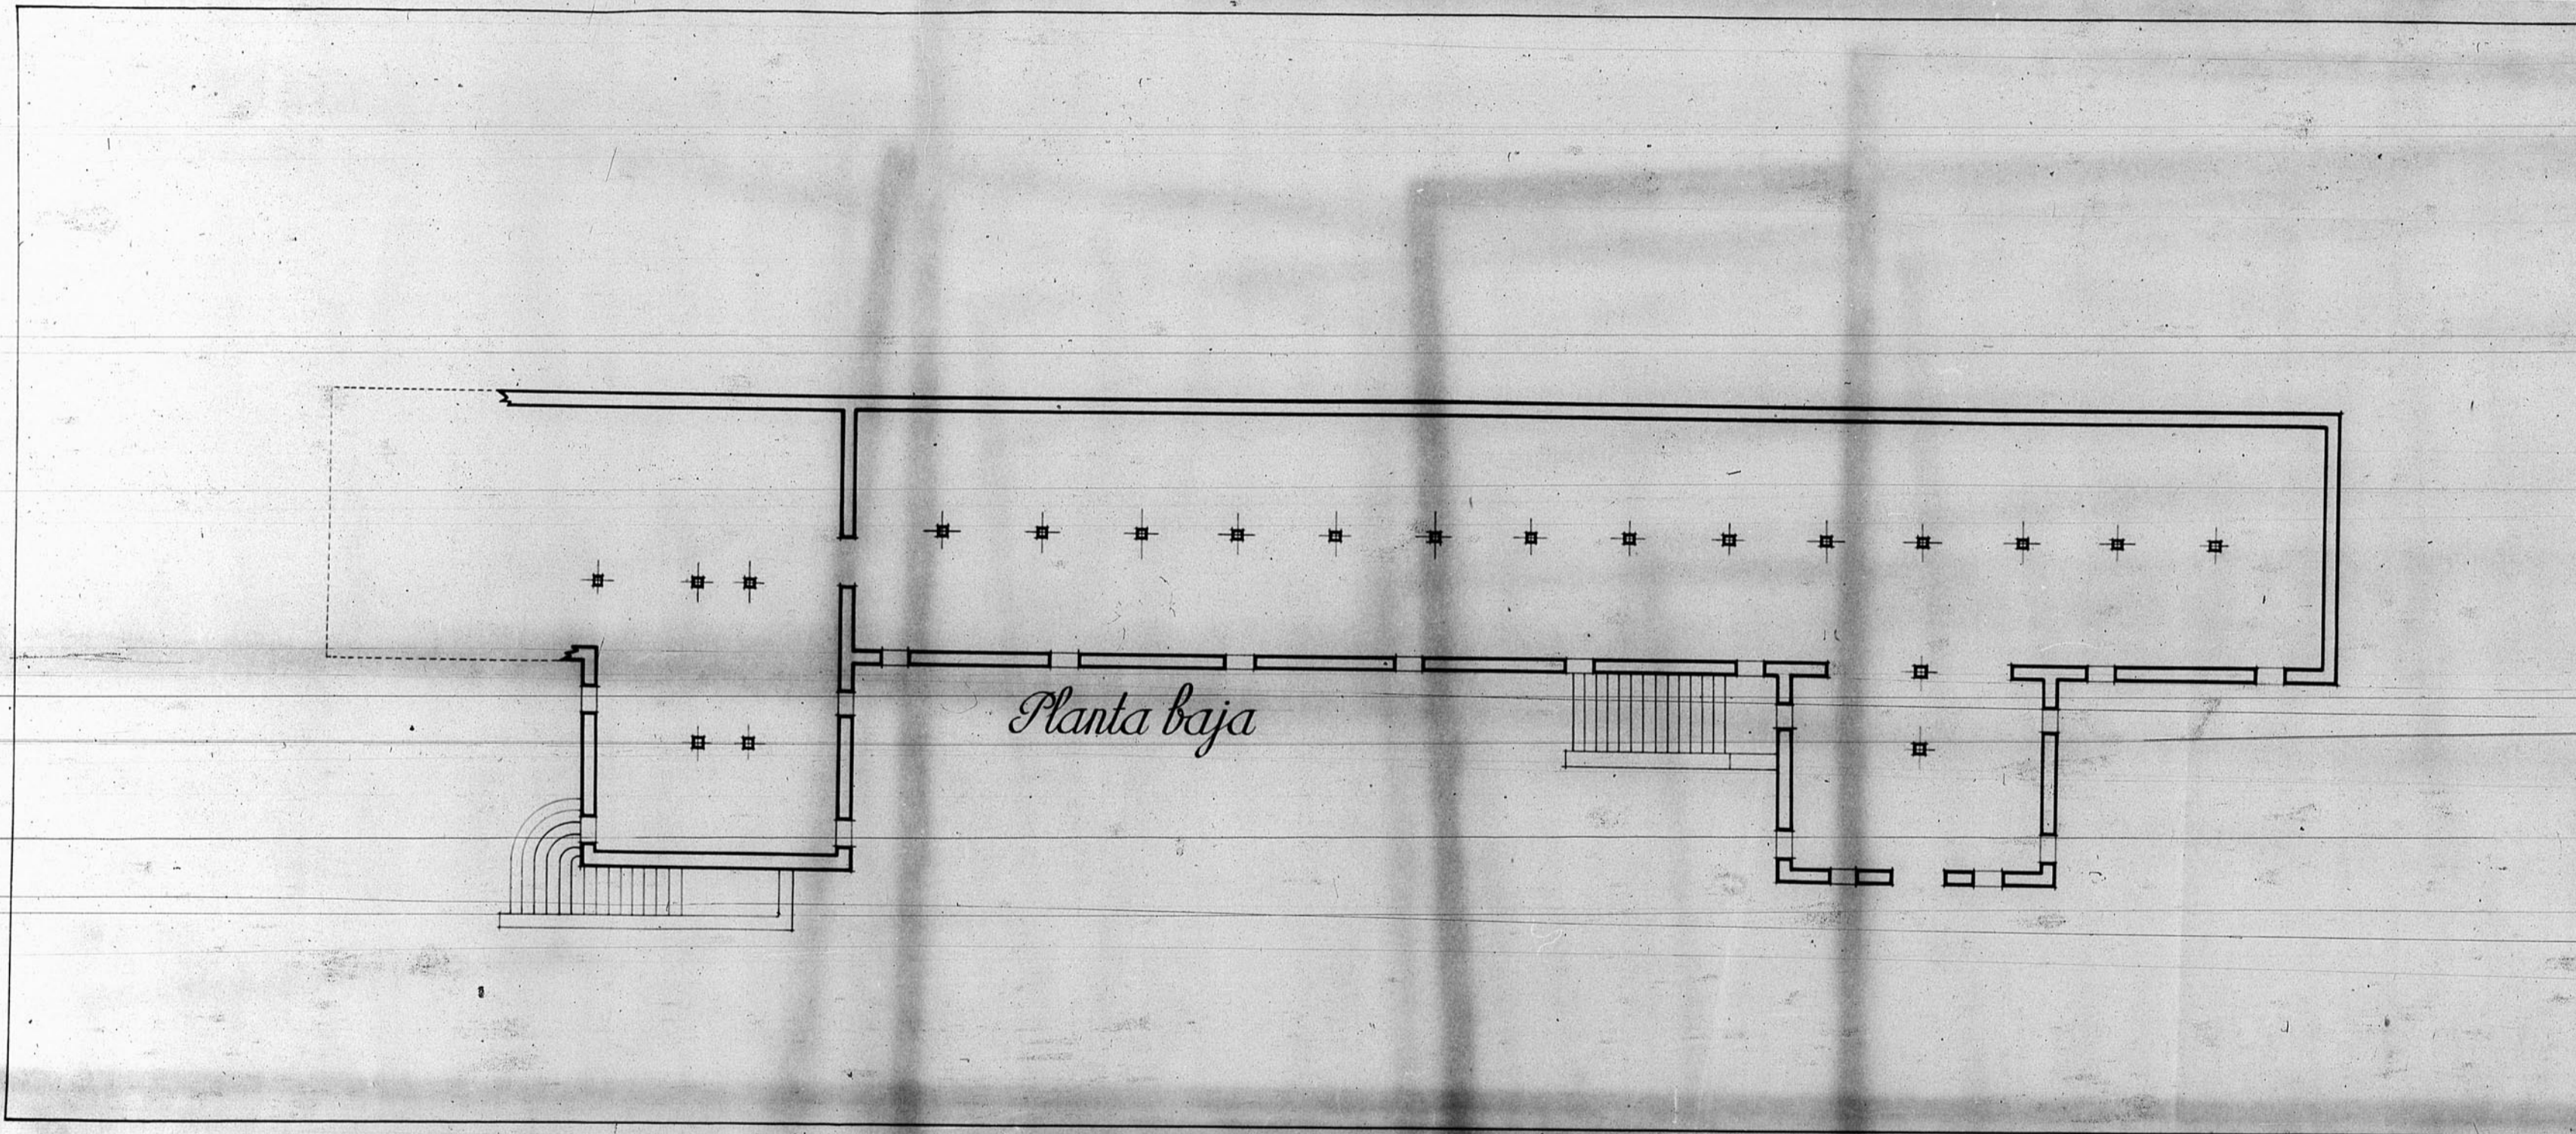

Dirección General de Regiones Devastadas Oficina de Proyectos de la Región Aragonesa	
Localidad,	In. Teruel
Arquitecto,	Tabellón, Manicomio, Nombres Estado actual
Plano	Creala
Planta baja	1:100.
1938. El Inspector Jefe	Teruel Mayo-1944. El Arquitecto, Jou Maquie
Modificaciones	
Director	

888

688

