PROYECTO DE ALMACEN

ESCALA 1:100 - 1:50 Y 1:20

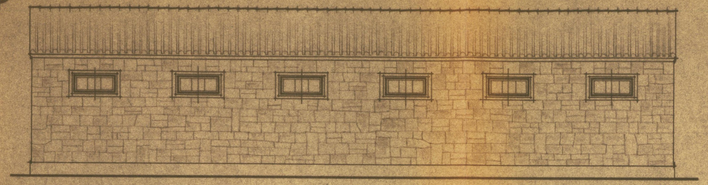

FACHADA

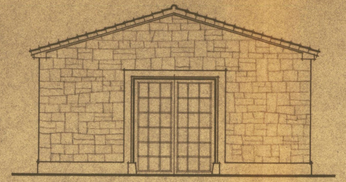

FRENTE

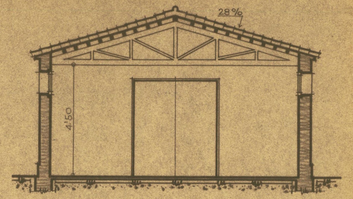

SECCIÓN

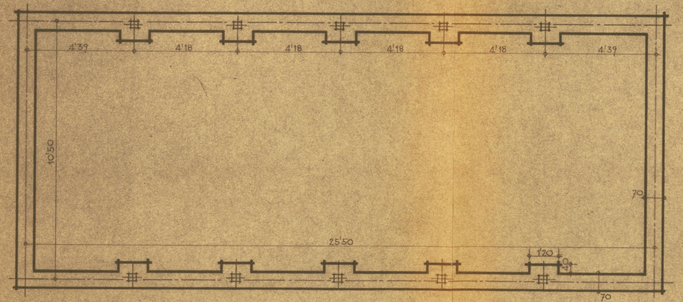

CIMIENTOS

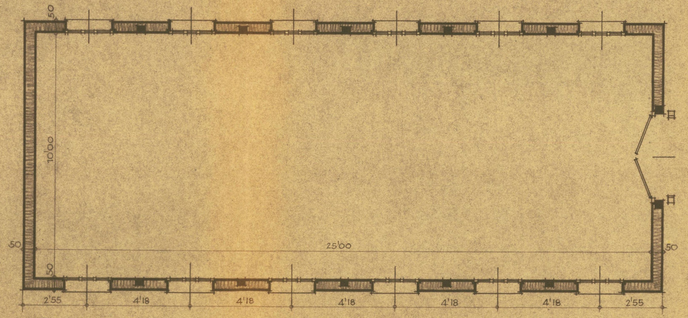

PLANTA

CUBIERTA

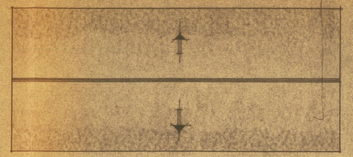

ENTRAMADO

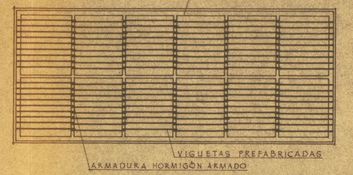

ZUNCHO

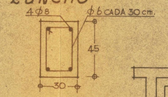

PILAR

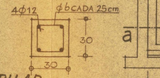

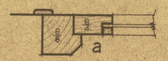

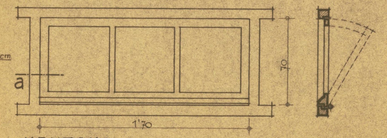

VENTANA

PORTÓN

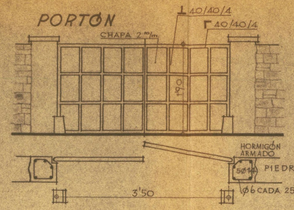

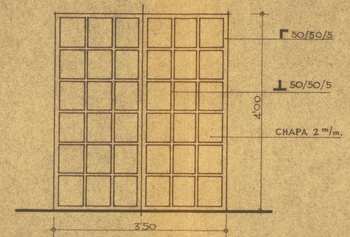

PUERTA ALMACEN

EMPLAZAMIENTO

E. 1:2000

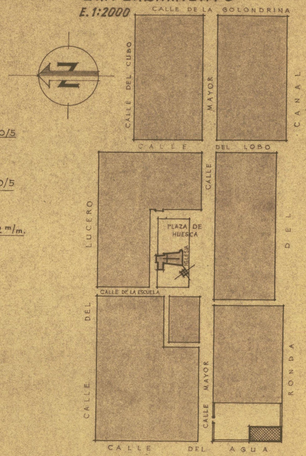

ZARAGOZA, JULIO DE 1960

EL INGENIERO AGRÓNOMO: EL ARQUITECTO:

GOBIERNO DE ARAGON