



12.186.

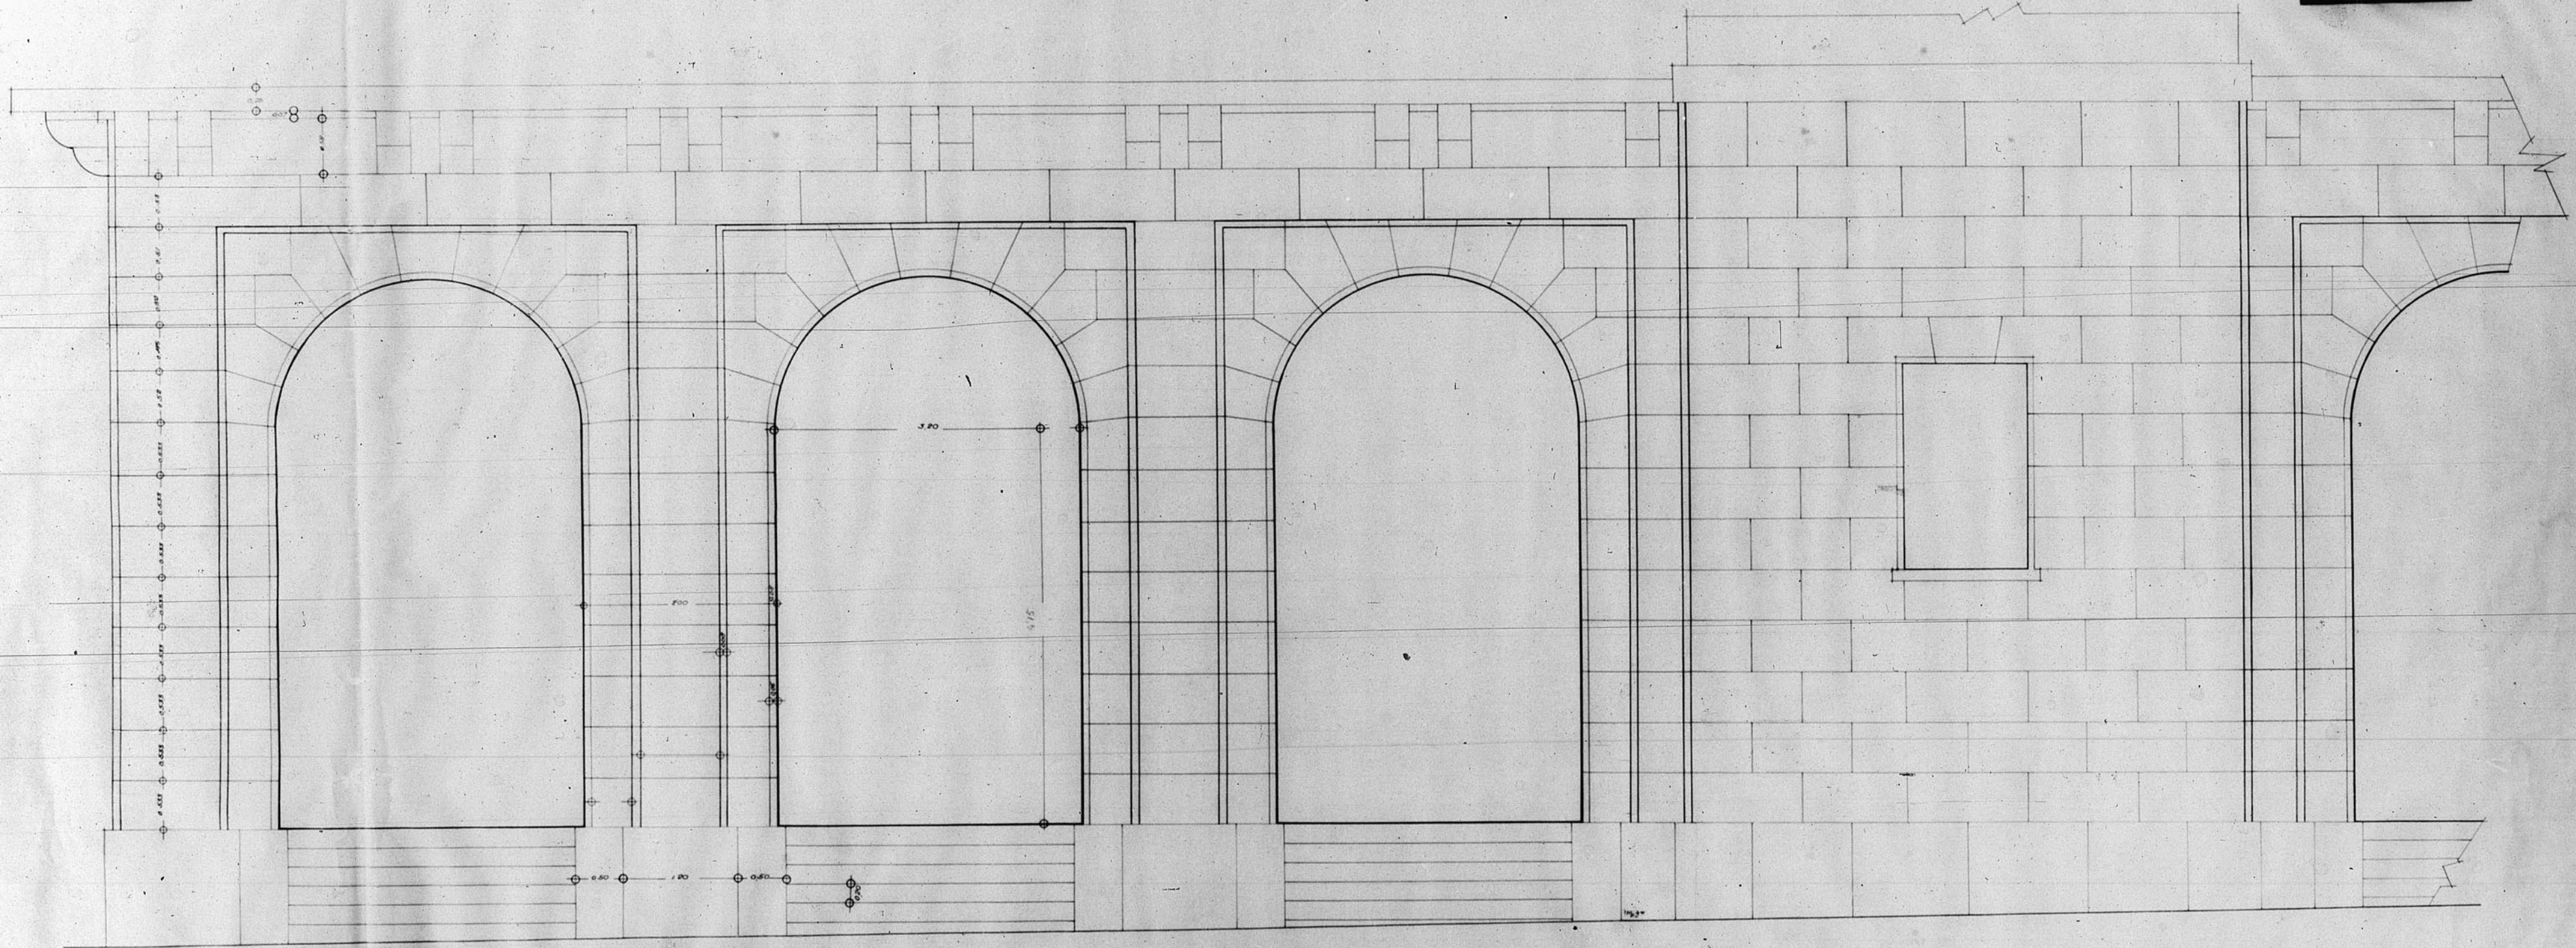

Fachada posterior - Detalle.
Escala 1:20

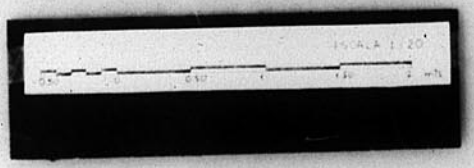

ARQUITECTO: J. L. GARCÍA
FACEDA: 10 JUNIO 1920