



12.273.

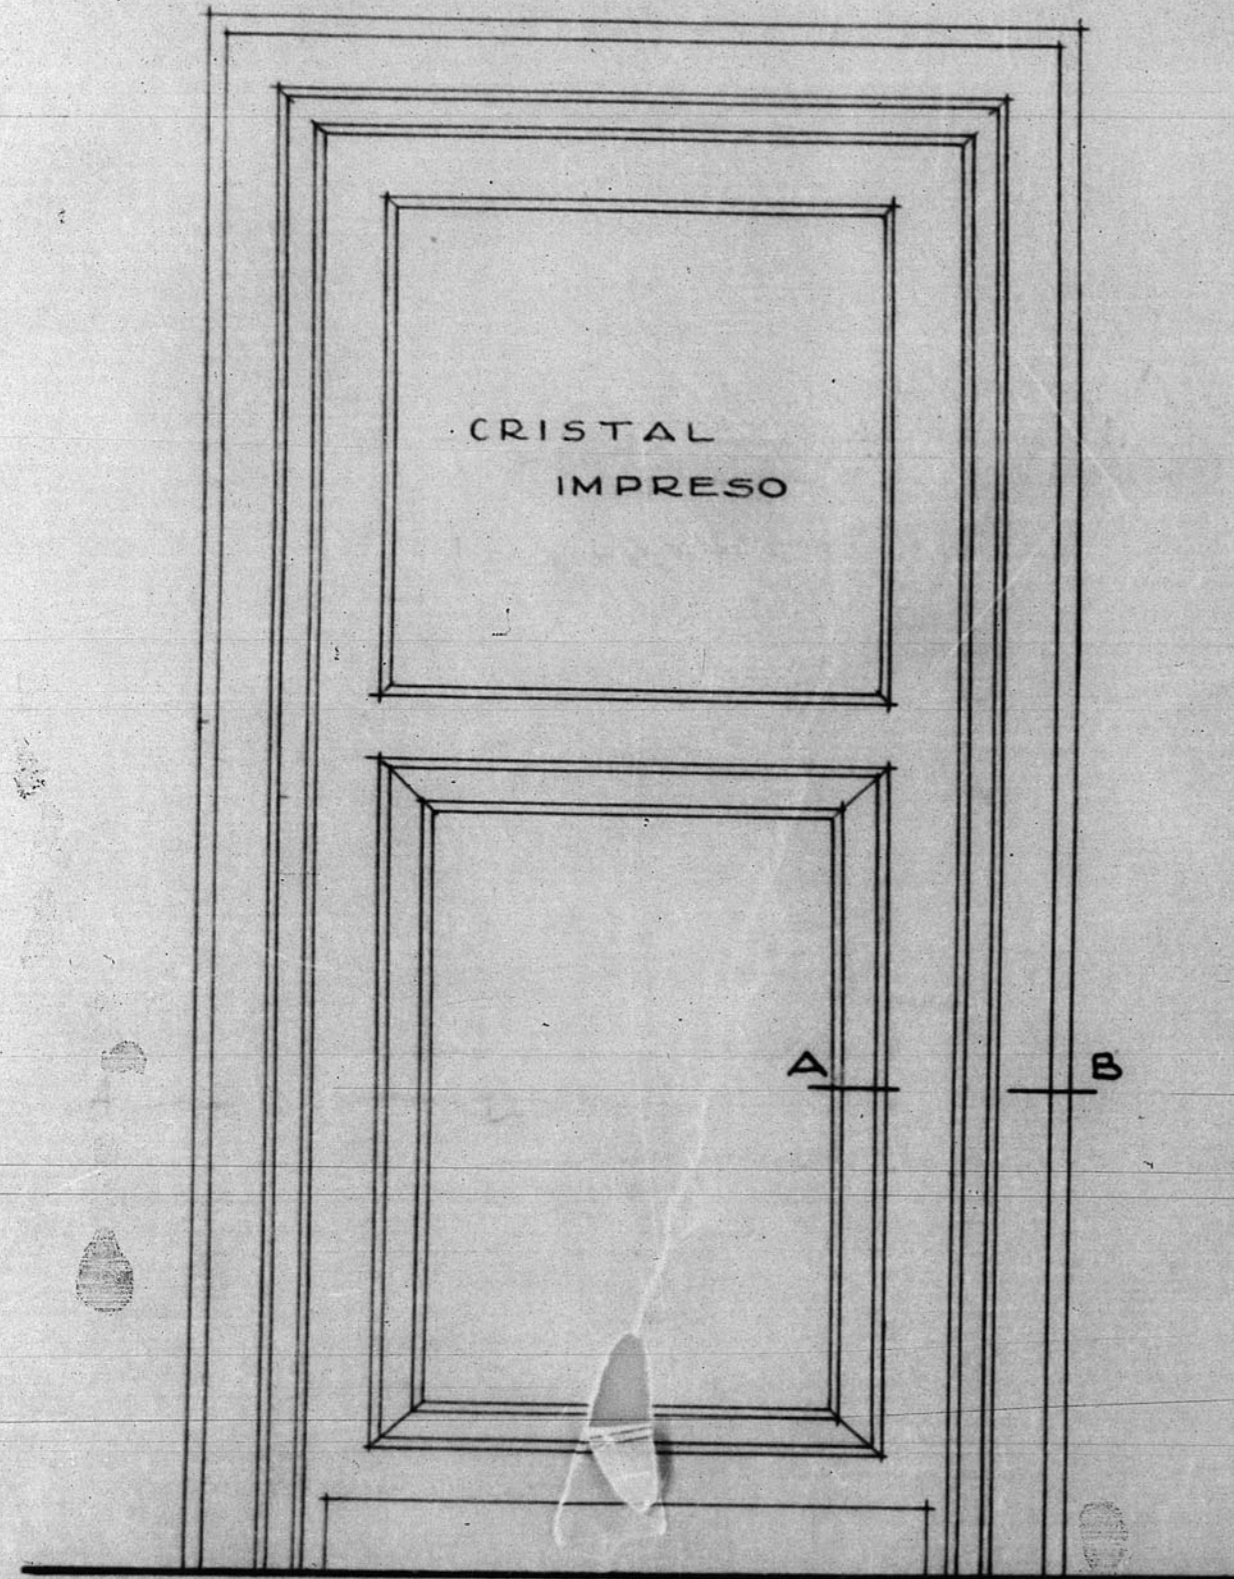

MODELO, 1

ESCALA 1:12'5

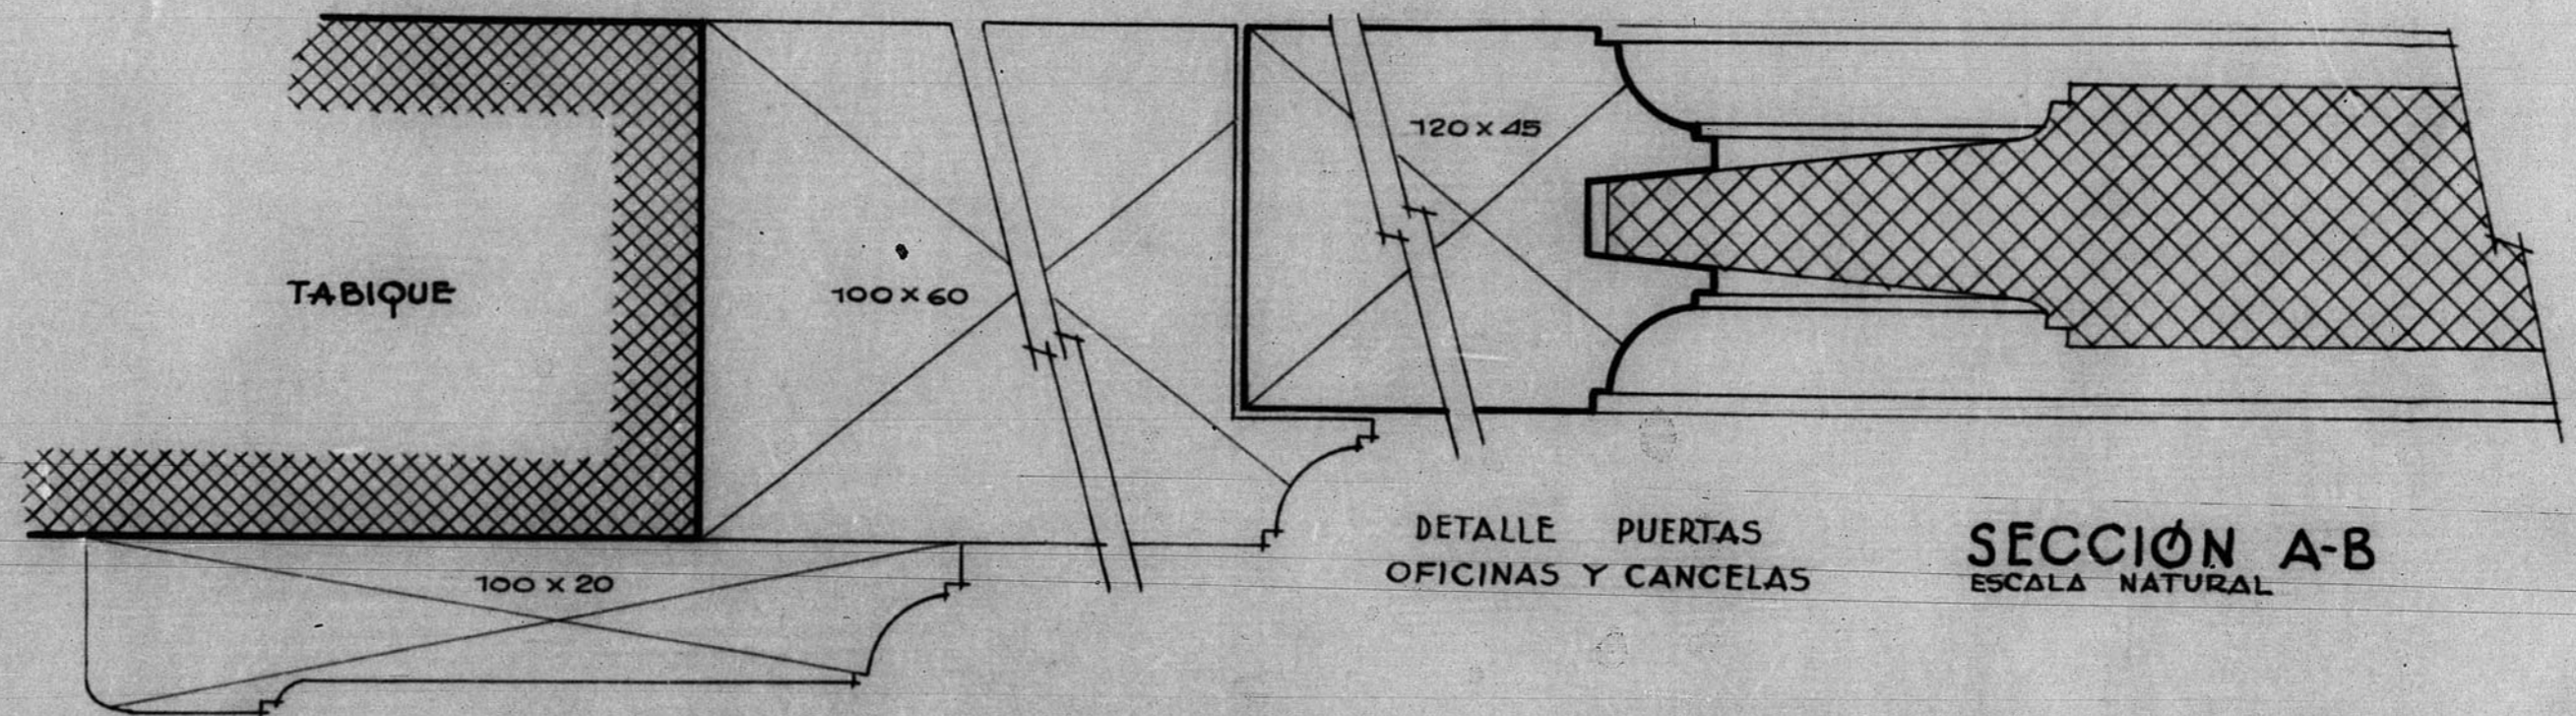

SECCION A-B
ESCALA NATURAL

DETALLE PUERTAS
OFICINAS Y CANCELAS

ARCHIVO DE LA COMARCA DE
TERUEL
BANDEJA N.º 10 PLANO N.º 73

