


13953

13953

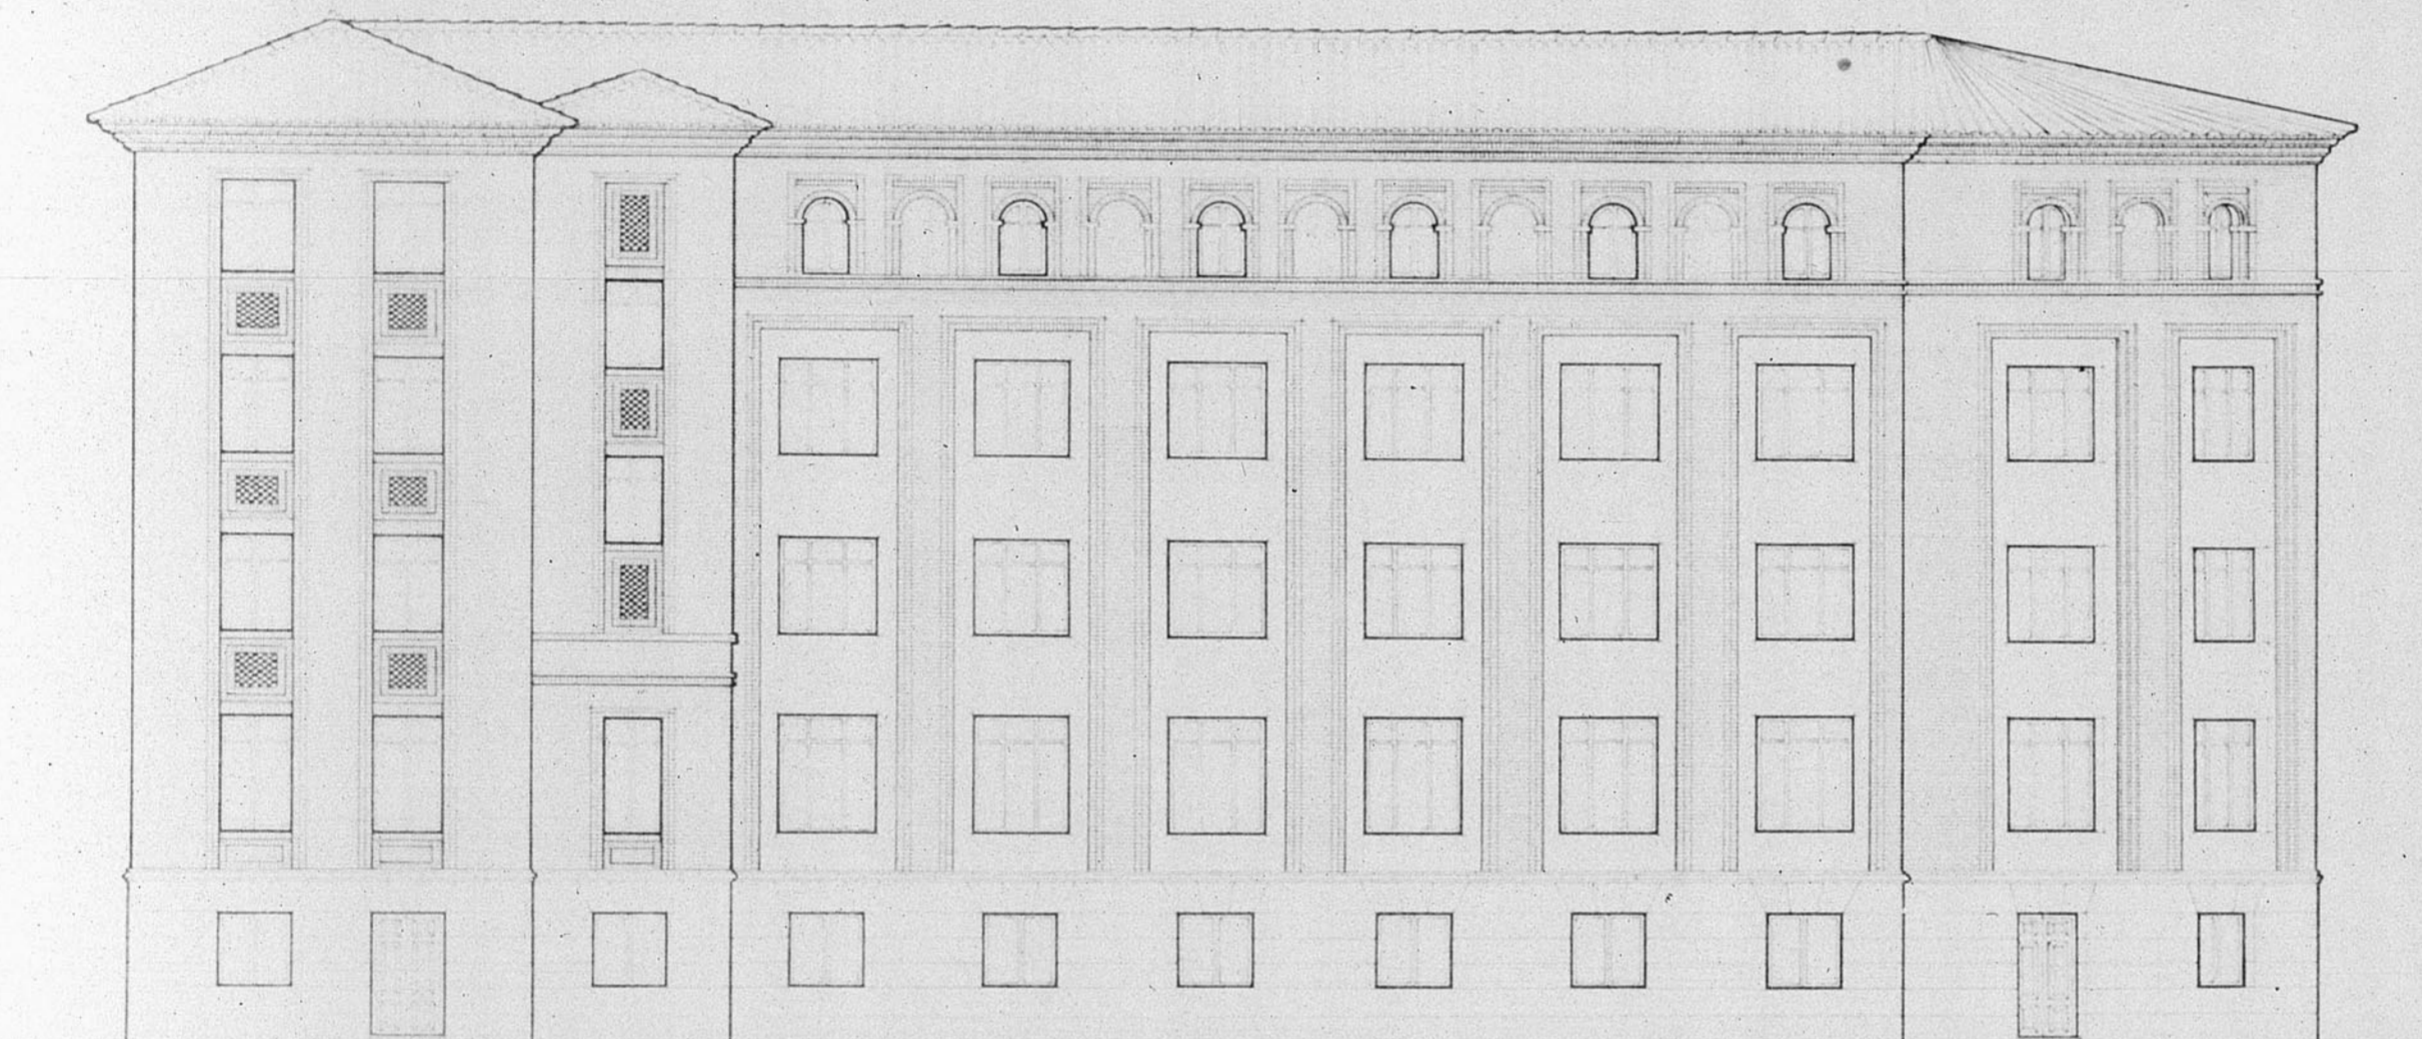

Dirección General de Injenería y Arquitectura Oficina de Injeneros de la Región e Injeneros	
Localidad	Ceruel
Arzobispado	Coloquio de Hermanos Cercarías
Plano	Excala
Fachada posterior	1:100
El Injenero Jefe	Ceruel - Noviembre - 1910 El Arquitecto
Modificaciones	
Vistas	

