



12376

B-5 n.º 141

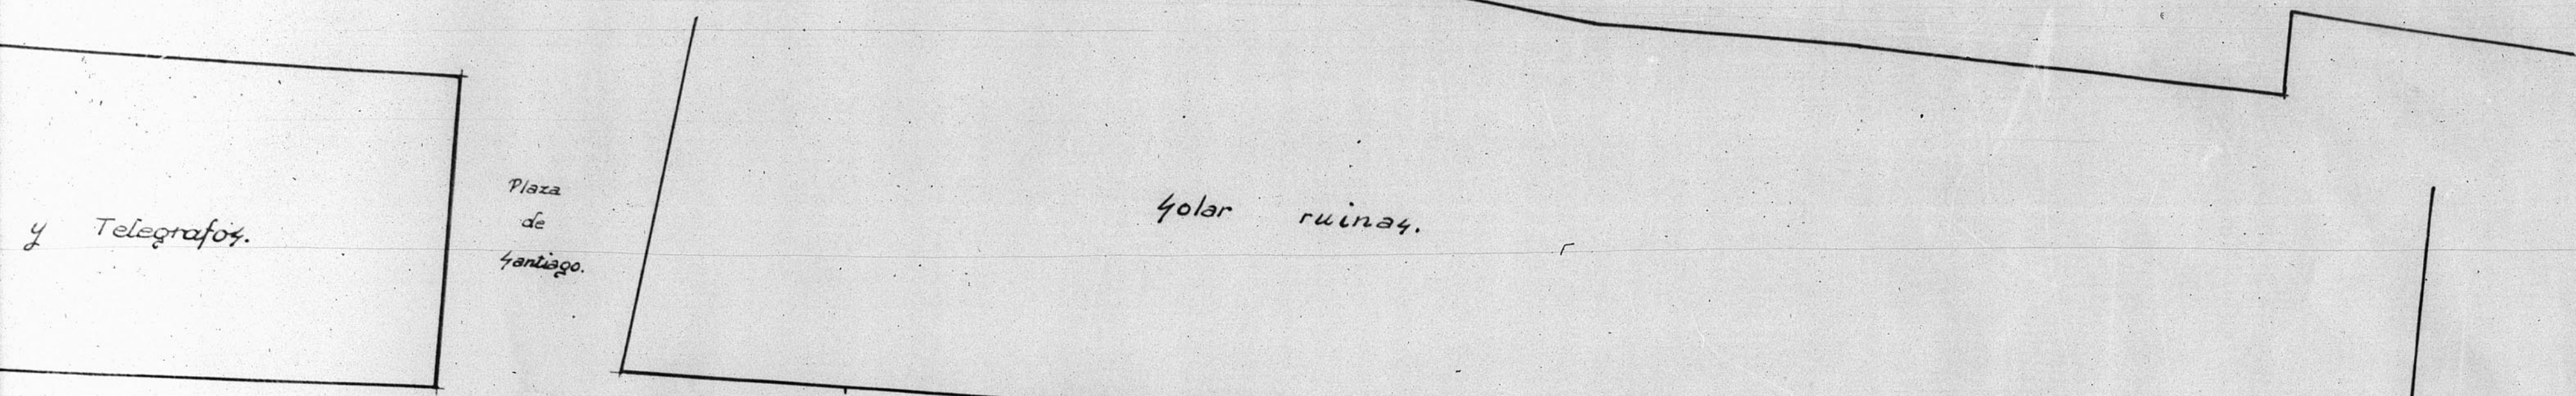

Calle de Jagüe de Salas.

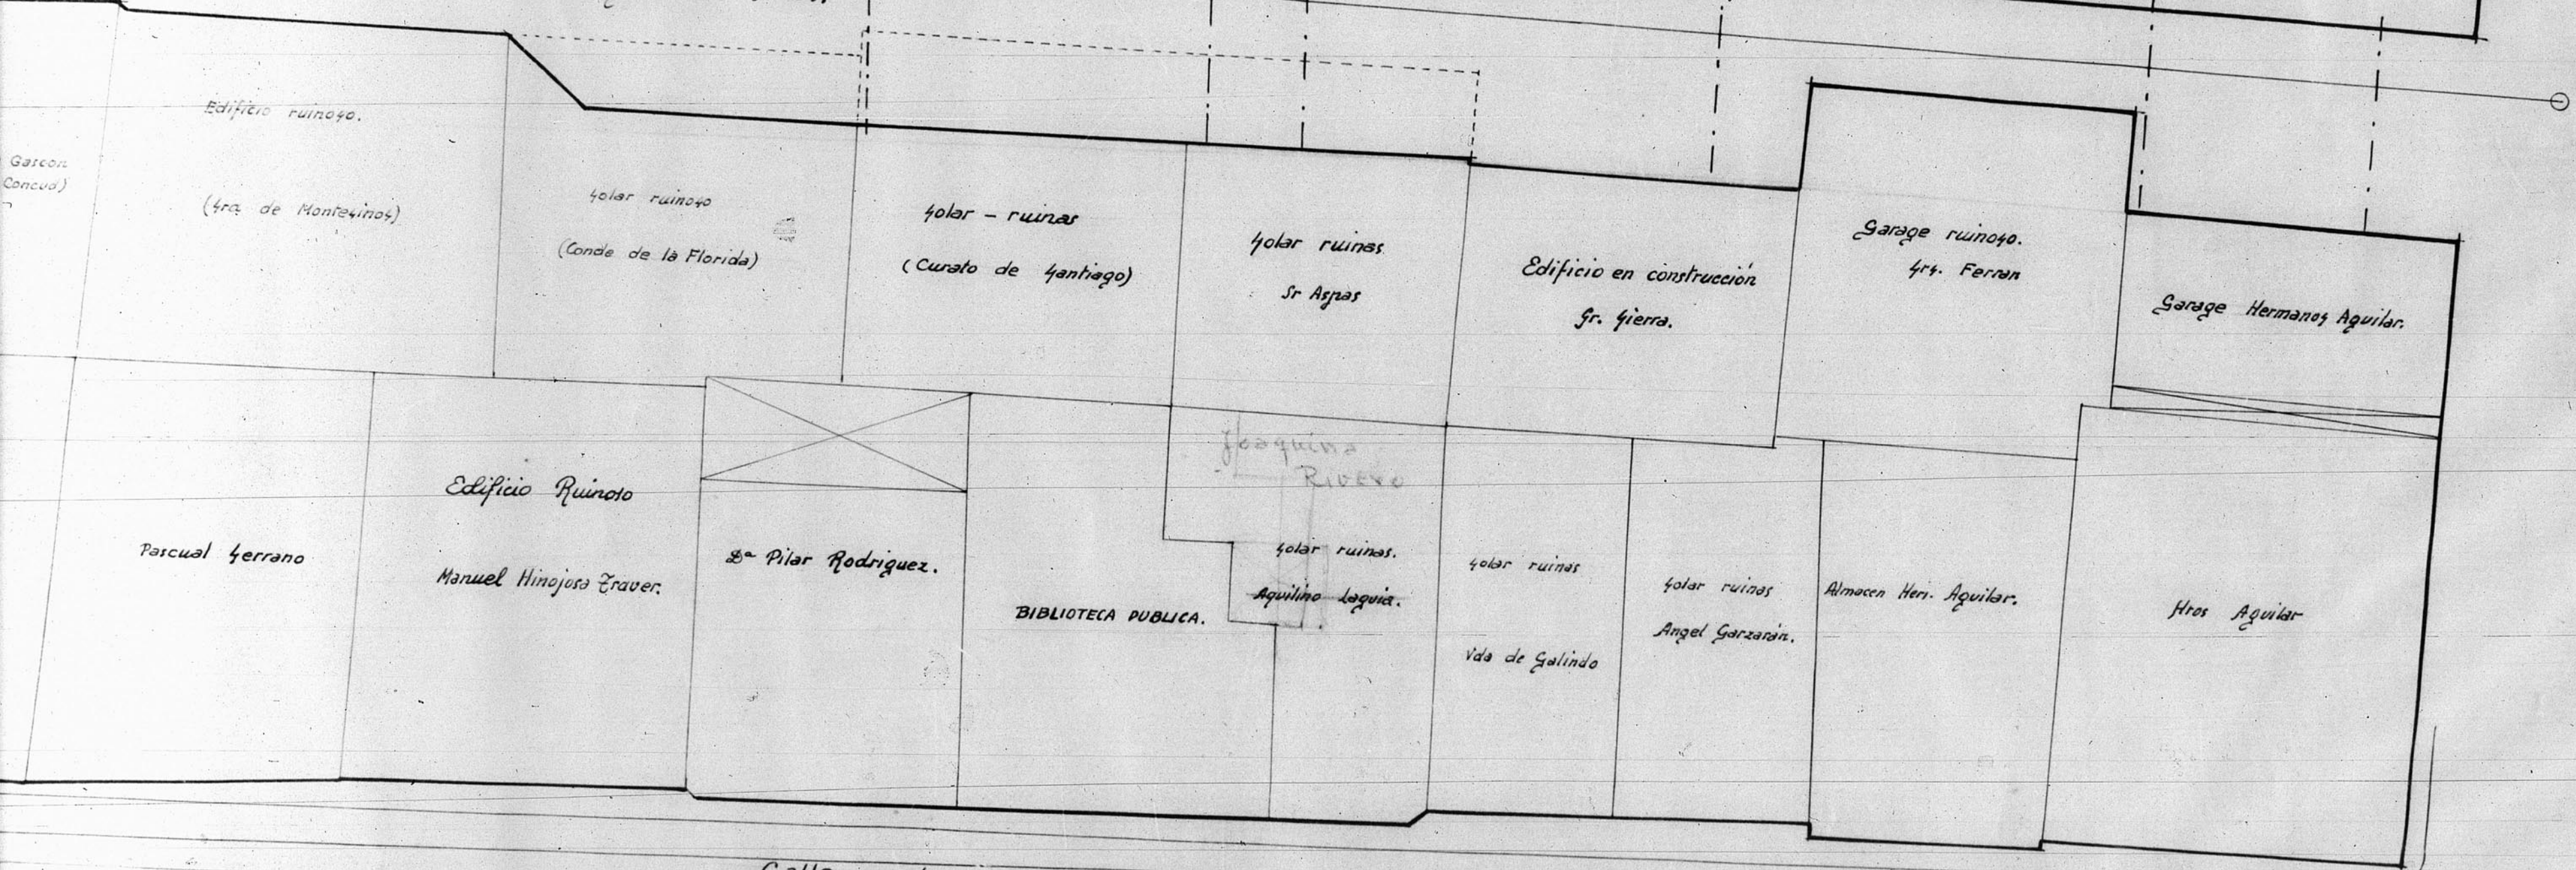

PLAZ de Perez Prado.

Calle de los Amantes

ARCHIVO DE LA PRESIDENCIA DE LA REPUBLICA DE ARAGON  
CARTEJA N.º 70 PLANO N.º 185



Dirección General de Regiones Devastadas.  
Plano parcelario de la calle de  
Juan Yagüe de Salas

Escala 1:200. X

