




13519

13519

Planta de la Iglesia

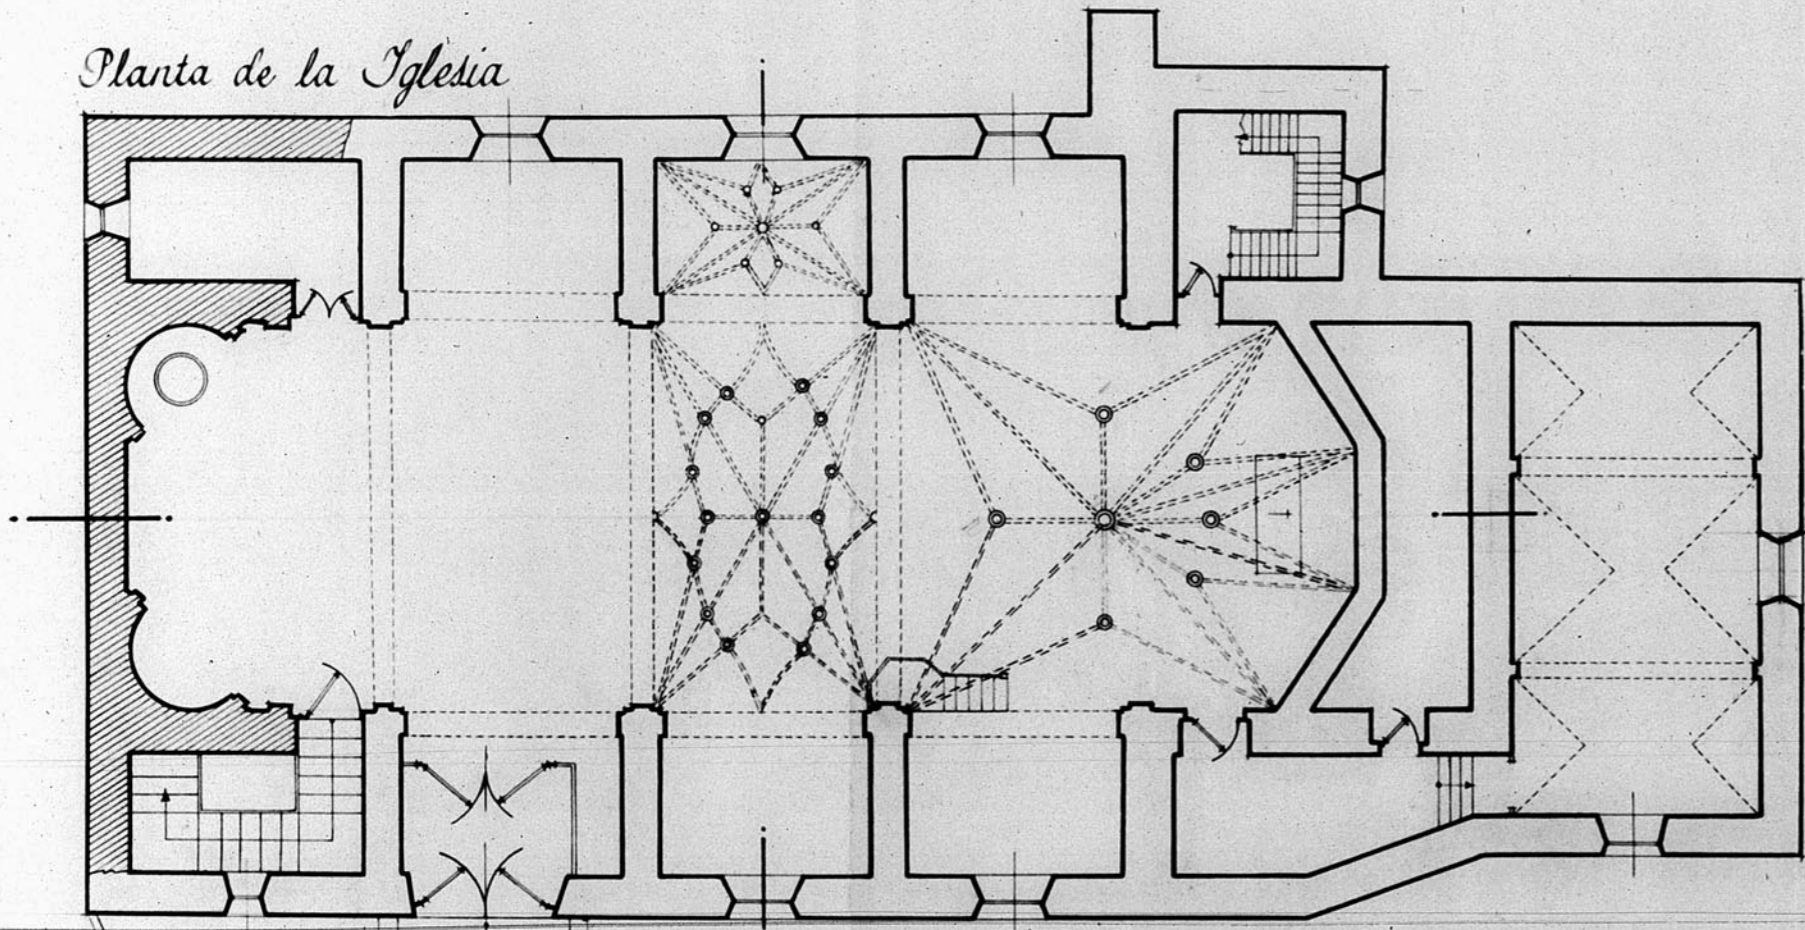

Planta de Cubierta

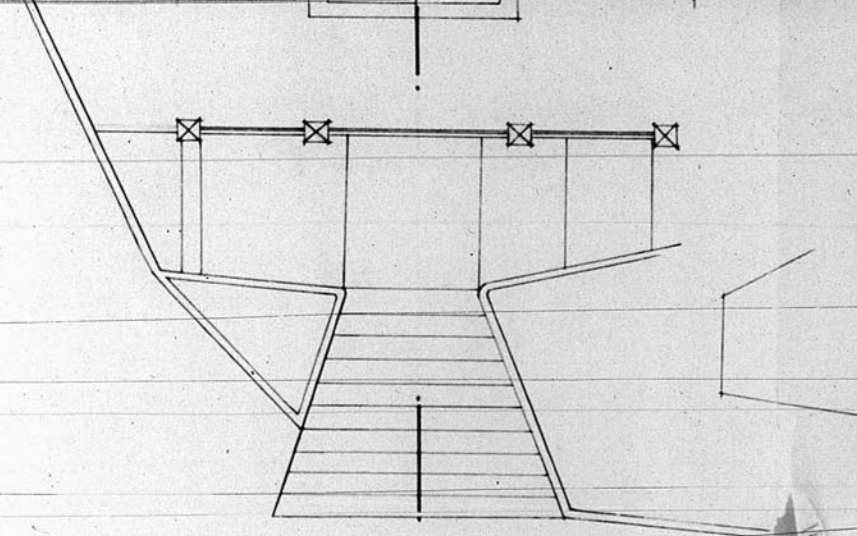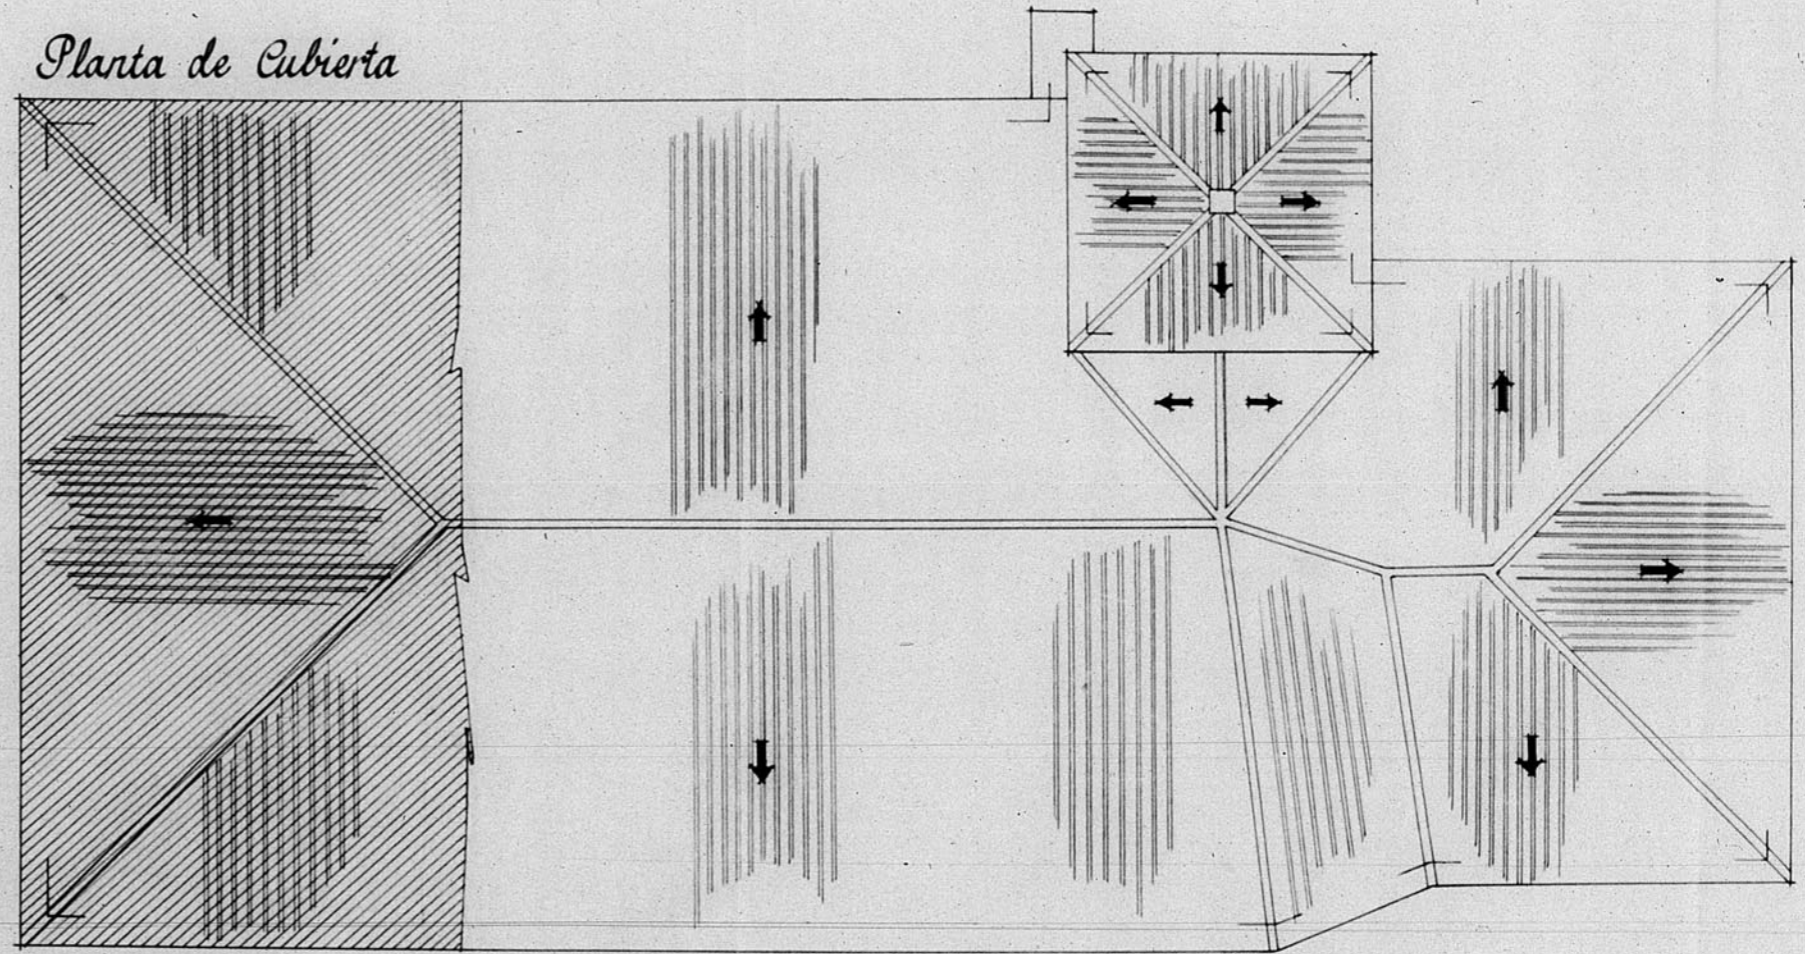

Proyecto de Reconstrucción de la Iglesia de Santiago en Albarracín (Teruel)

Escala 1:100

TERUEL OCTUBRE 1952
EL ARQUITECTO

9 65

