


13.309



Dirección General de Regiones Devastadas — Oficina de Proyecto de la — Región Aragonesa	
Localidad.	In. Teruel
Arzobispado.	Cruellas Graduadas
Planos	Creala 1:100
1928. El Inspector Jefe,	Teruel, Enero - 1924. El Arquitecto <i>José M. Fuentes</i>
Modificaciones	
Virador	

INSTITUTO ARAGONÉS DE INVESTIGACIONES Y ESTADÍSTICA  
 DEPARTAMENTO DE PROYECTOS DE RECONSTRUCCIÓN DE LA PROVINCIA DE TERUEL  
 1928

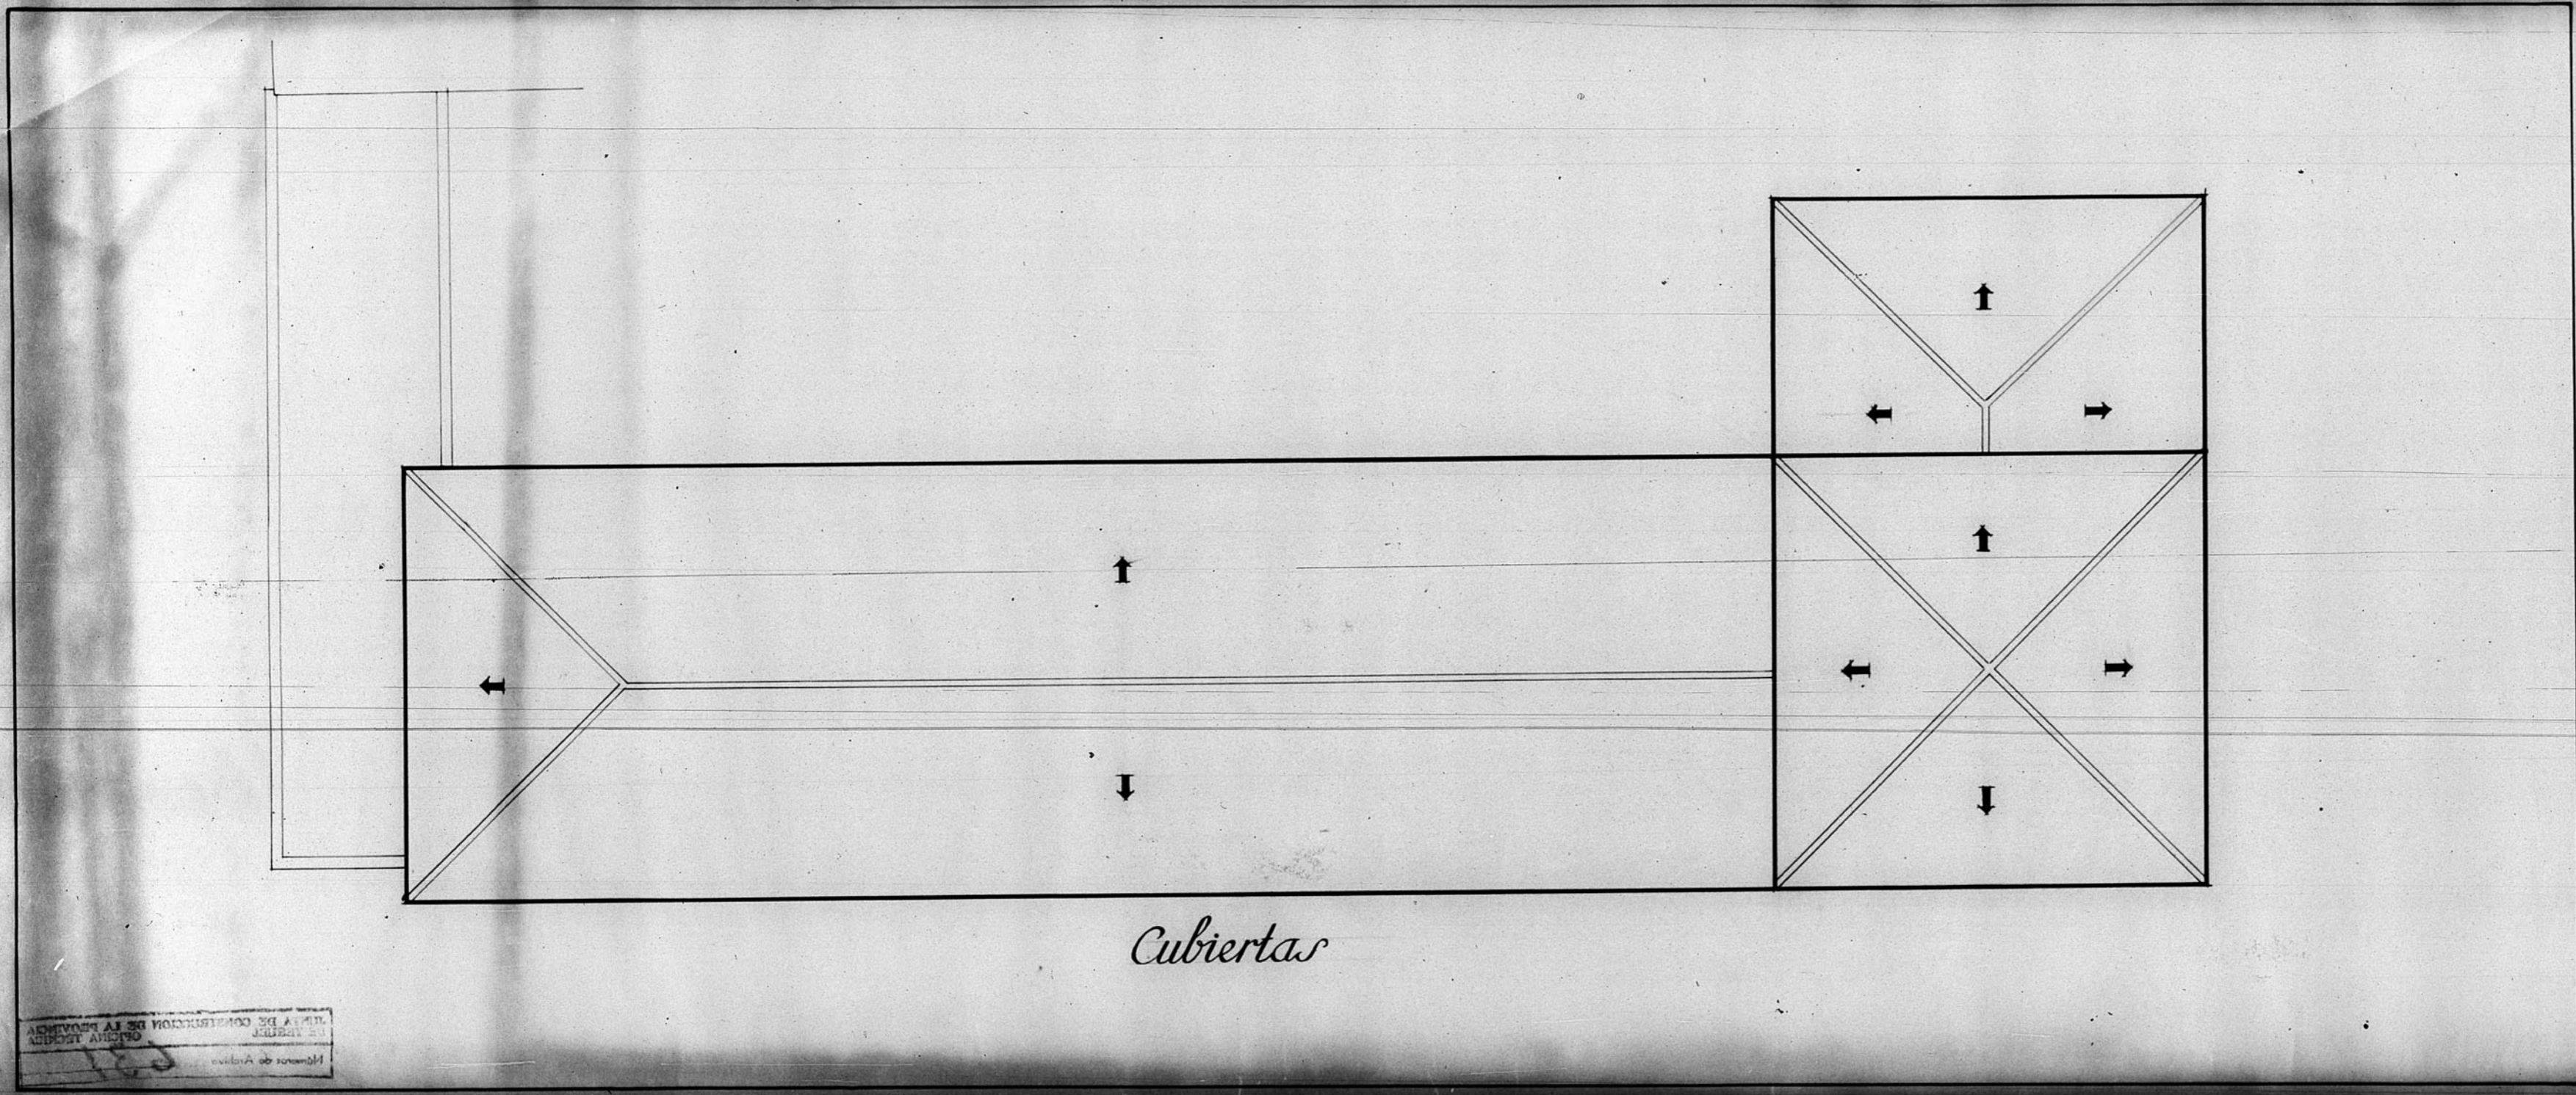