


13949

PLANO DEL TERRENO SOBROANTE DE LA AMPLIA - CION DEL CEMENTERIO DE TERUEL .

ESCALA 1:200

Teruel, Febrero de 1965
EL ARQUITECTO

Antonio J. J. J.

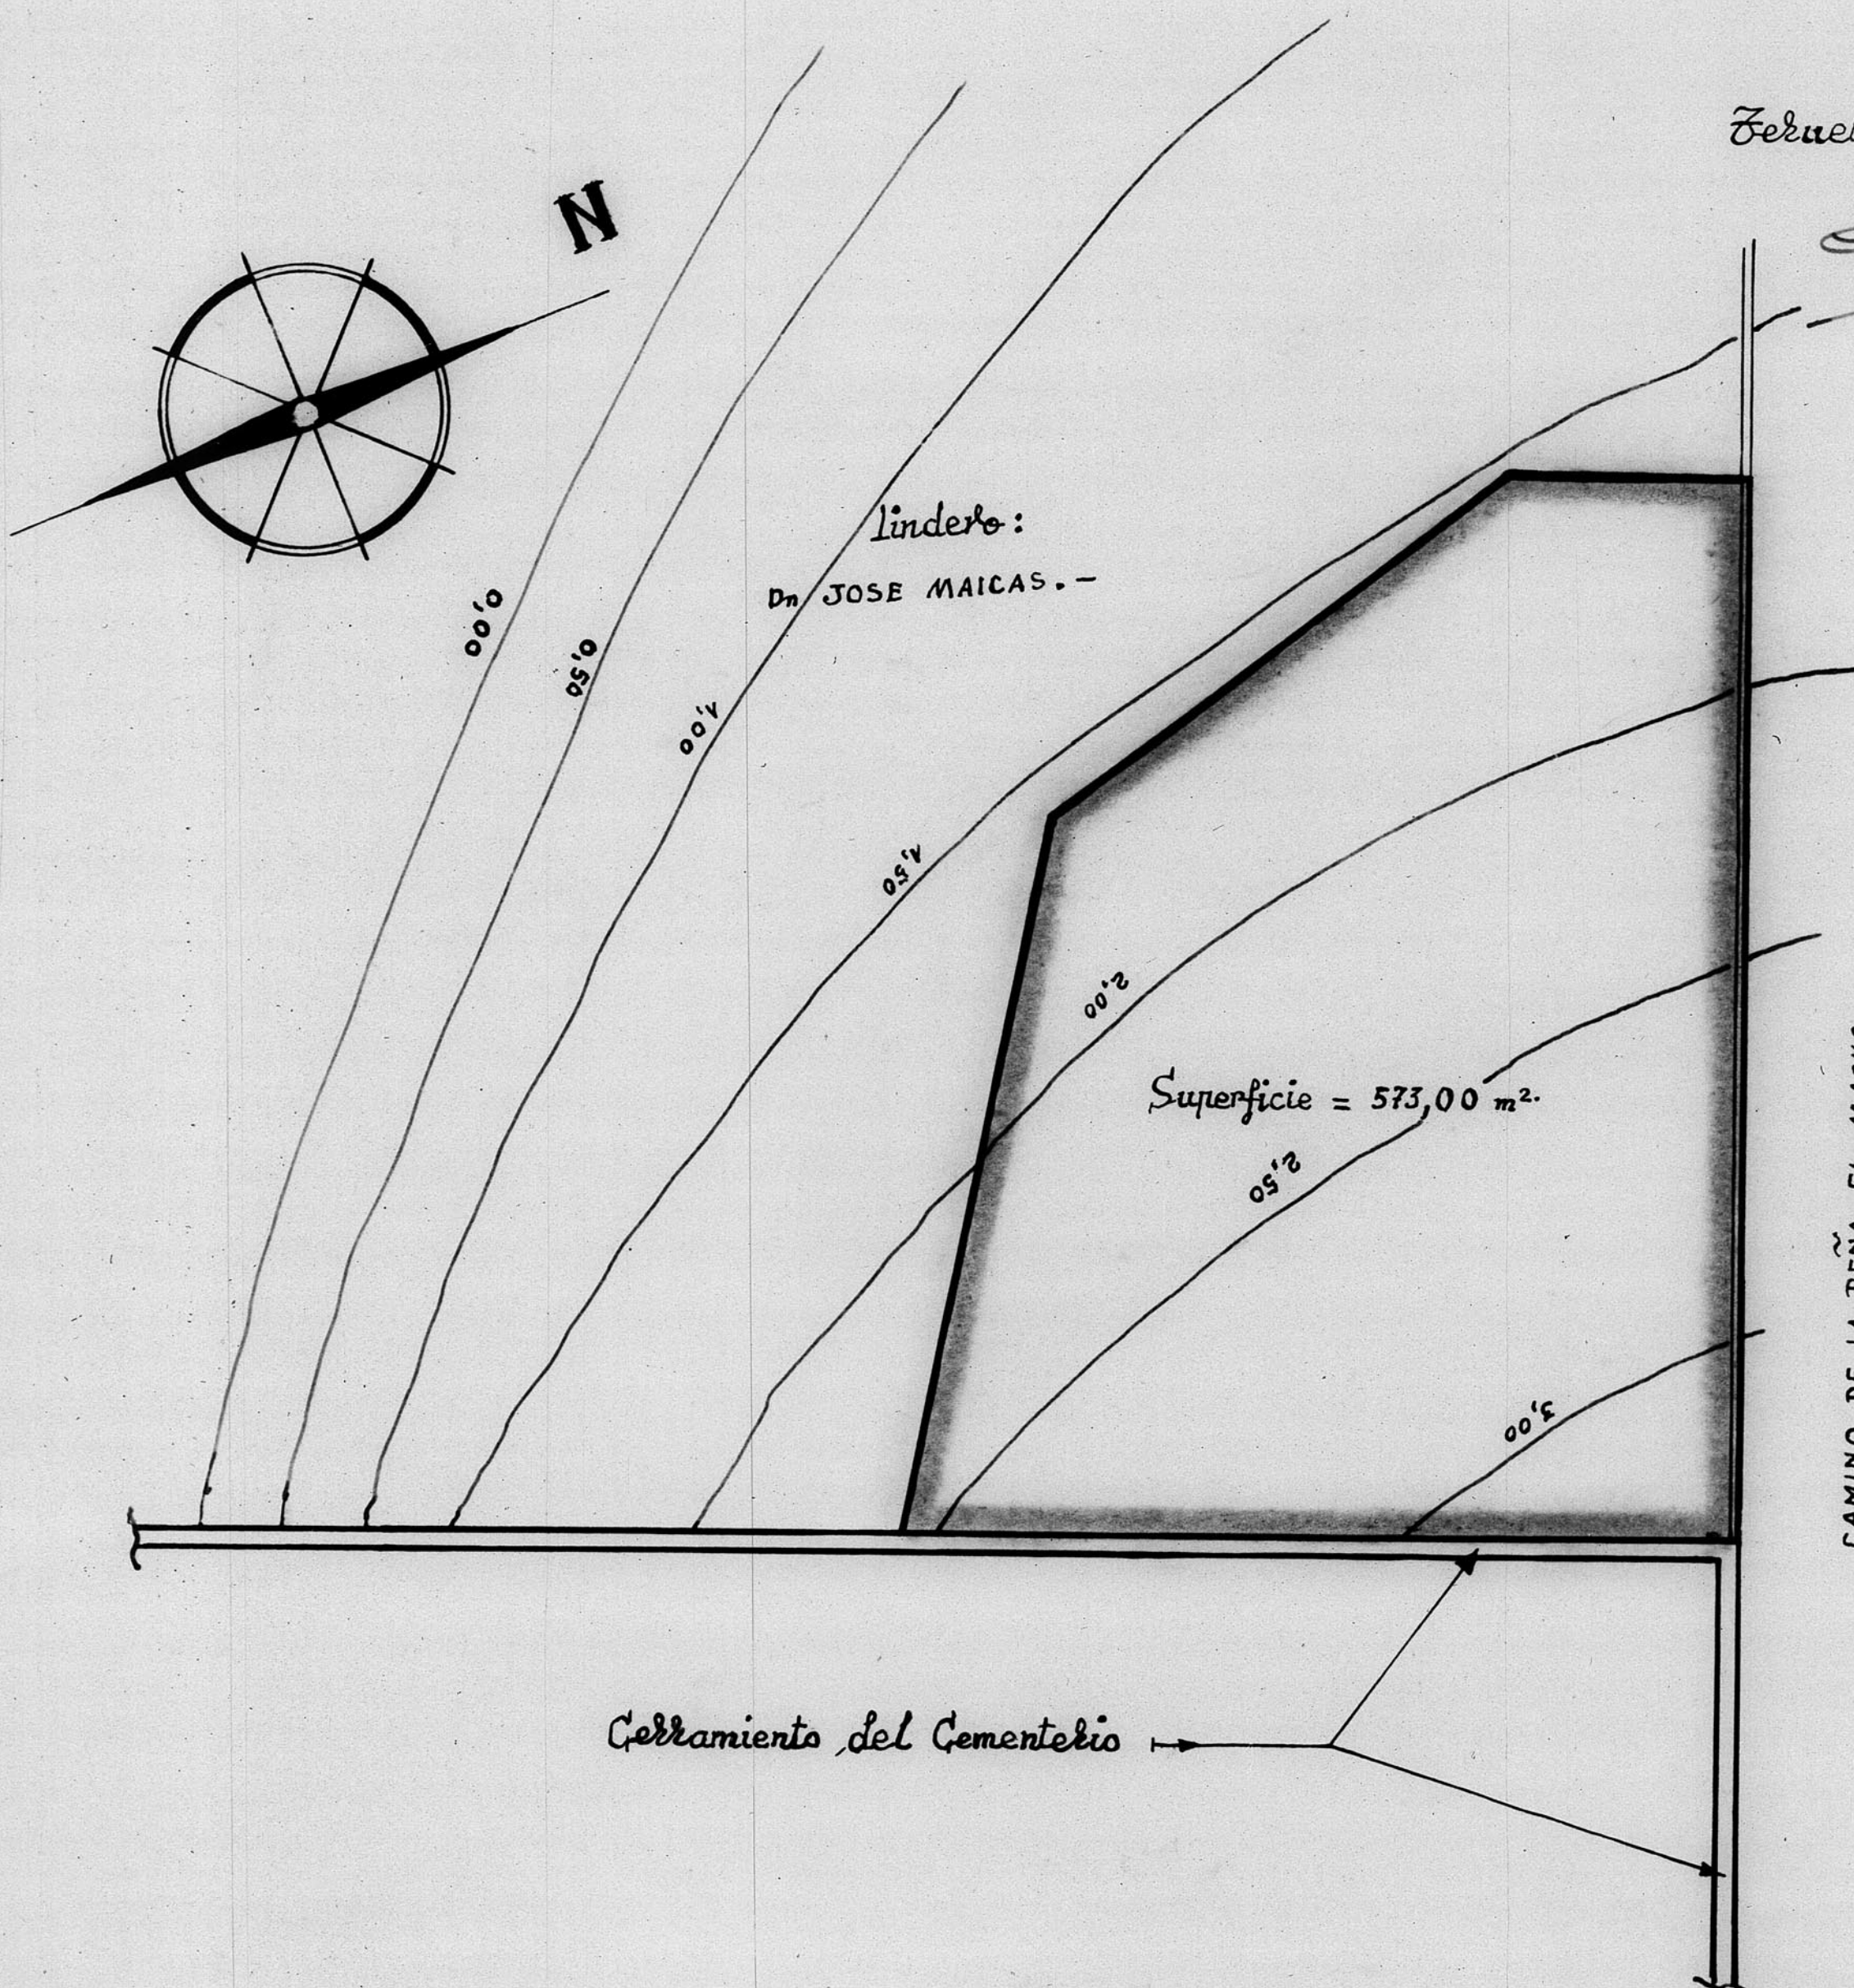

Cerramiento del Cementerio

CAMINO DE LA PEÑA EL MACHO.-

Superficie = 573,00 m².

ESCALA 1/200

0 5 10 15 20 mts.