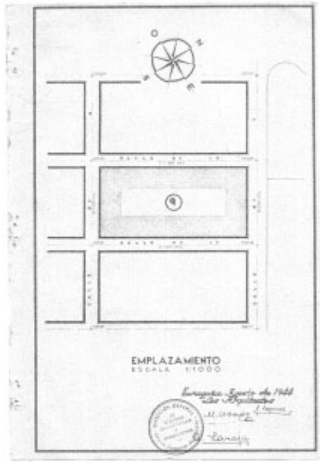
EMPLAZAMIENTO
ESCALA 1:1000

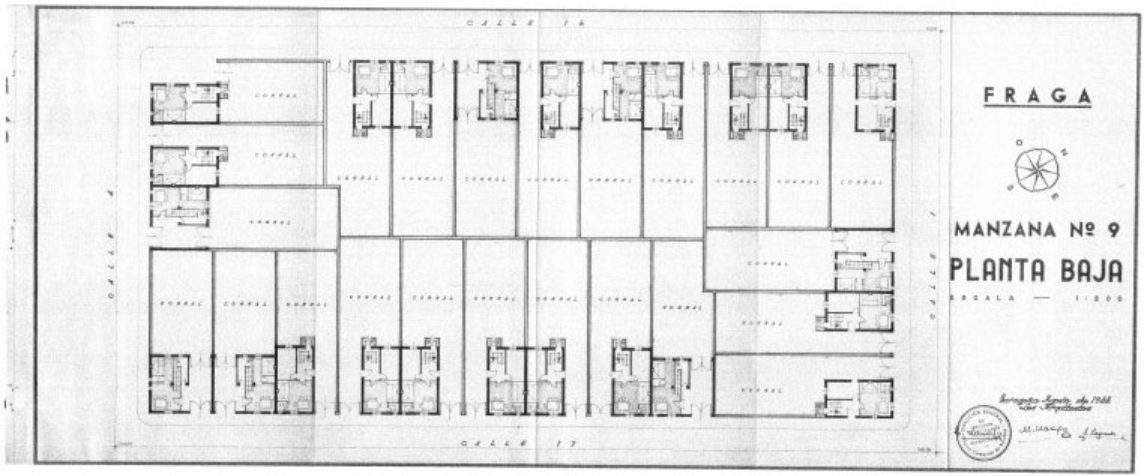
CALLE 16
CALLE 17
CALLE 4
CALLE 1
FRAGA
MANZANA Nº 9
PLANTA BAJA
ESCALA — 1:200

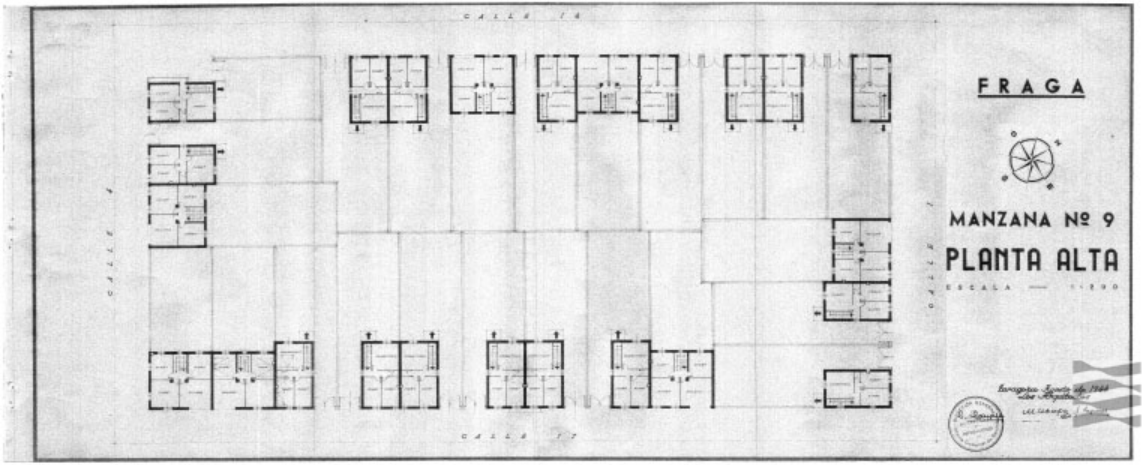
CALLE 14
CALLE 1
CALLE 1
CALLE 17
FRAGA
MANZANA Nº 9
PLANTA ALTA
ESCALA — 1:200

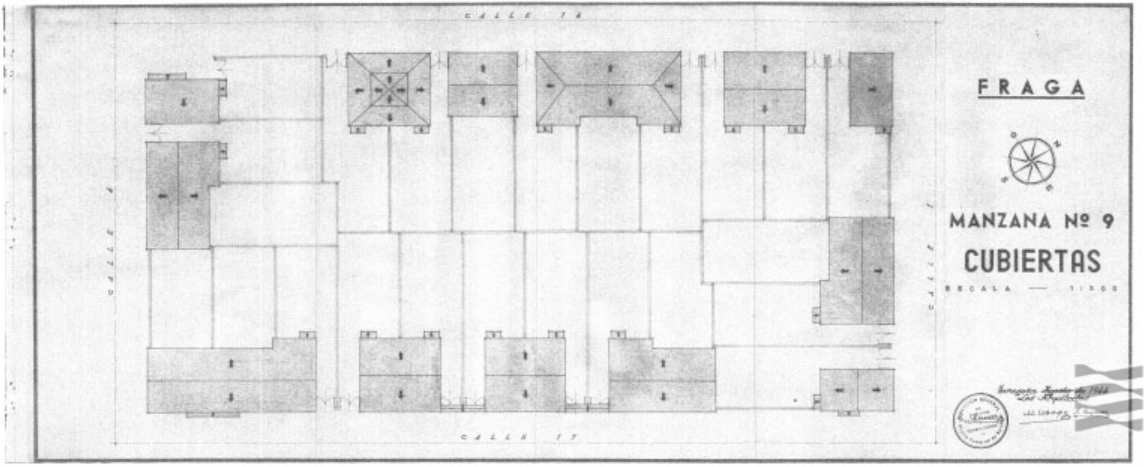
CALLE 16
CALLE 17
CALLE A
CALLE B
FRAGA
MANZANA Nº 9
CUBIERTAS
ESCALA — 1:500

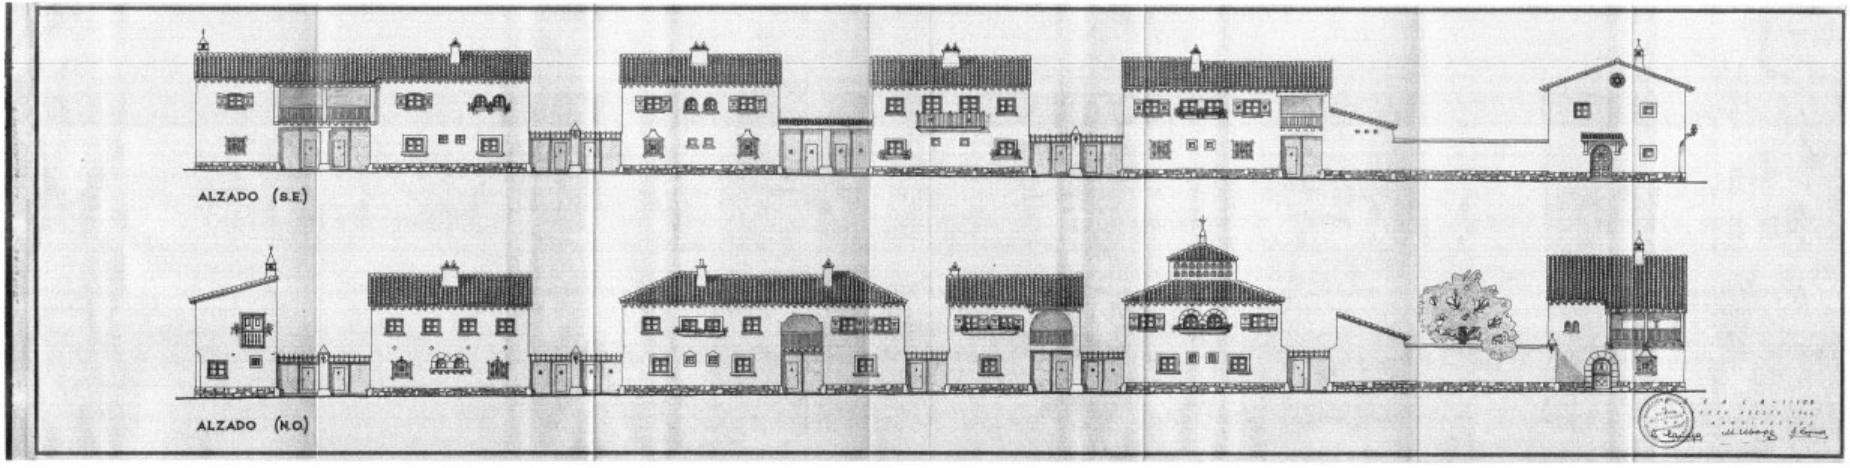
ALZADO (S.E)
ALZADO (N.O)

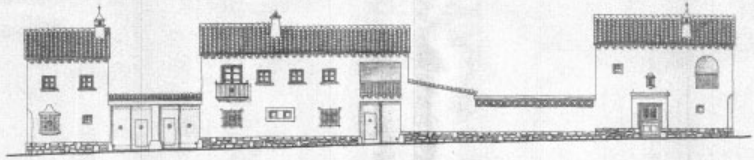

ALZADO (N.E)

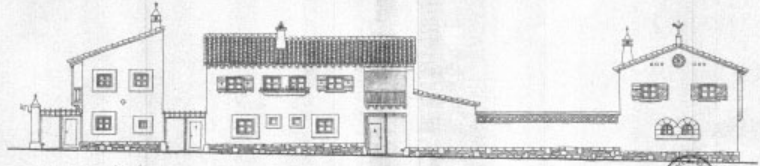

ALZADO (S.O)