


12.711


Dirección General de Regiones Devastadas
Arquitectura
Proyecto de reparación de la iglesia Parroquial
de Prigós Ceruel
Escala 1:100

Ceruel, Julio de 1940.
El Arquitecto
JULIAN FORNIES

V. D.
El Arquitecto Jefe,
Joaquín VALLÉS

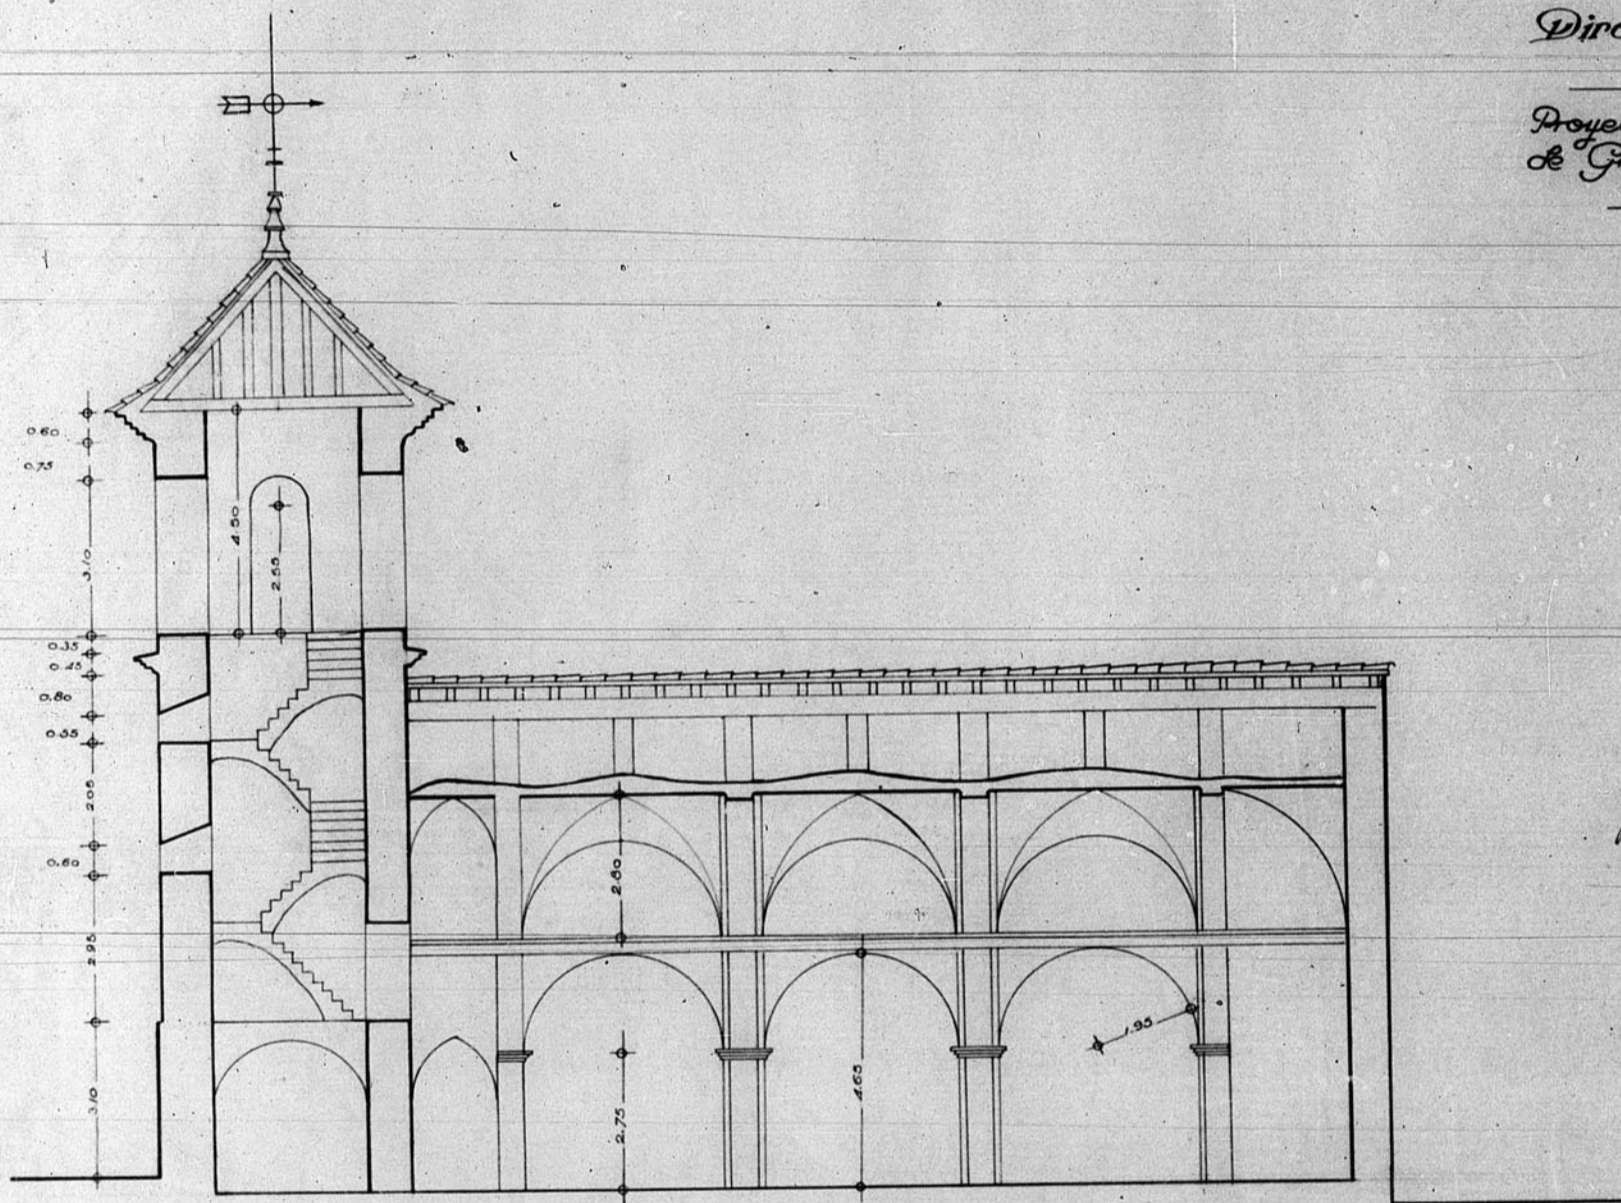

Sección Longitudinal

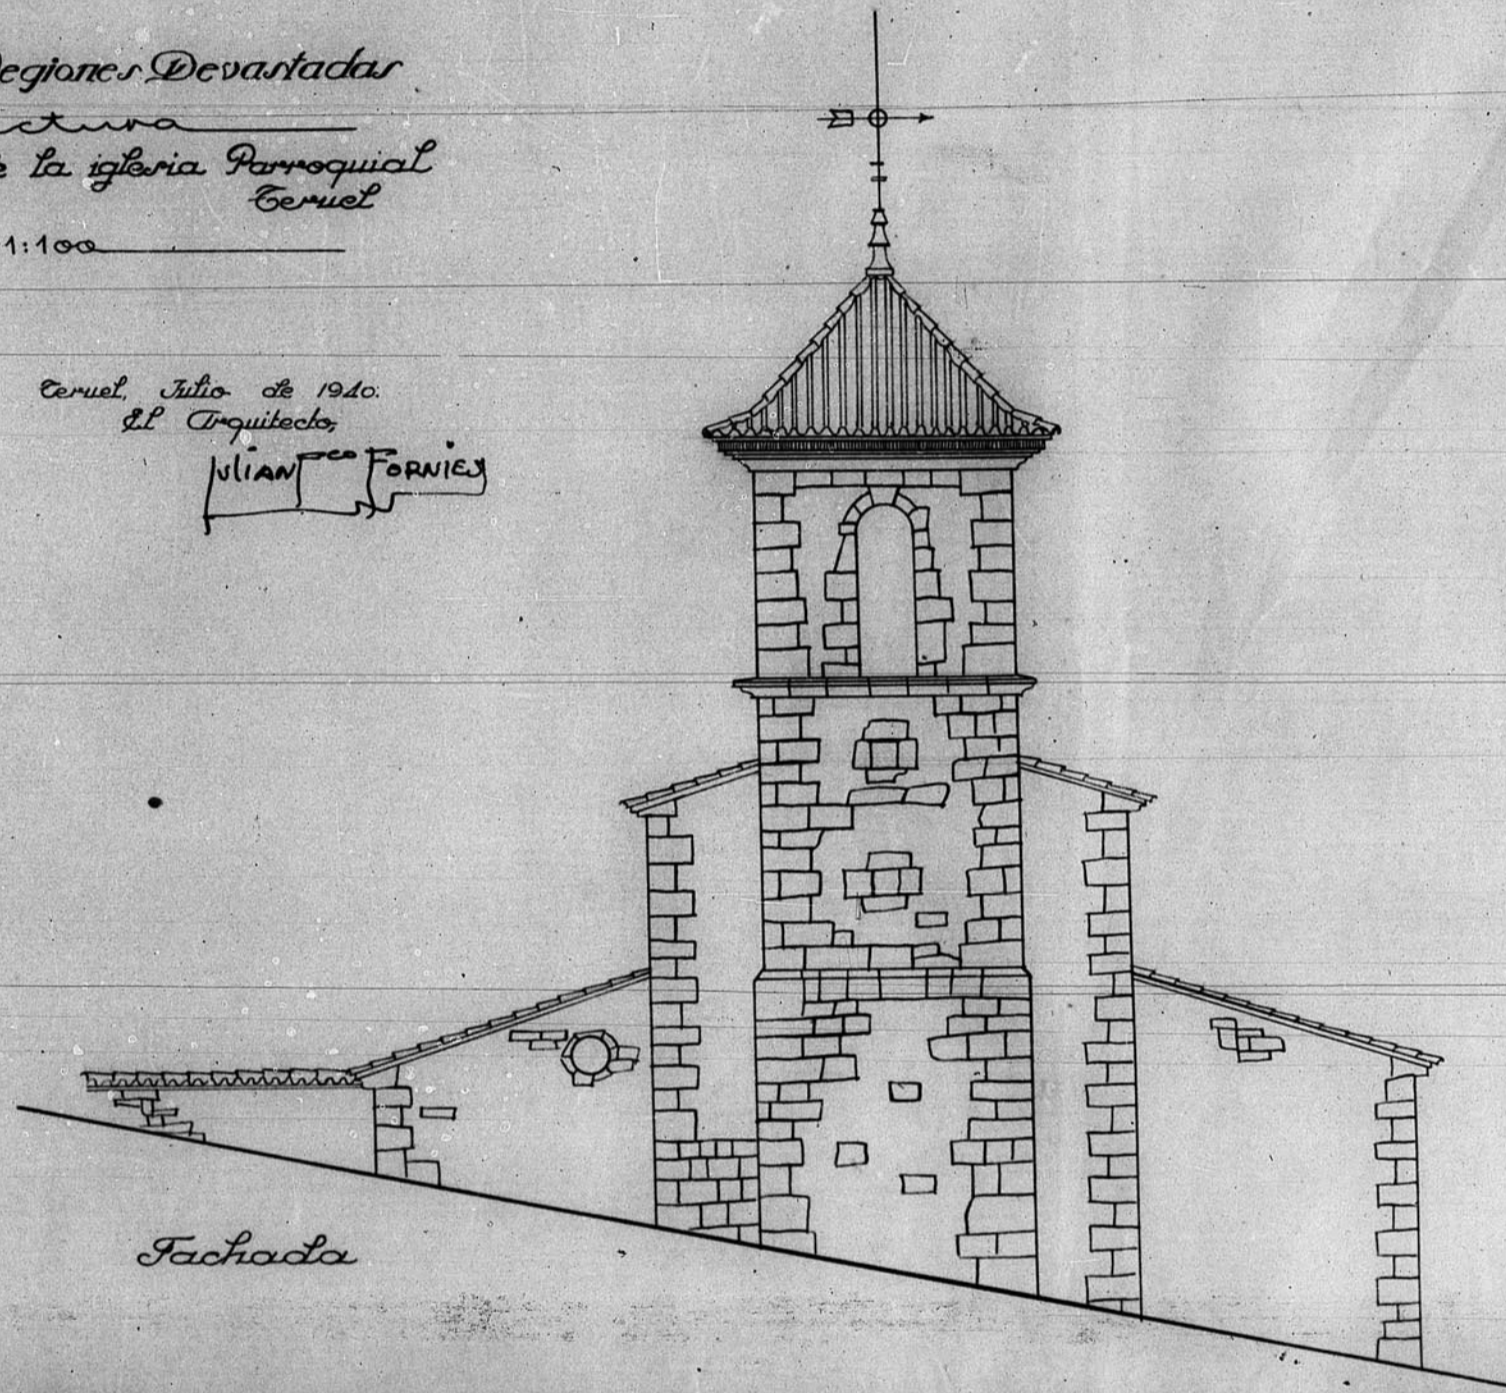

Fachada

COMISIÓN DE CONSTRUCCIÓN DE LA PROVINCIA
DE TERUEL OFICINA TÉCNICA
Número de Archivo

