



12.614

Dirección General de Regiones Devastadas
Arquitectura

Estado actual del Ayuntamiento de Celadas
Escala 1:100

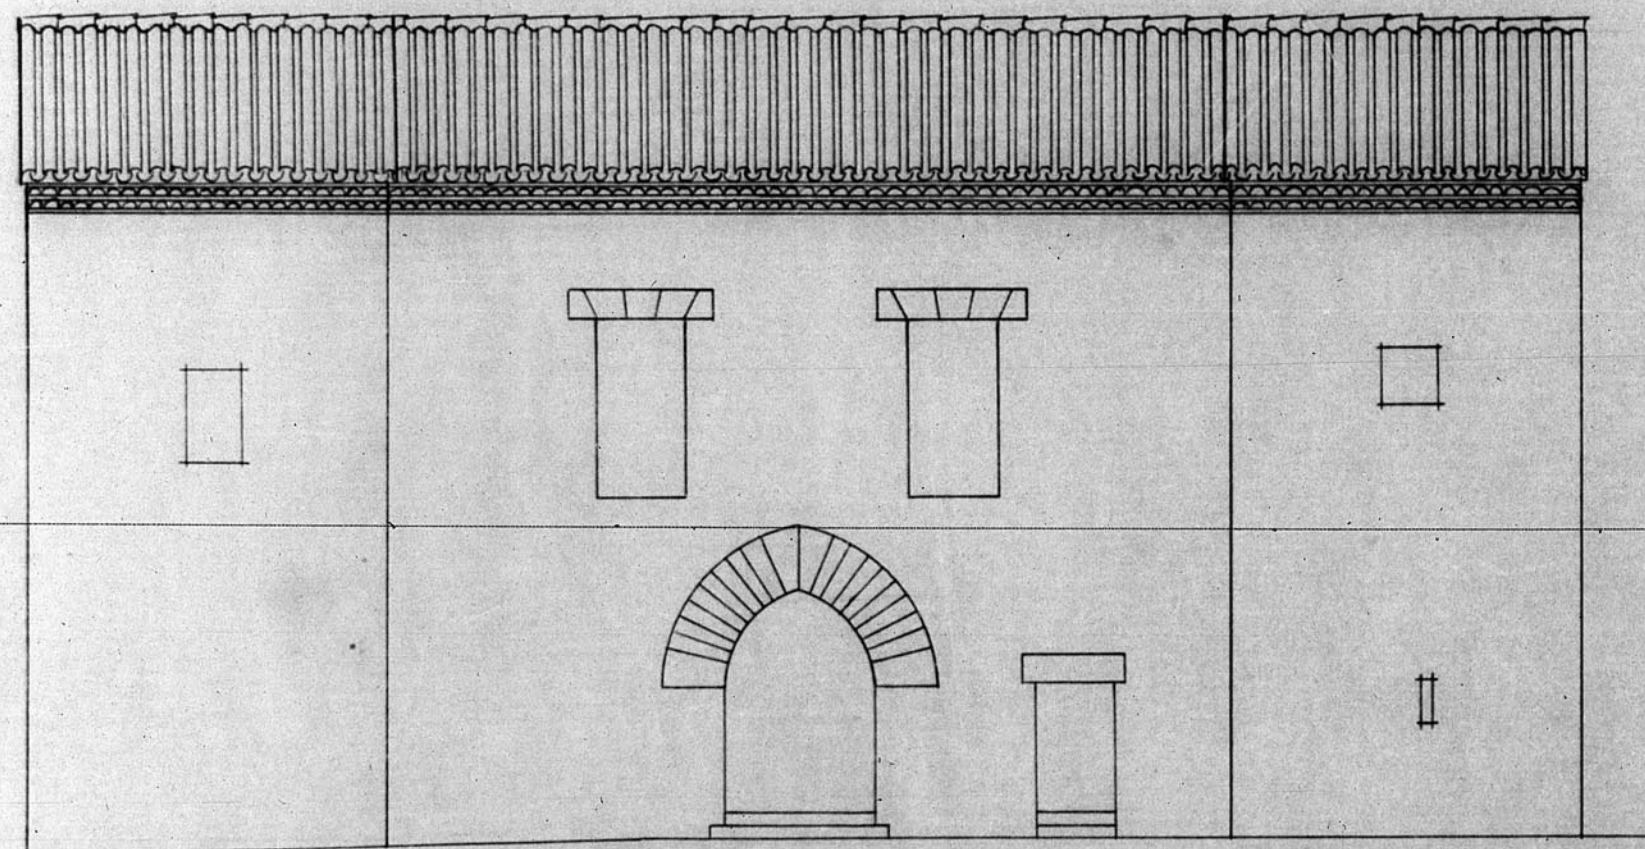


Fachada

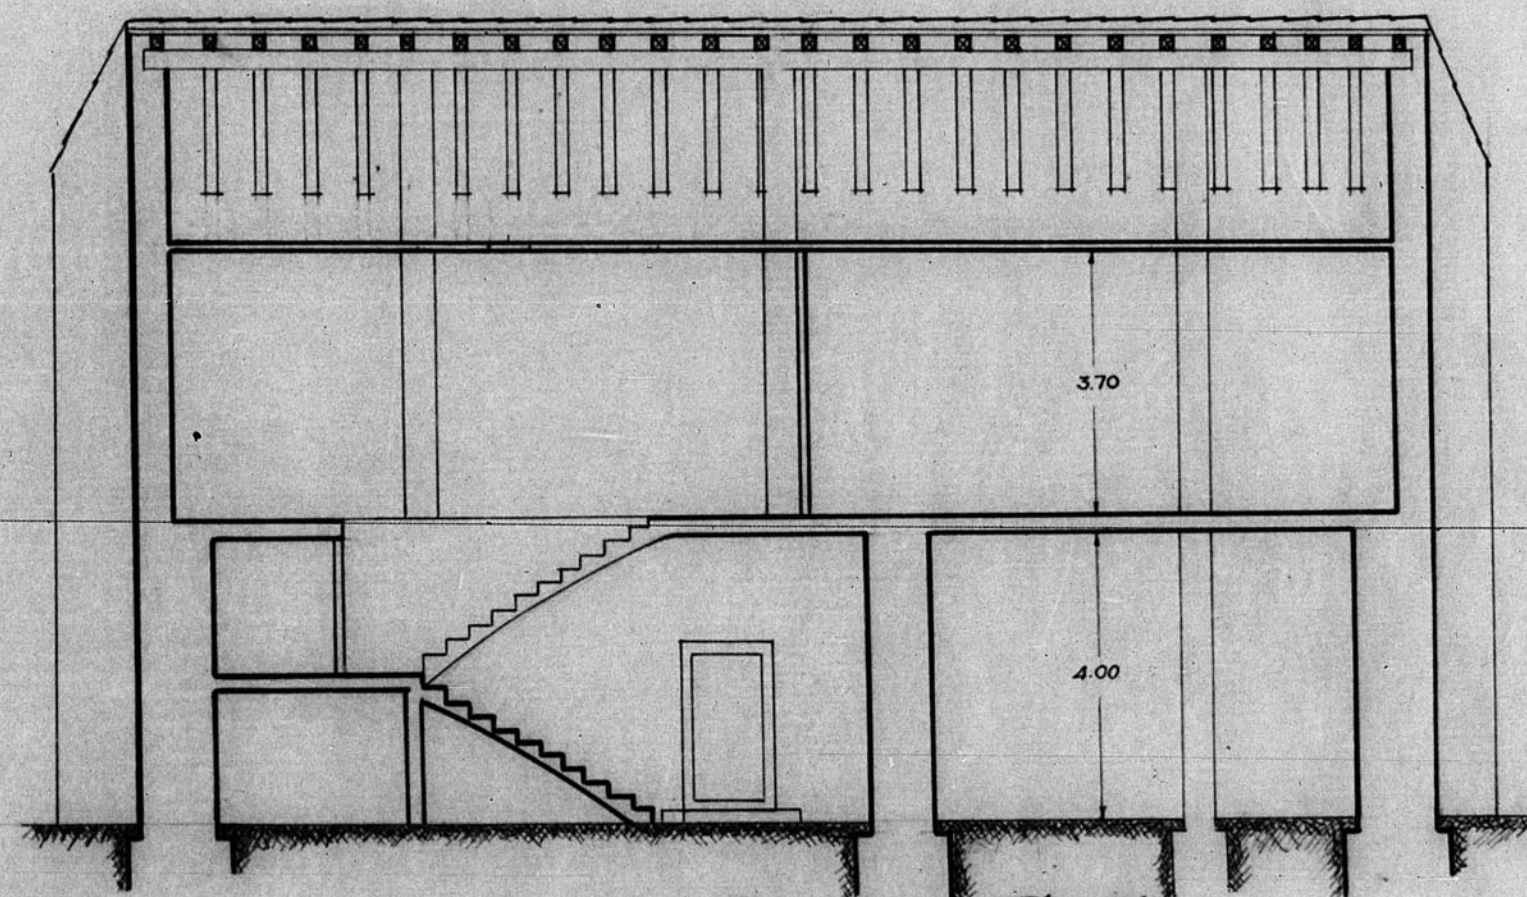

Sección A. B.

Celadas y Febrero de 1911
El Arquitecto,

José María Rulló

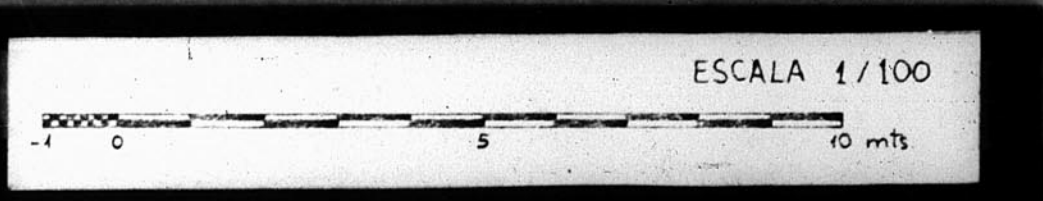

JUNTA DE CONSTRUCCIÓN DE LA
DE TERUEL
Números de Archivo 320