
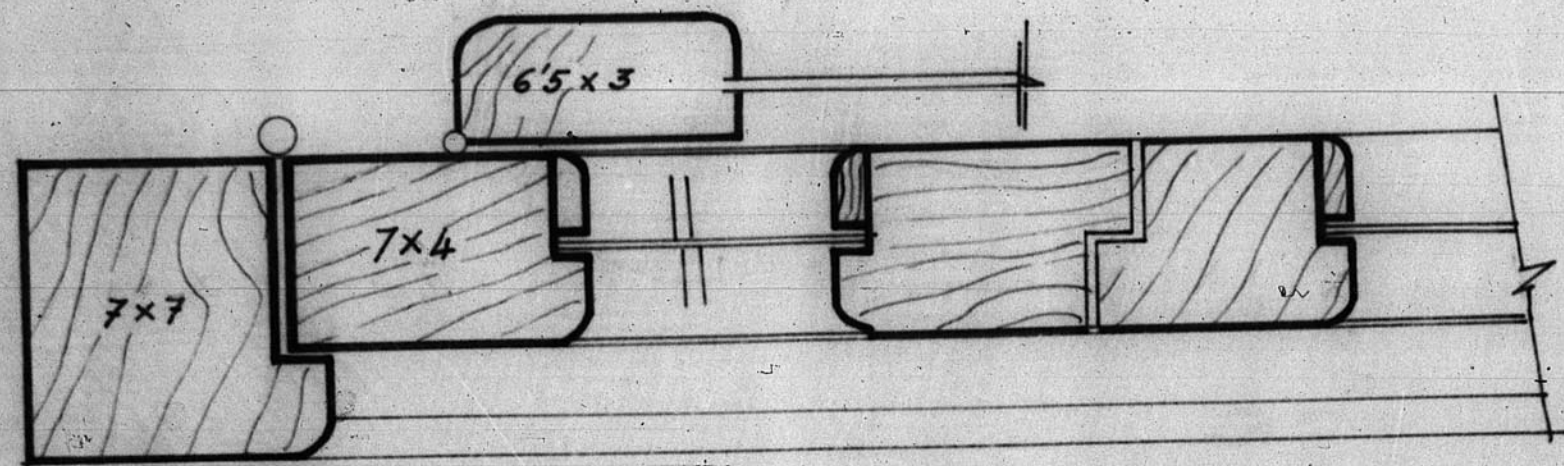


12.058.


# Detalle Carpinteria

Parque Bomberos - Tervel -

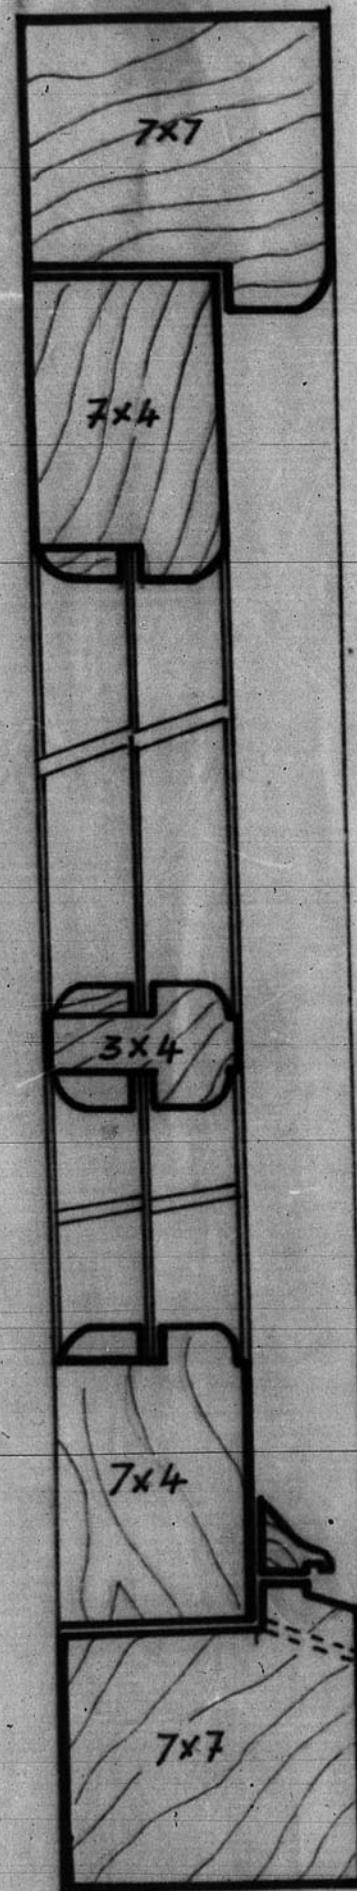


SECCION VENTANA


ESCALA 1:2

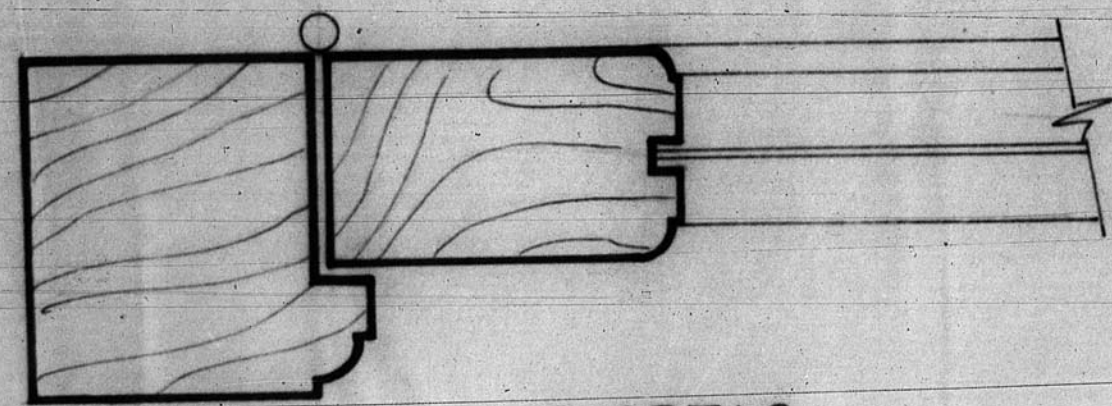

S. PUERTAS

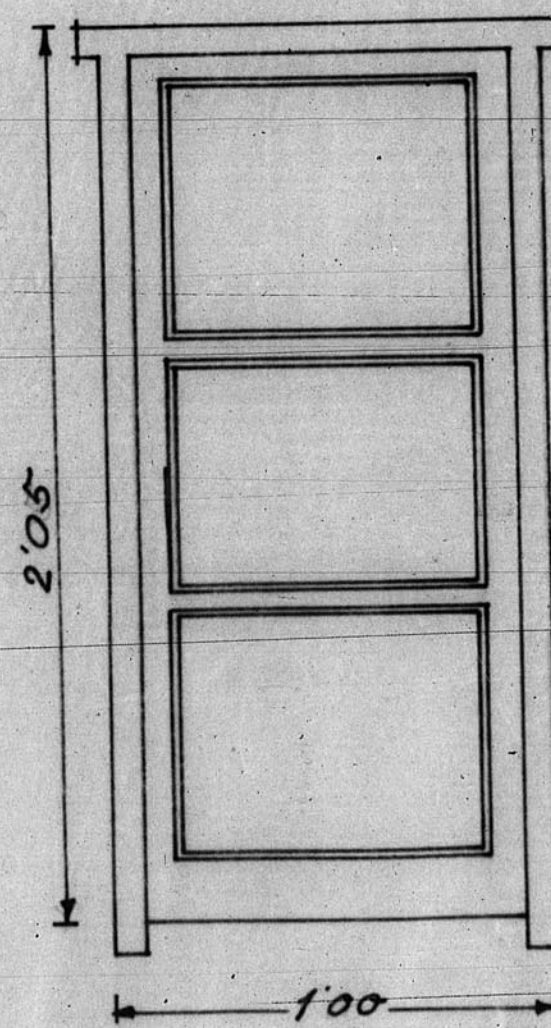


PUERTA INTERIOR

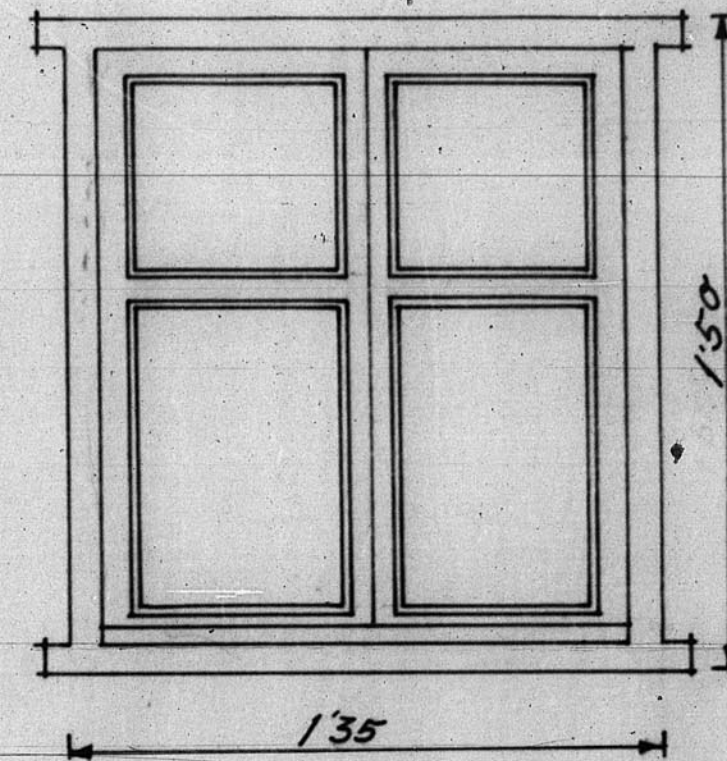

VENTANA

ESCALA 1:20

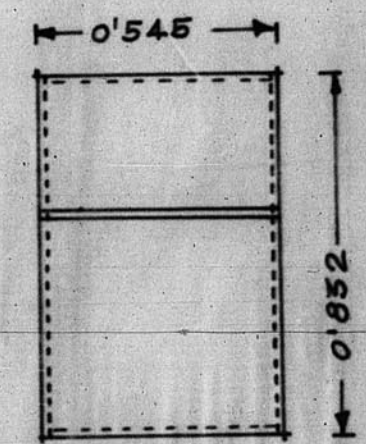

HOJAS DE VENTANA EN SERVICIOS

Tervel, Agosto 1959  
EL ARQUITECTO. -

ESCALA 1/20

