13.504

EL CAMPILLO

PROYECTO DE DISTRIBUCION DE ENERGIA ELECTRICA

ESCALA 1:500

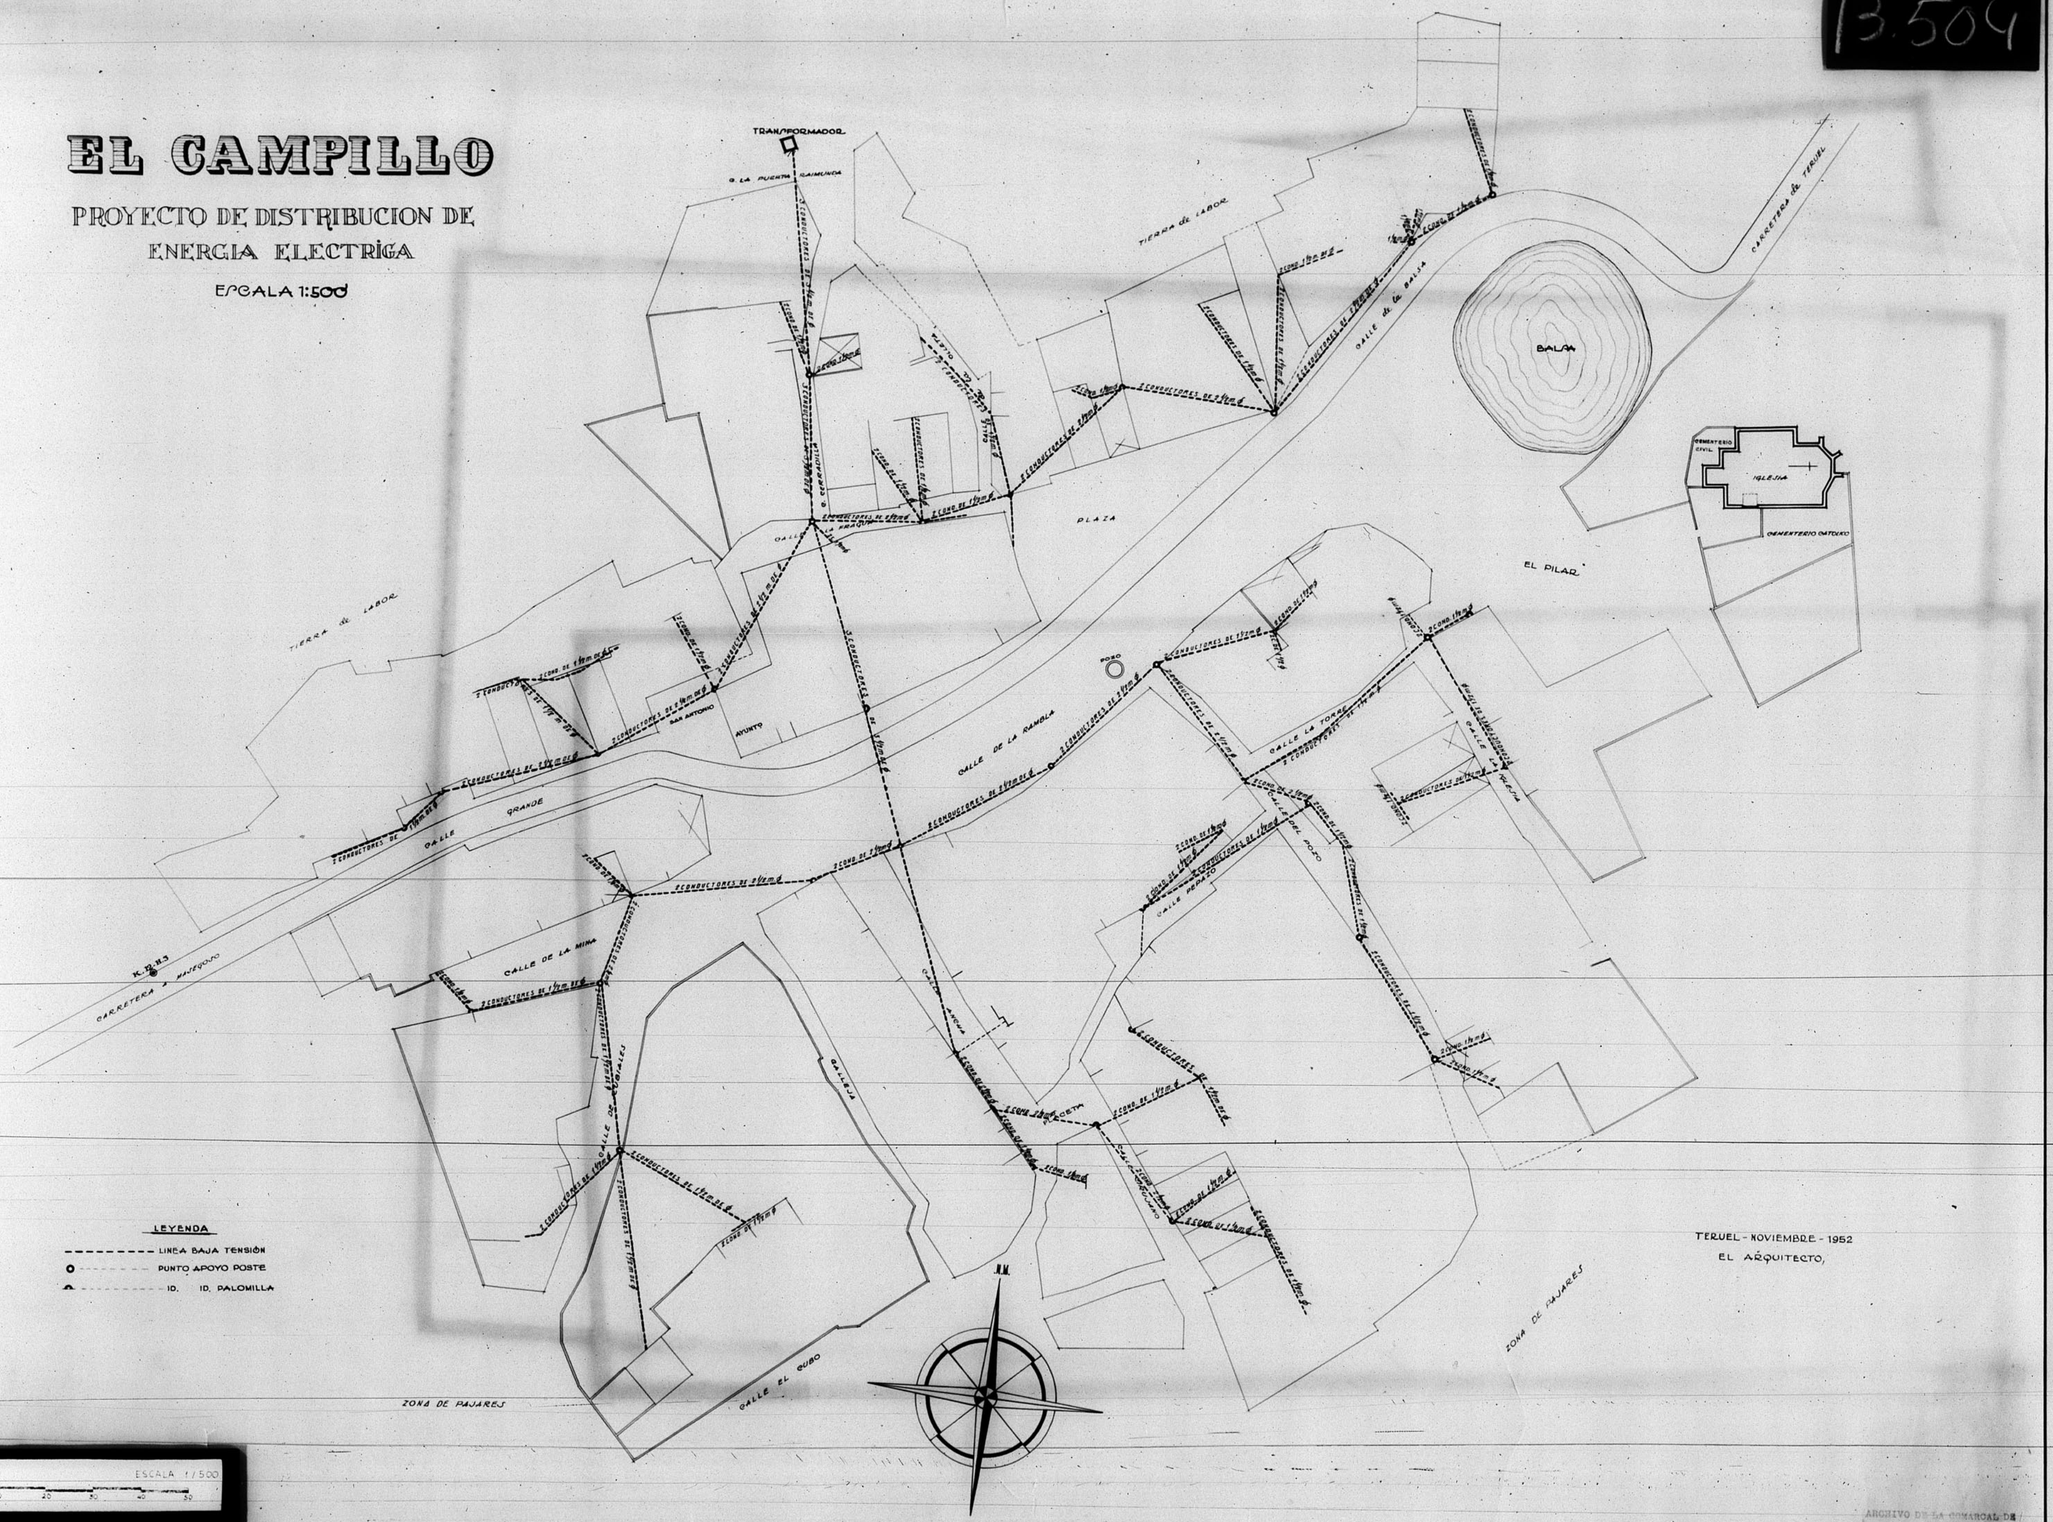

LEYENDA

- LINEA BAJA TENSIÓN
- PUNTO APOYO POSTE
- ID. ID. PALOMILLA

ESCALA 1/500

-10 0 10 20 30 40 50

TERUEL - NOVIEMBRE - 1952

EL ARQUITECTO,

ARCHIVO DE LA COMARCAL DE
BANDEJA 11 9 NÚM. 150

GOBIERNO DE ARAGON