


13.368

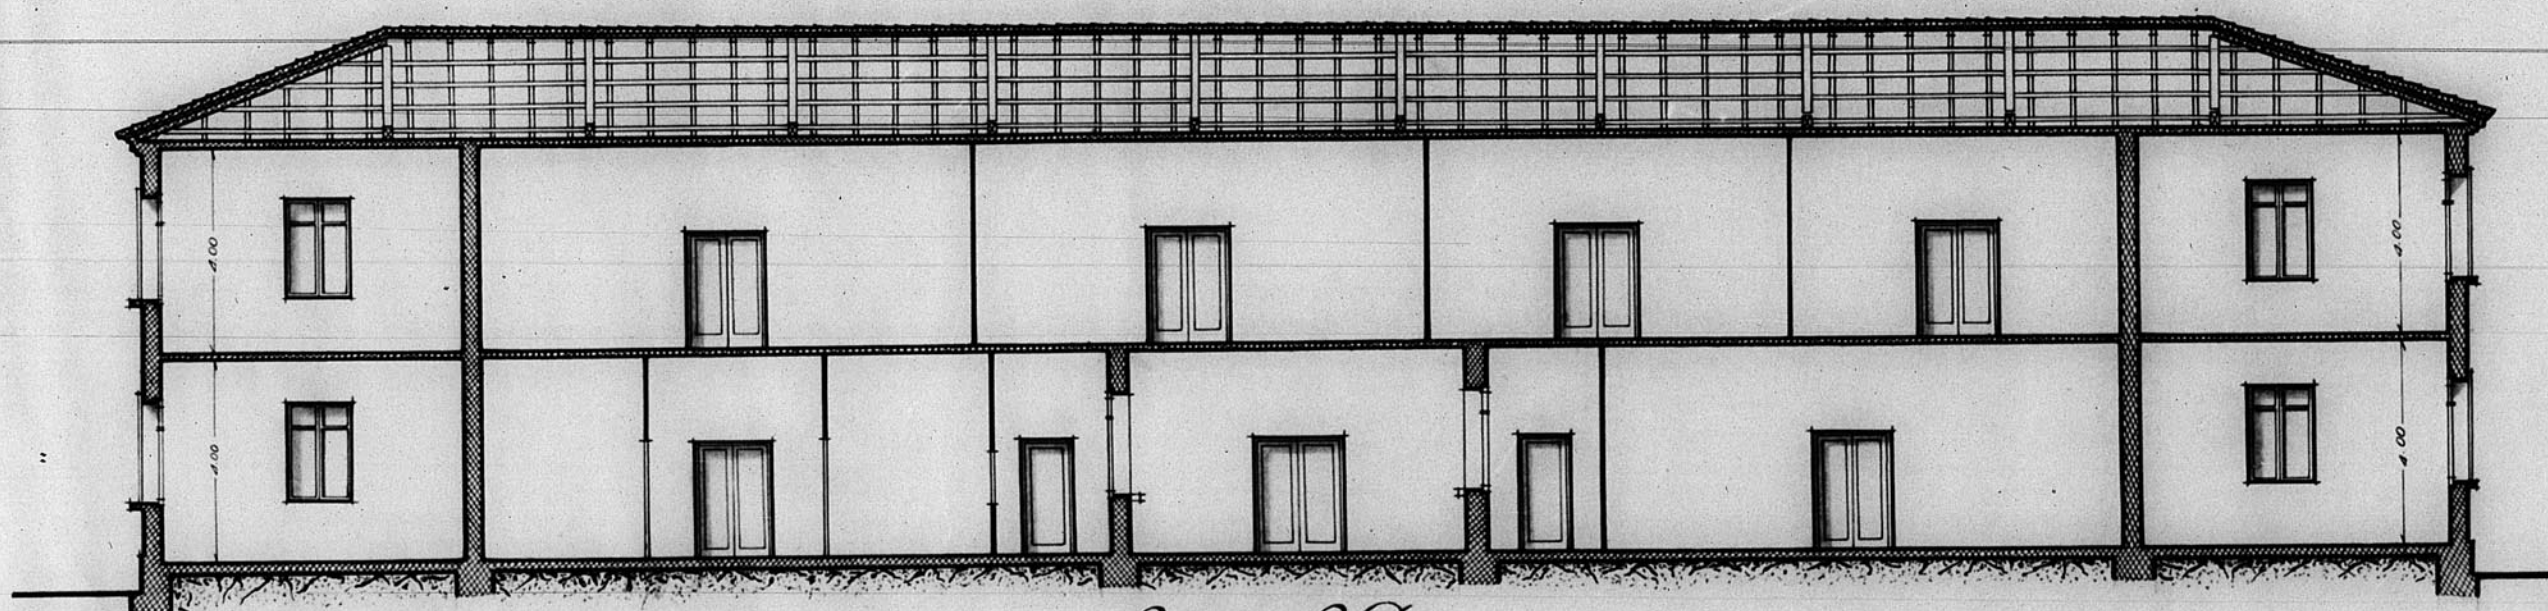

Sección A.B.



Sección C.D.

0 1 2 3 4 5 6 7 8 9 10 metros

Dirección General de Regioner Devastadas
Oficina de Proyecto de la
— Región Aragonesa —

Localidad: Teruel
Aunto: Escuela de Artes y Oficios

Planos: Escalas
Sección A.B. 1:100
" C.D. "

1943
El Arquitecto Jefe
Teruel, Enero 1943
El Arquitecto,
Joaquín M. de la Haza

Modificaciones

Proyectos

585

ESCALA 1/100

0 5 10 mts