



12.661


Dirección General de Regiones Devastadas
Arquitectura
Proyecto de vivienda de labrador en Griegos

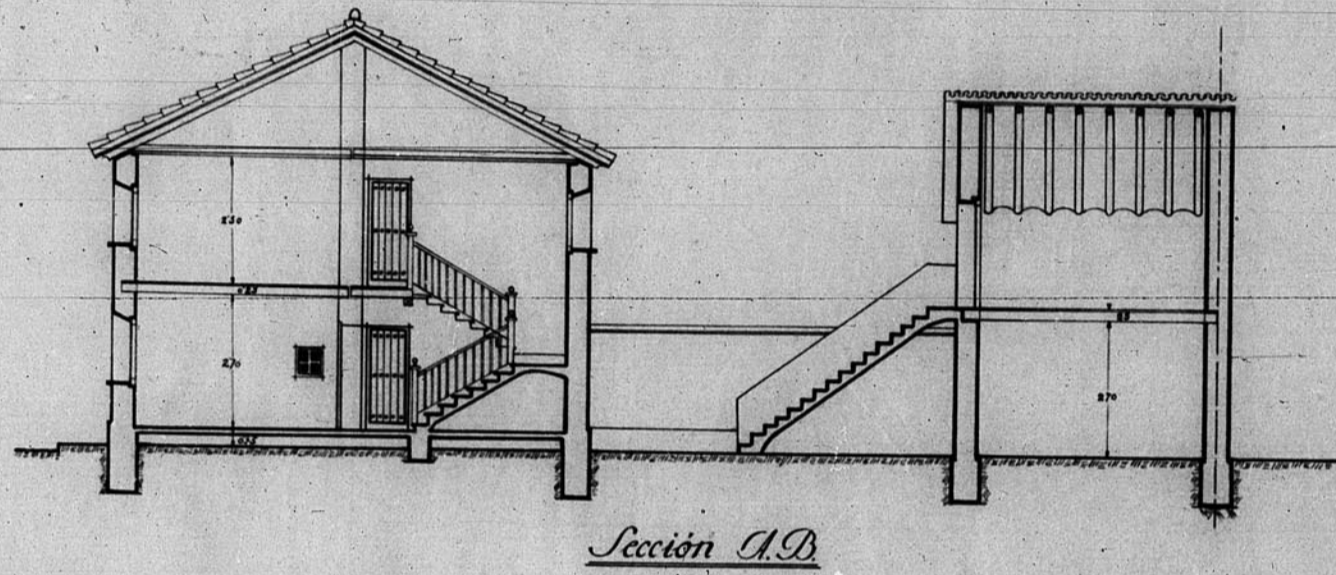

Escala 1:100

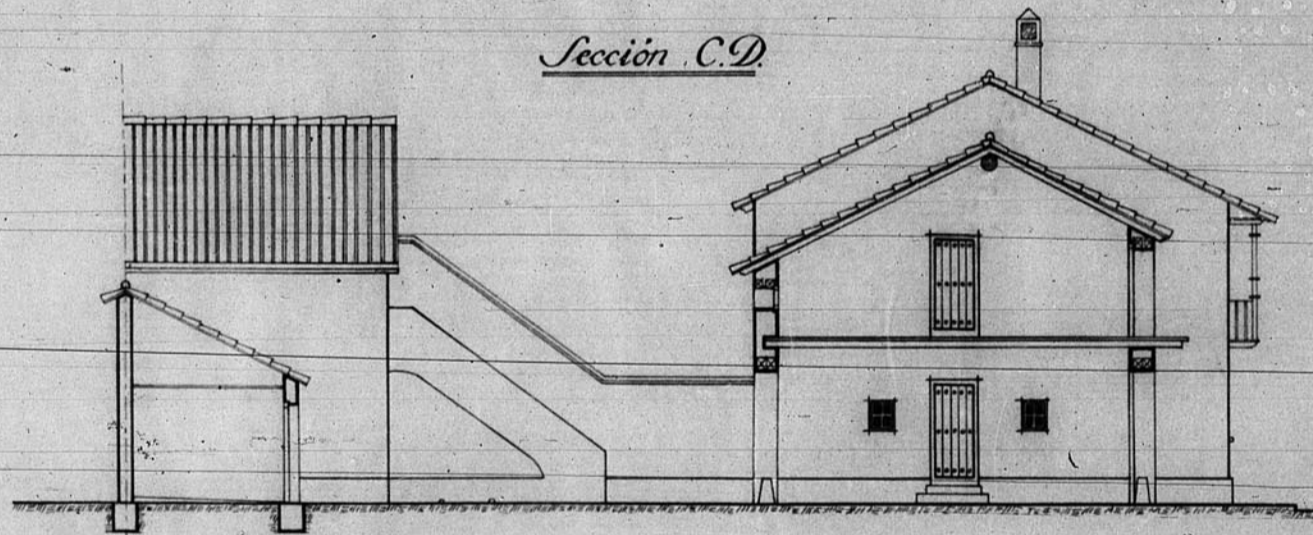


Sección C-D

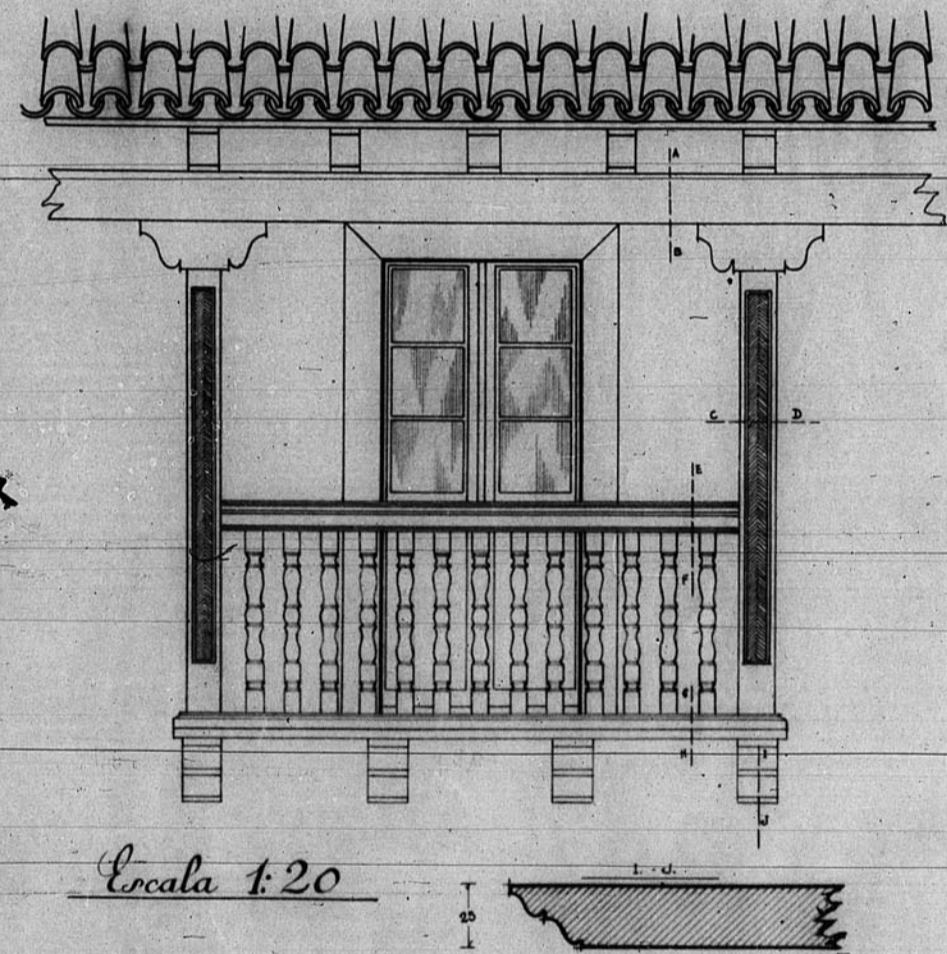

Escala 1:20

Detalles
Escala 1:10



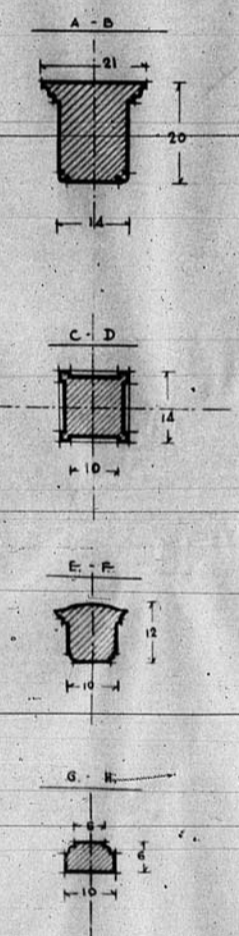


V.D. *Cervol*, Abril de 1944

El Arquitecto *Seft*

El Arquitecto

Arquitecto

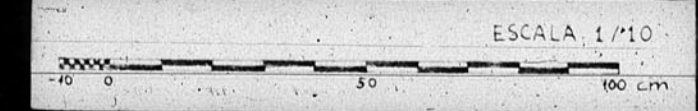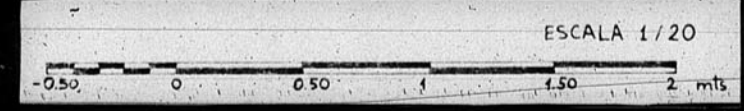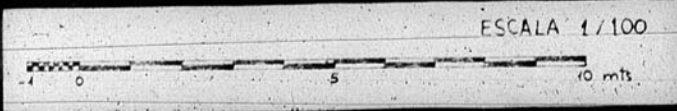

359
JUNTA DE CONTABILIDAD DE LA
Números de Anales 359