


Dirección General de Regiones Devastadas

Arquitectura

Grupo de viviendas en el camino de la Estación.
Escala 1:100
Teruel

13.195

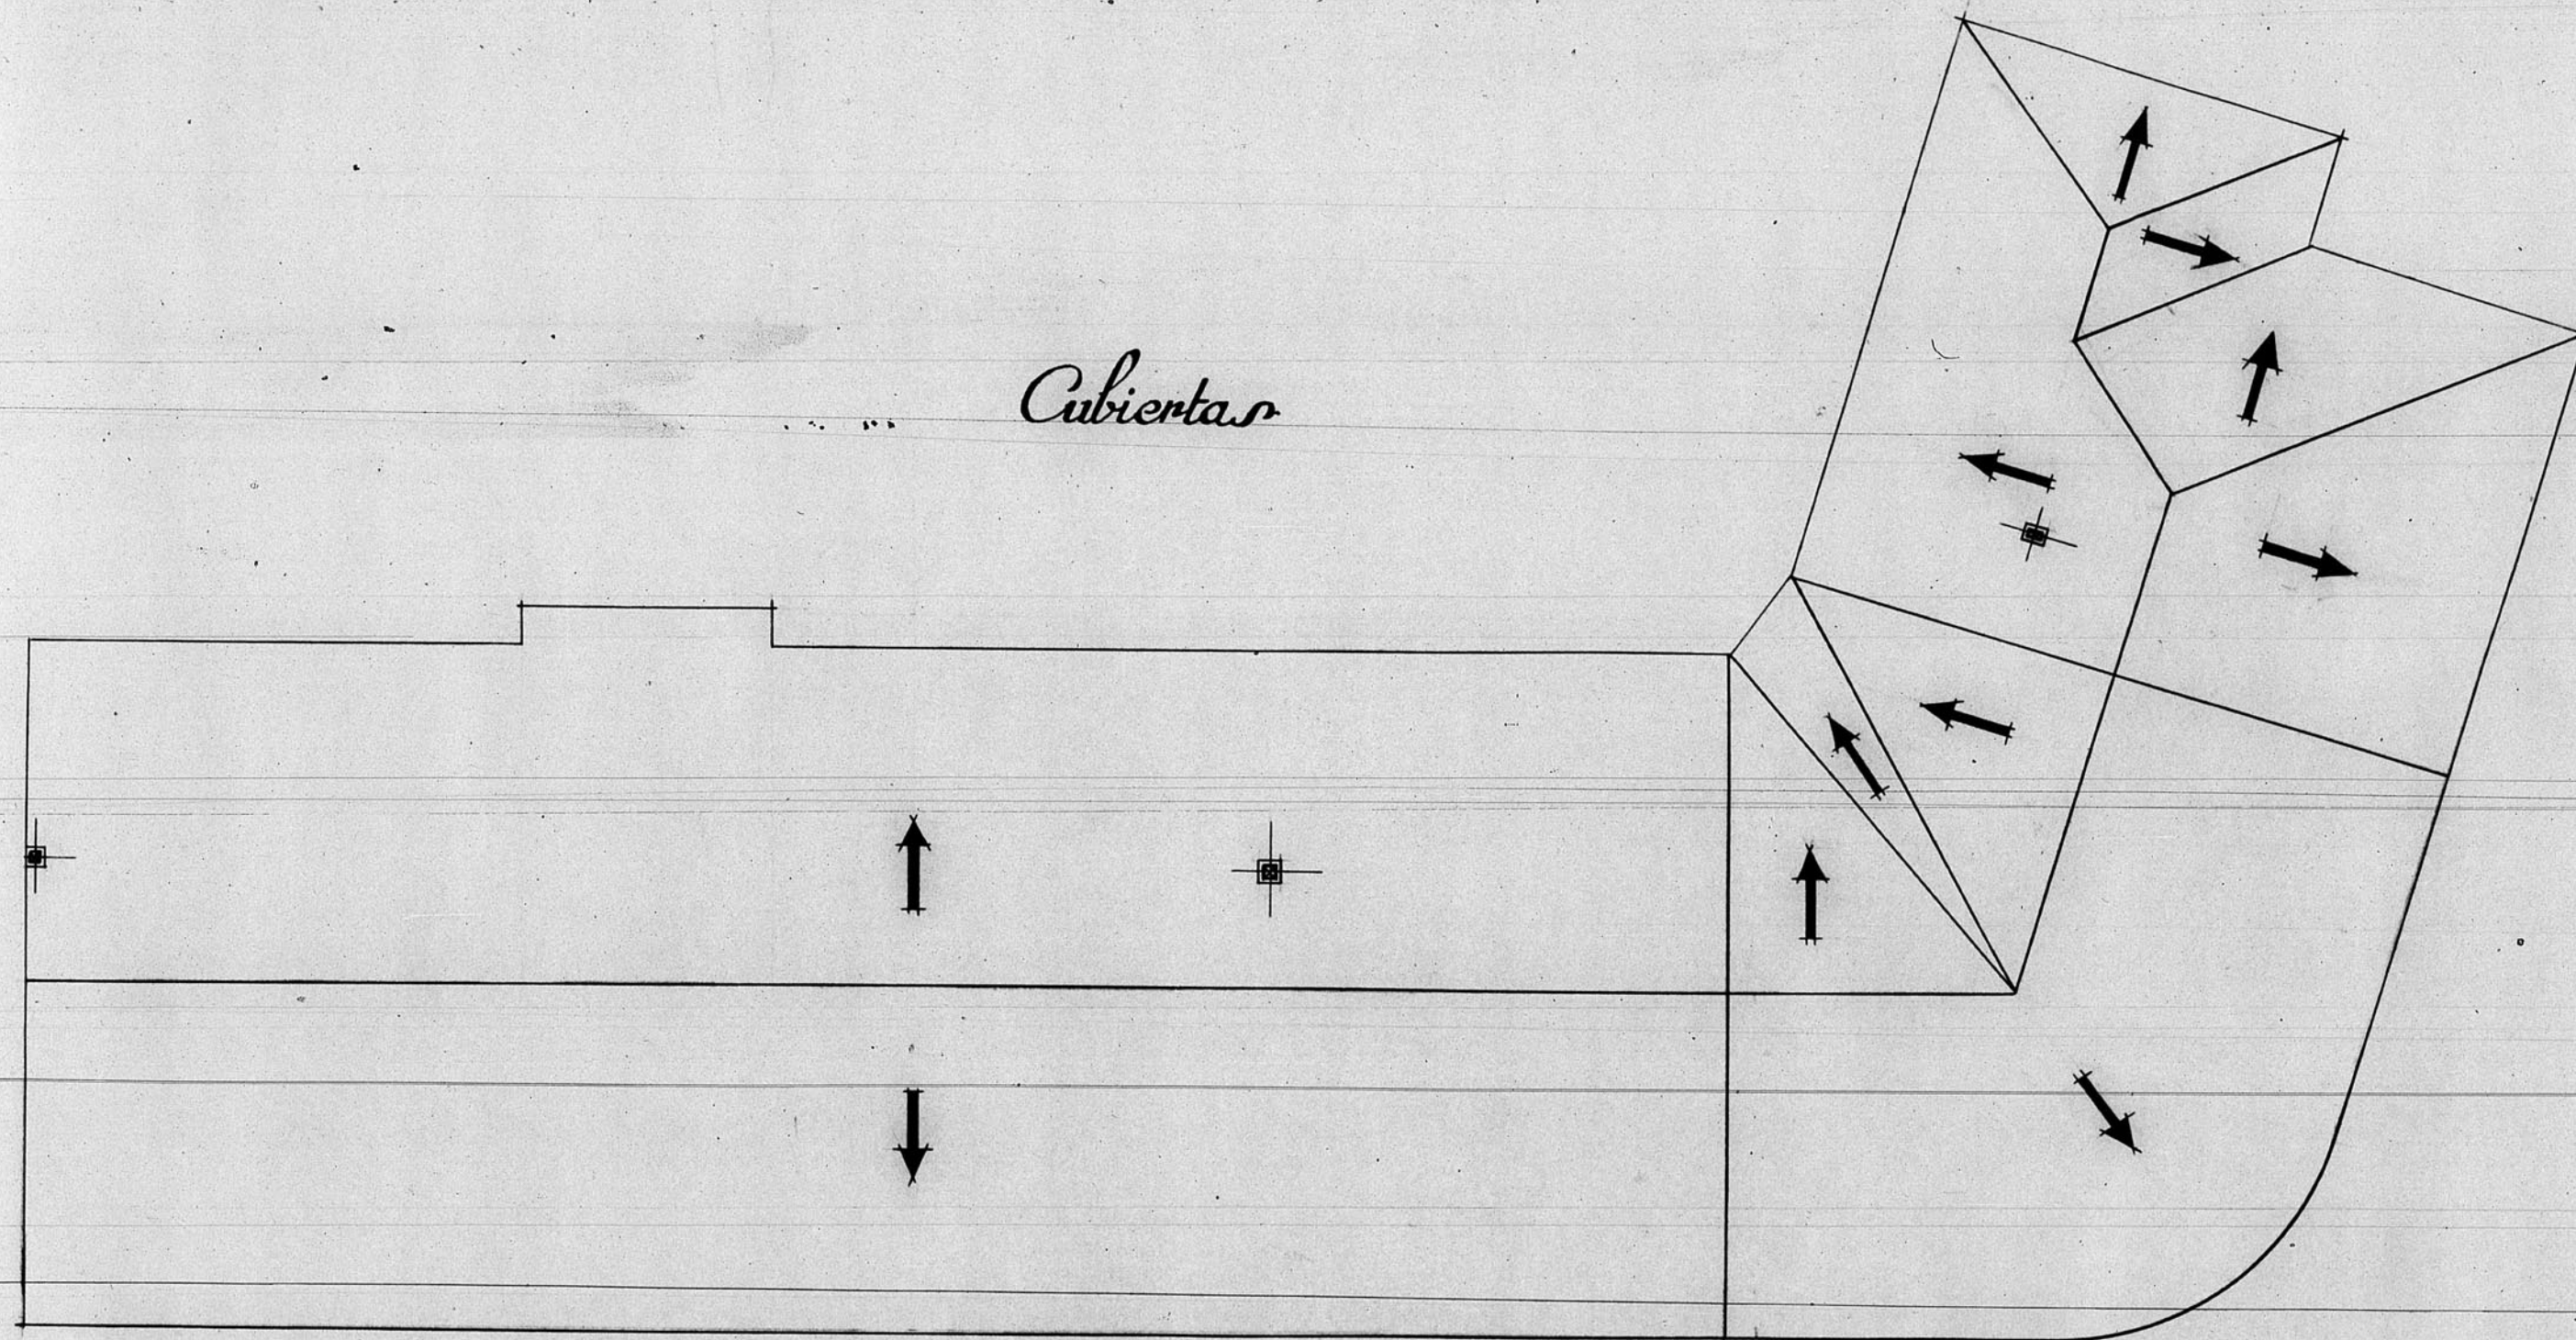

Teruel Julio 1941

El Arquitecto,

J. Lafuente P. Hall

V.º B.º
El Arquitecto-Jefe.

ESCALA 1/100

0 5 10 mts