



12.617.

Dirección General de Regiones Devastadas
Arquitectura

Estado actual del Ayuntamiento de Celadas
Escala 1:100

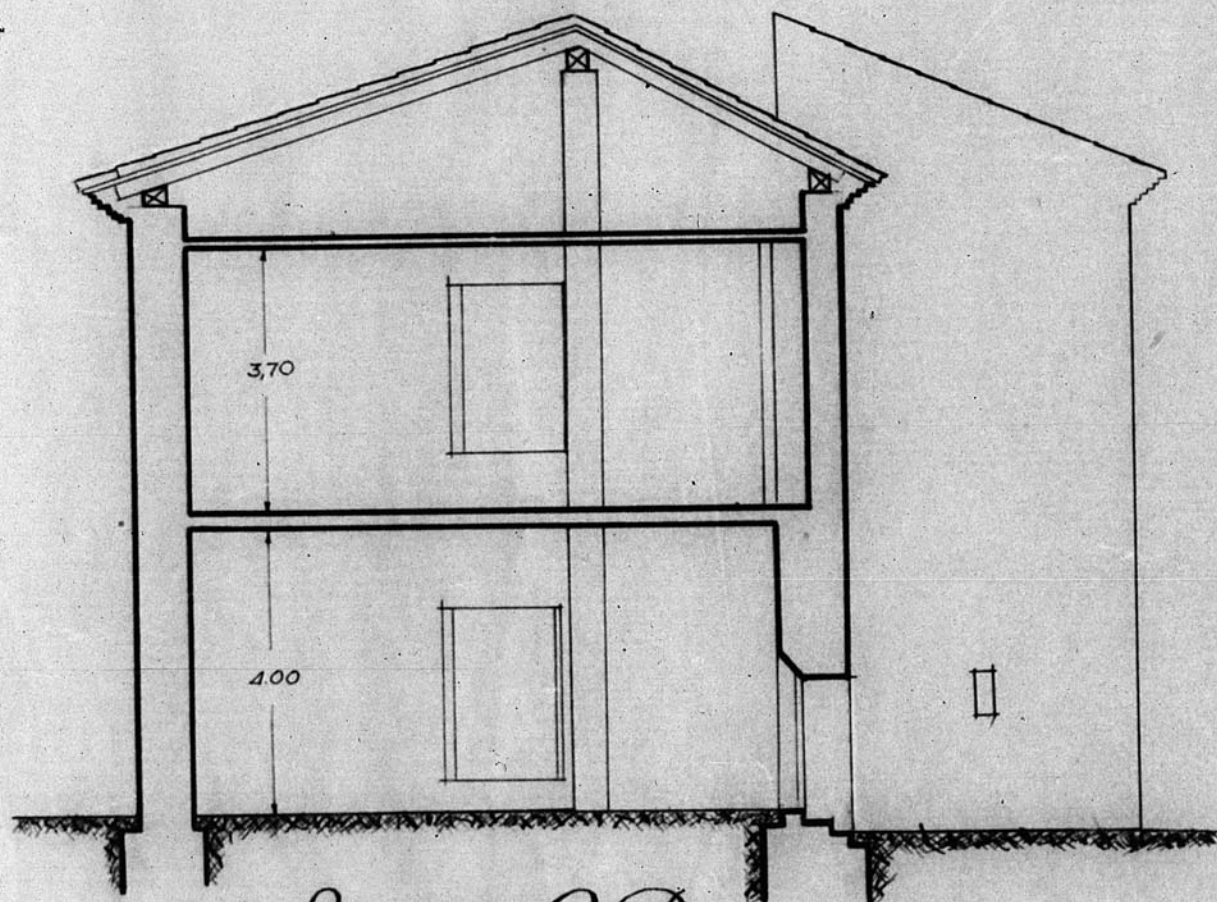

Sección C.D.

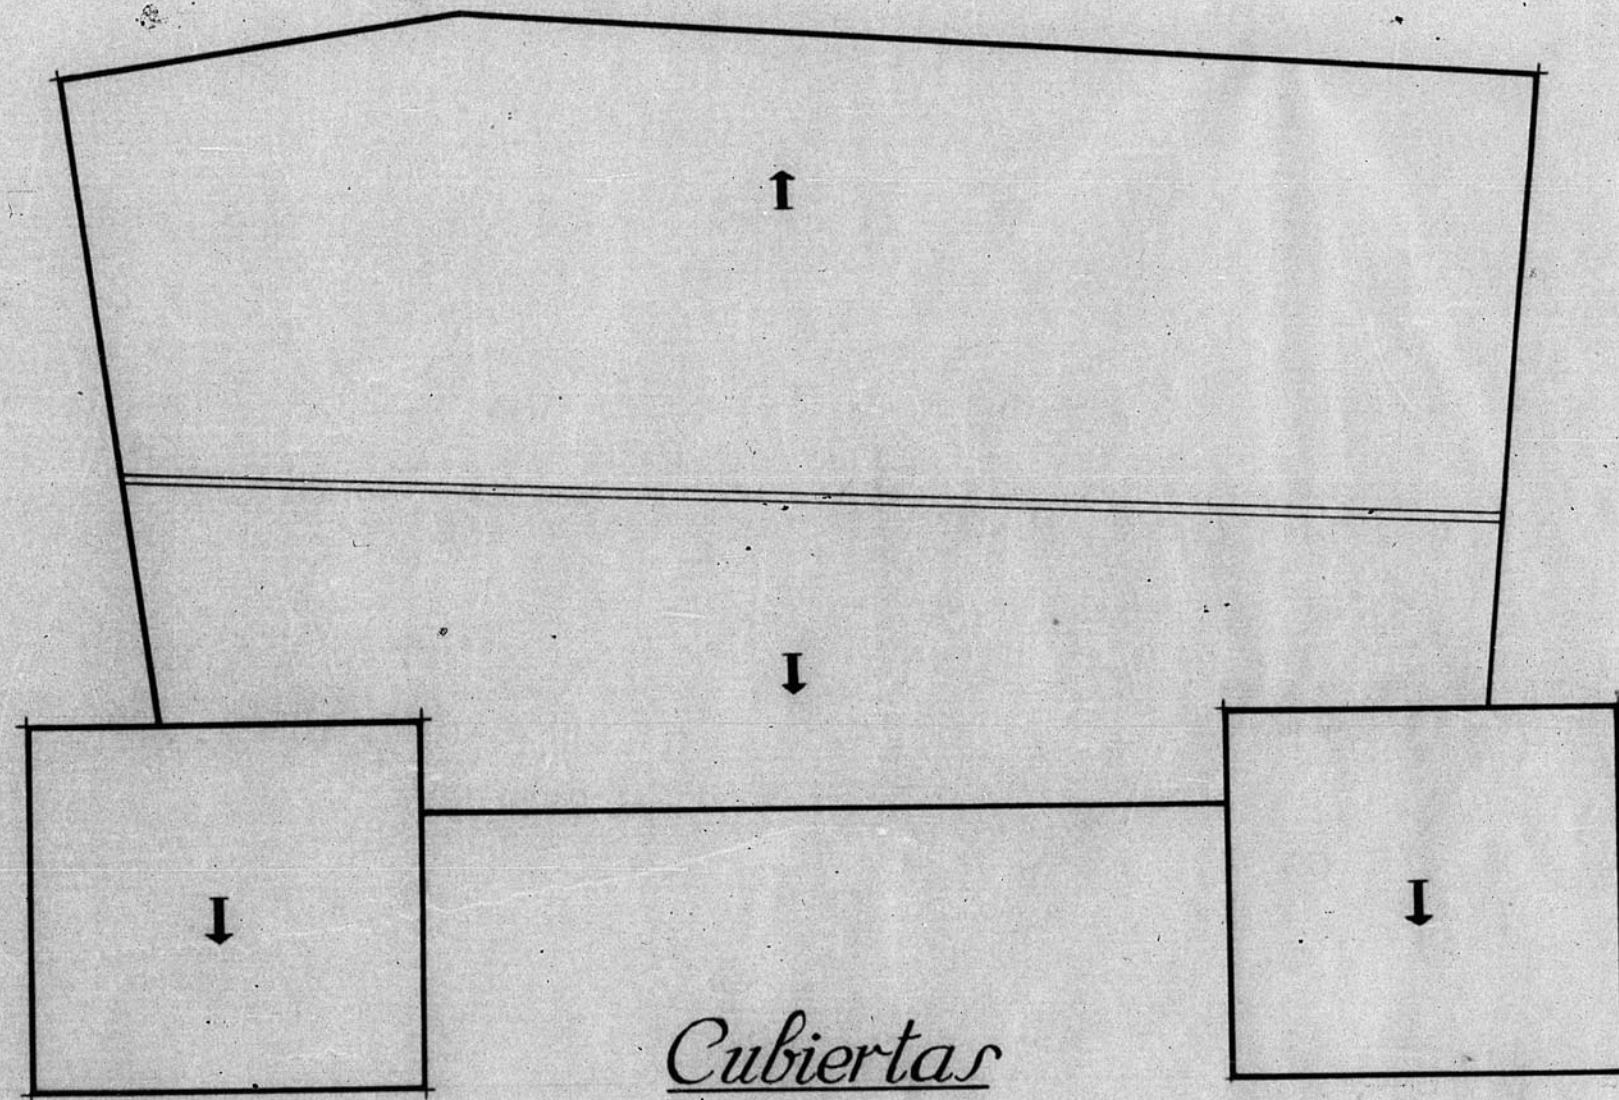

Cubiertas

Enero y Febrero de 1941
El Arquitecto,

José María de la Haza

Número de Archivo 328

