




12.651

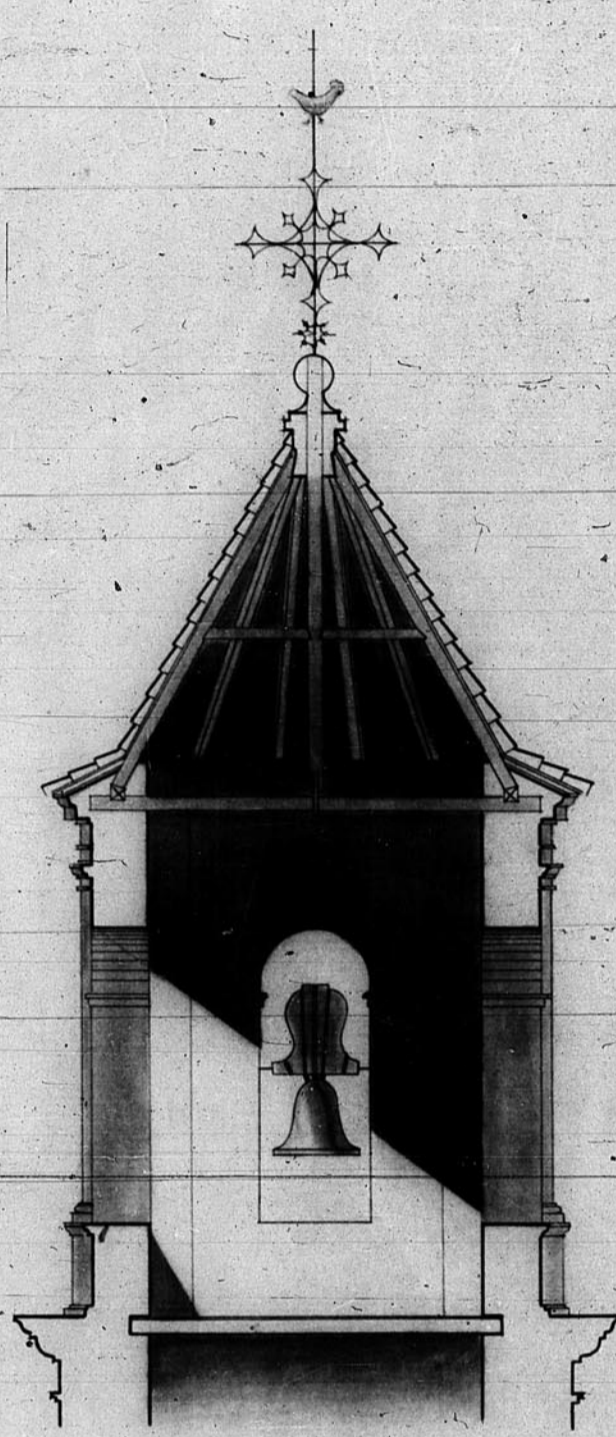

Seccion

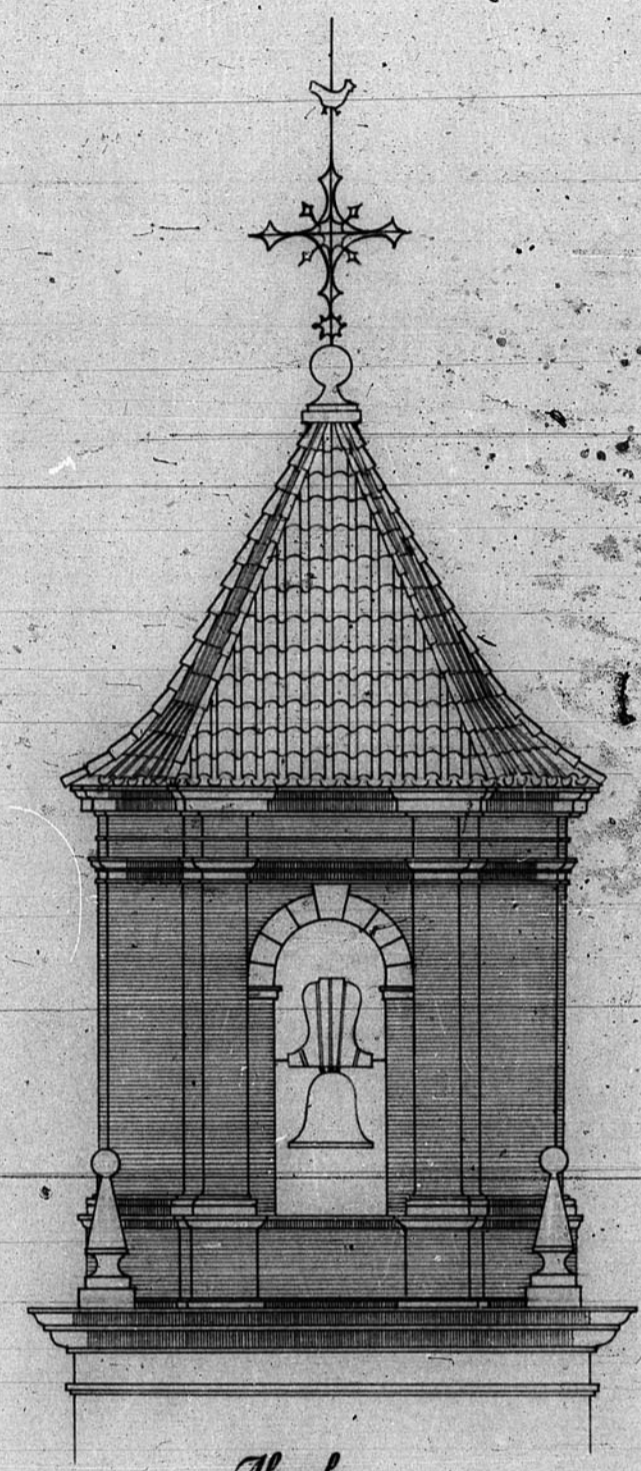


Alzado

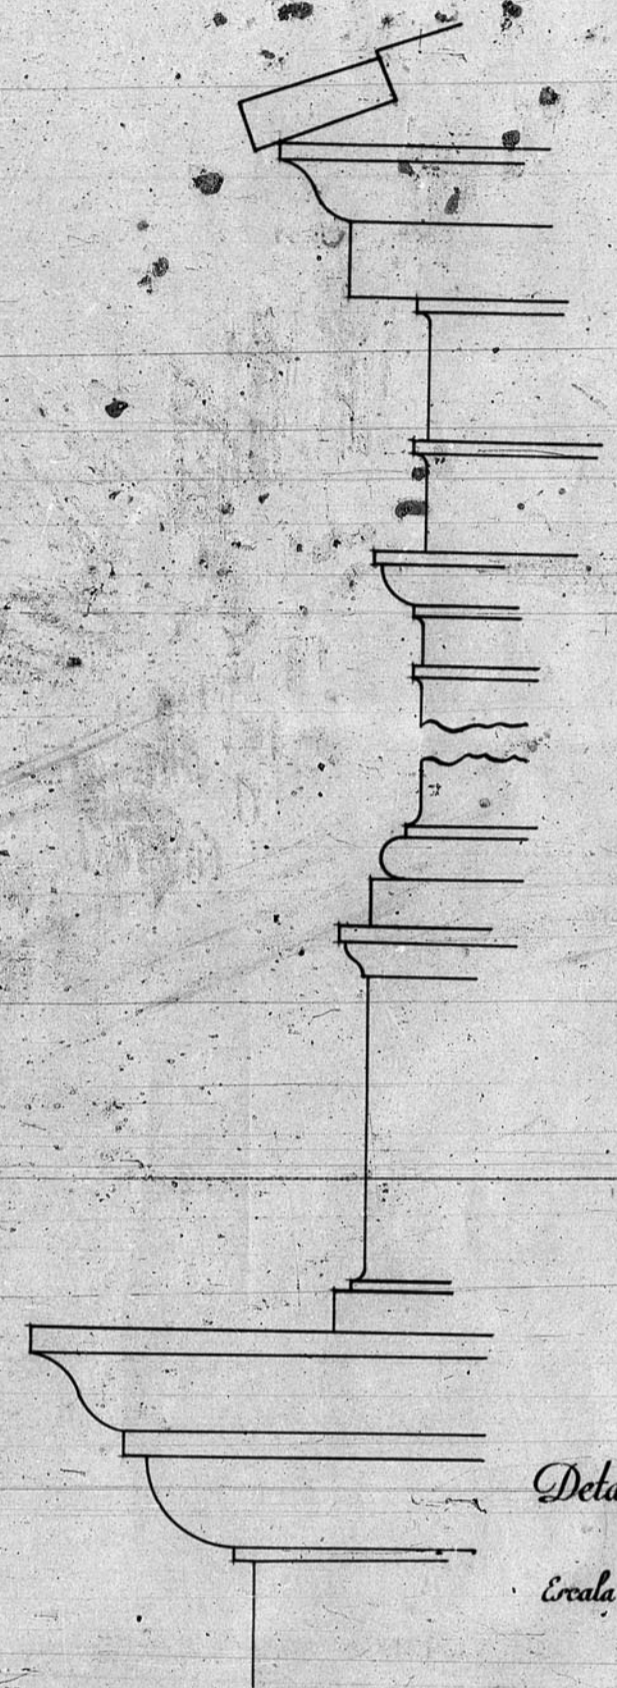

Detalles

Escala 1:10

Escala 1:50

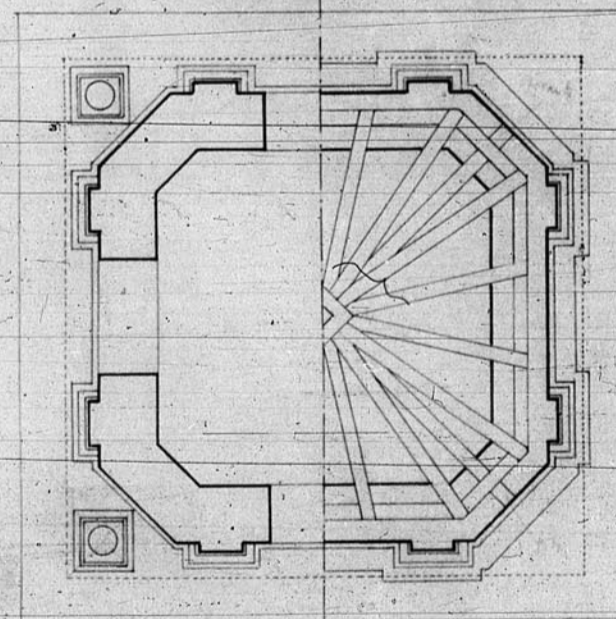

Planta

Direccion General de Regiones Devastadas
Arquitectura
Iglesia Parroquial de Celadas - Teruel -
Proyecto de Campanario

P. B.
El Arquitecto Jefe
F. H. S.

Teruel Marzo 1931
El Arquitecto
Arquitecto Calvo

JUNTA DE GOBIERNO DE LA PROVINCIA DE TERUEL
Número de Archivo 349

349

