


12.404

B-4 115
12.404

*Dirección Gral. de Regiones Desastadas
Comarcal de Teruel*

*Cambio de emplazamiento del Taller de
Cerrajería y cabinas de transporte*

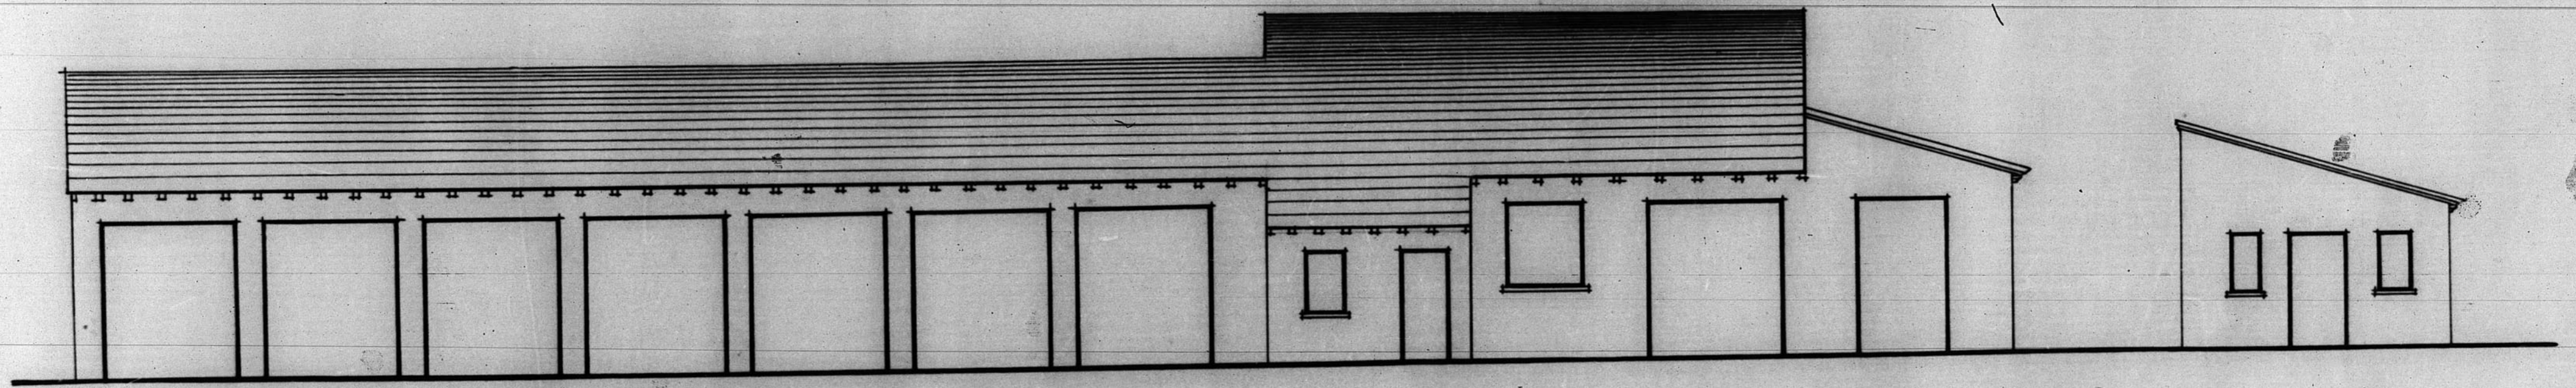

Alzado

*Escala 1:100
Teruel - Junio - 1949
El Arquitecto,
Carr. Julia*

ARCHIVO DE LA COMARCA DE
BANDEJA N. 10 338

ESCALA 1/100

