

12.263

MODELO N°4

MODELO N°5



DIPUTACION PROVINCIAL. TERUEL

CARPINTERIA. DETALLES DE PUERTA


MODELO N°4 = ENTRADA VIVIENDA SECRETARIO

ESCALA=1:1

MODELO N°5 = " " " " CONSERJE

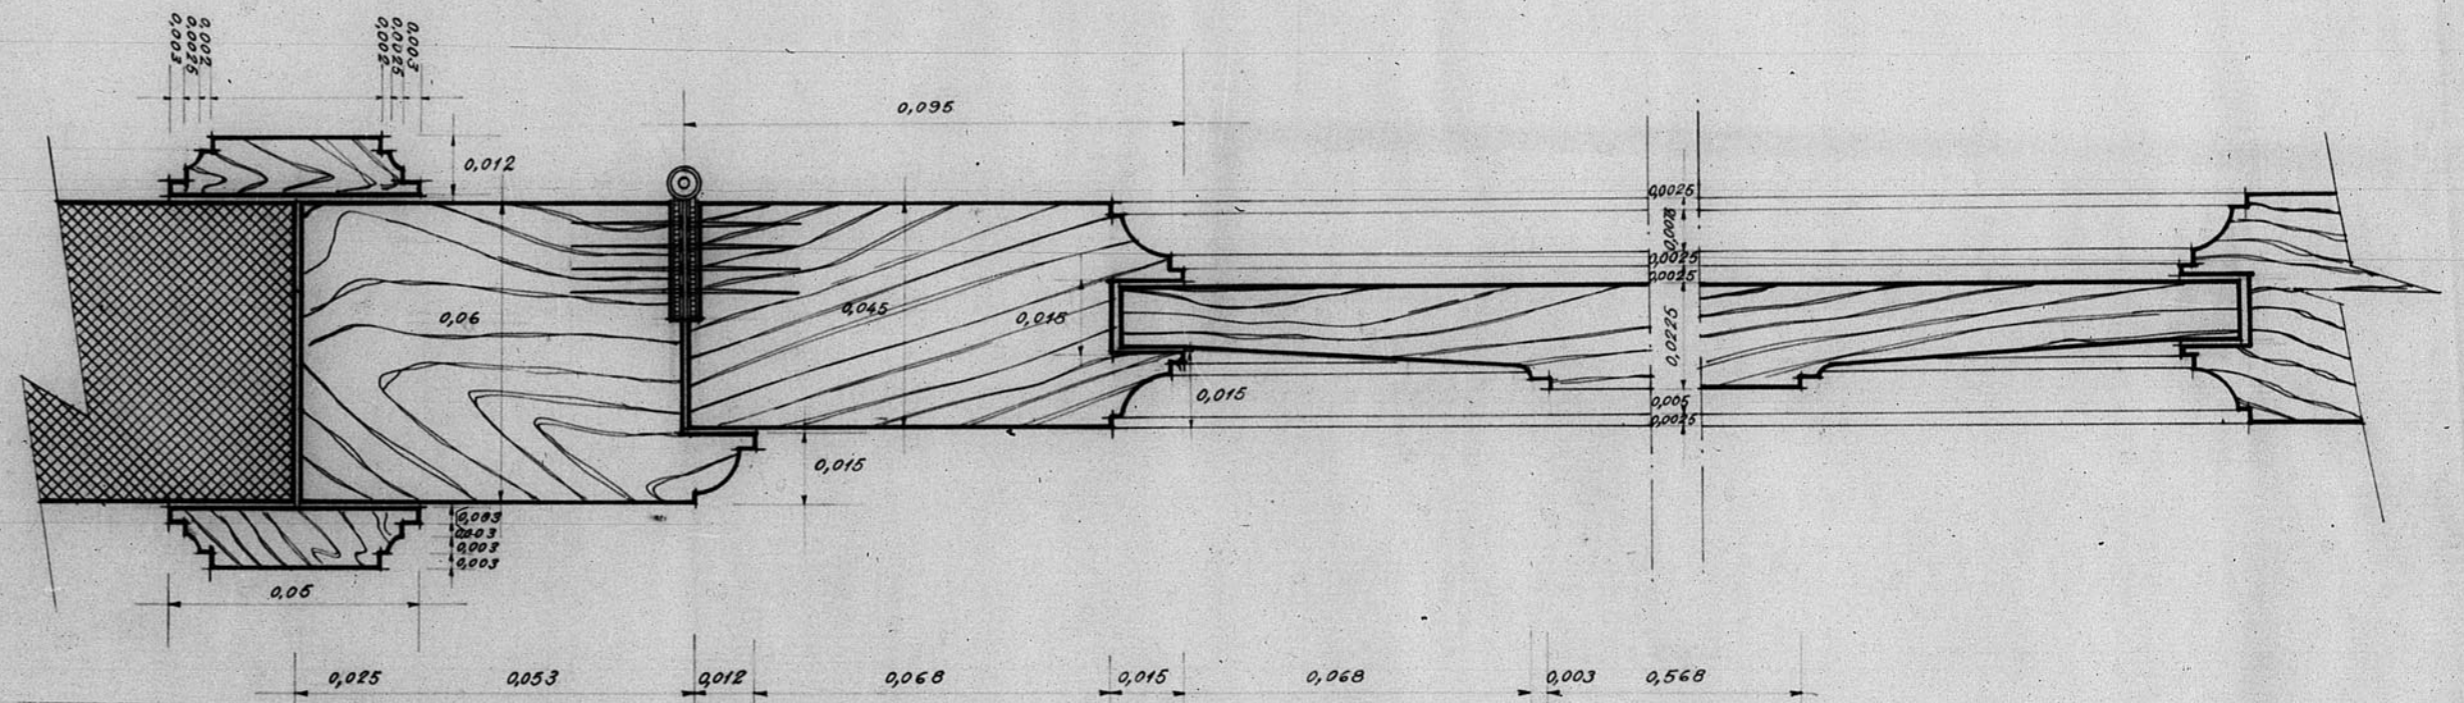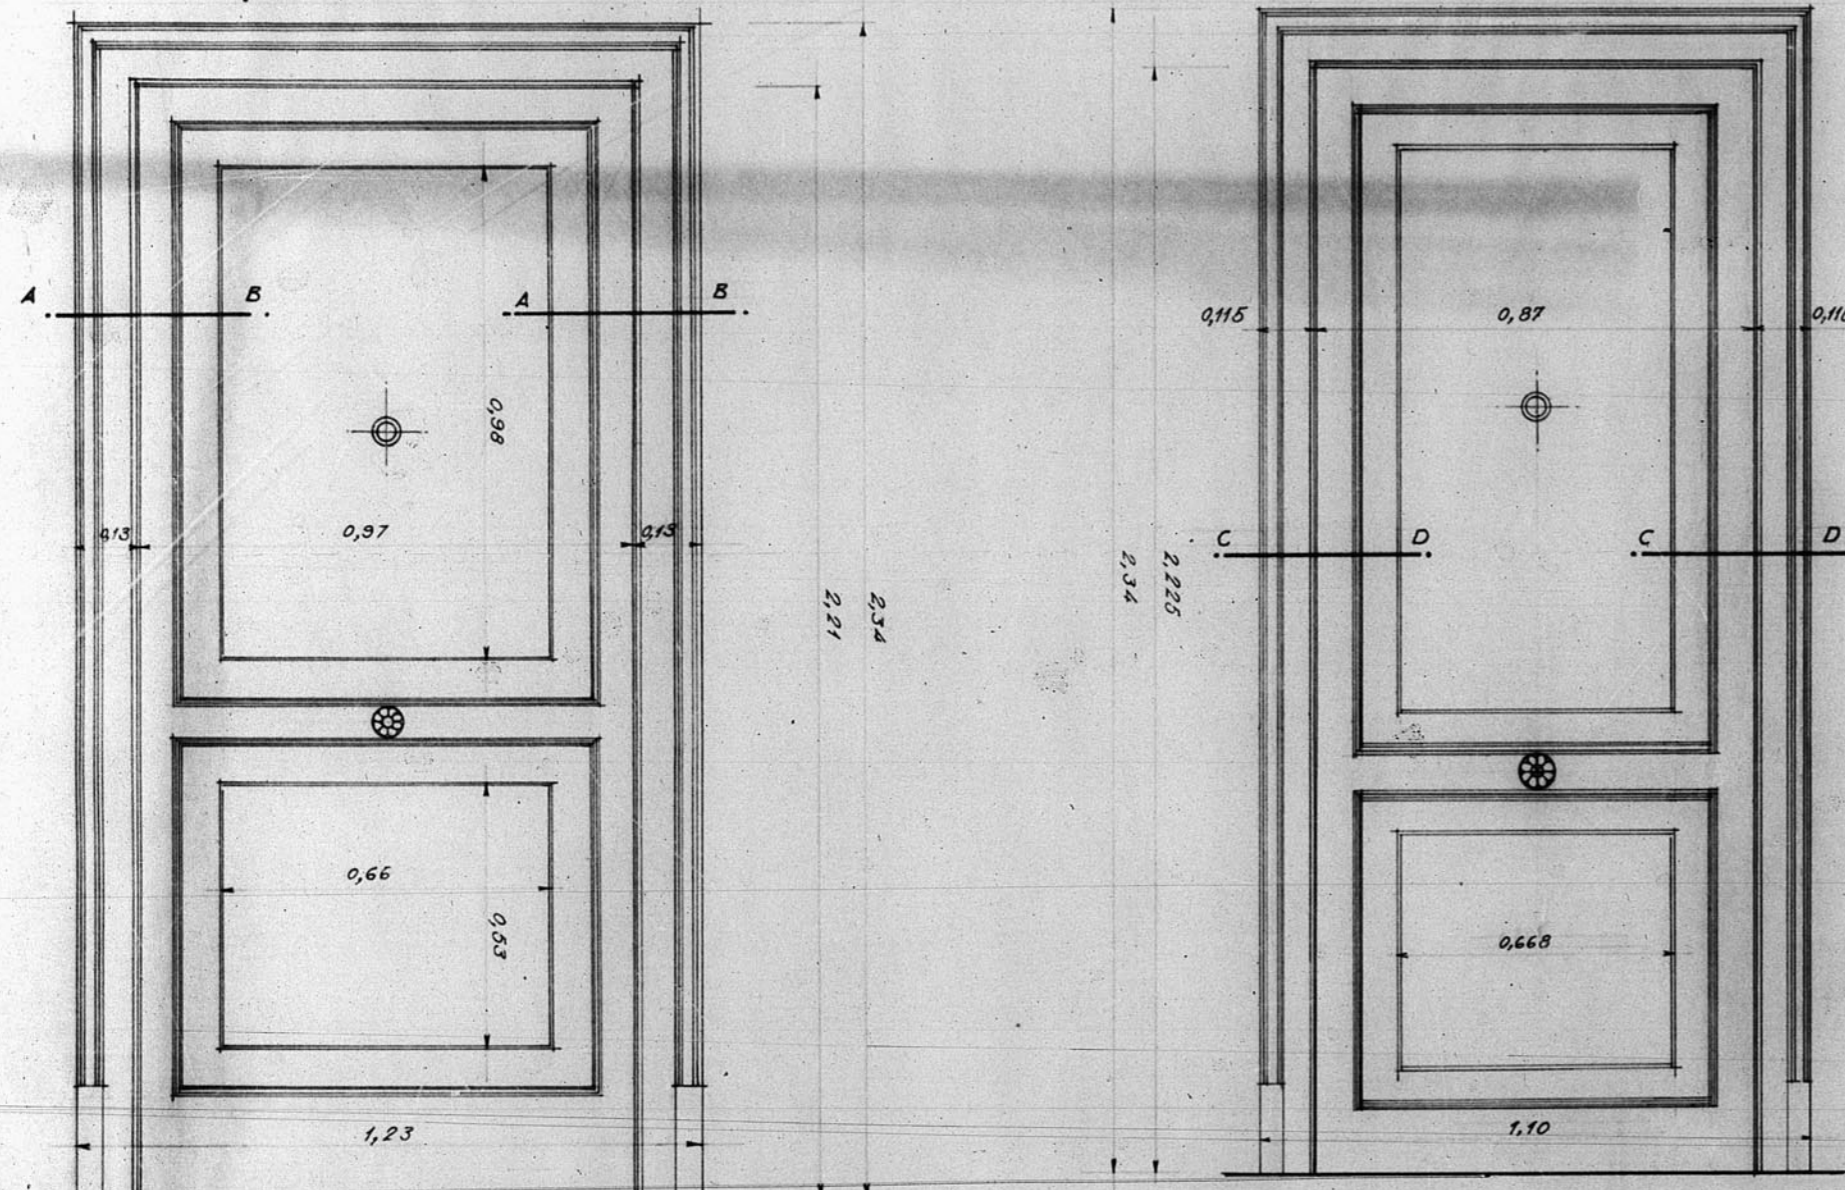

SECCION TRANSVERSAL C-D

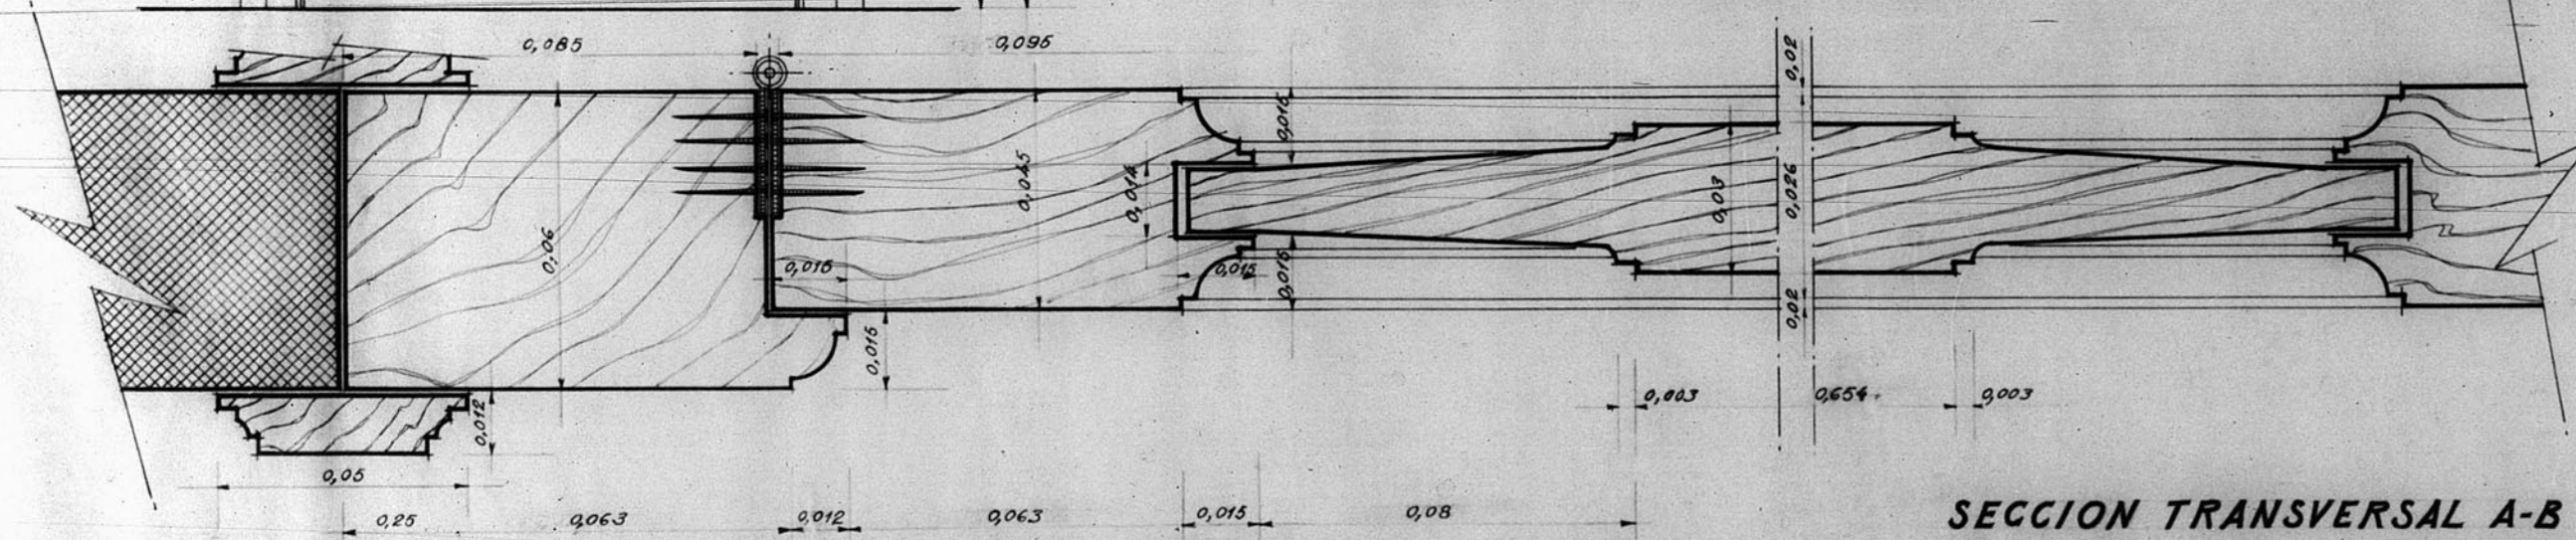

SECCION TRANSVERSAL A-B

DETALLES. ESCALA=1:1

TERUEL DICIEMBRE 1952  
EL ARQUITECTO

ARCHIVO DE LA COMARCA DE  
TERUEL  
BANDEJA N° 10 PLANO N° 74

