

12.832


111- Sansepe. 11

8-1-119-


12,832

Fosa séptica


Escala 1:25

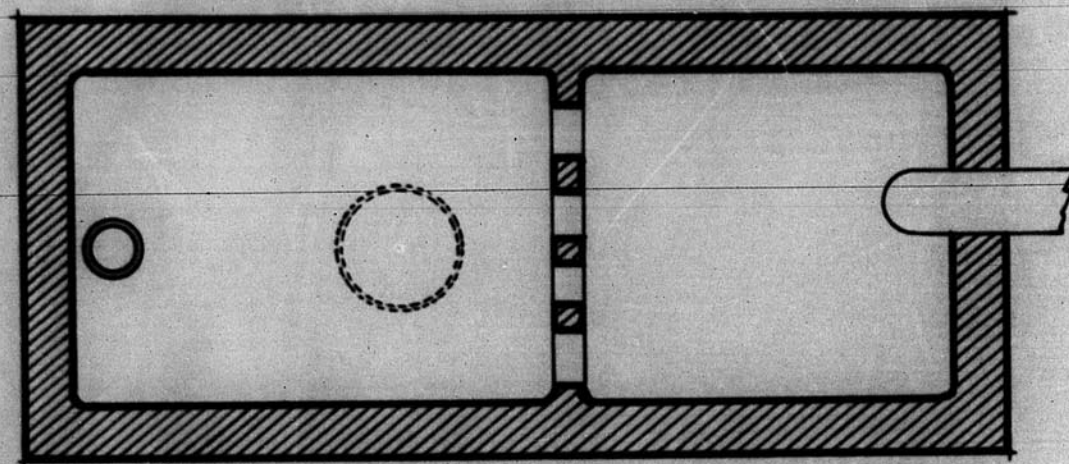



Planta

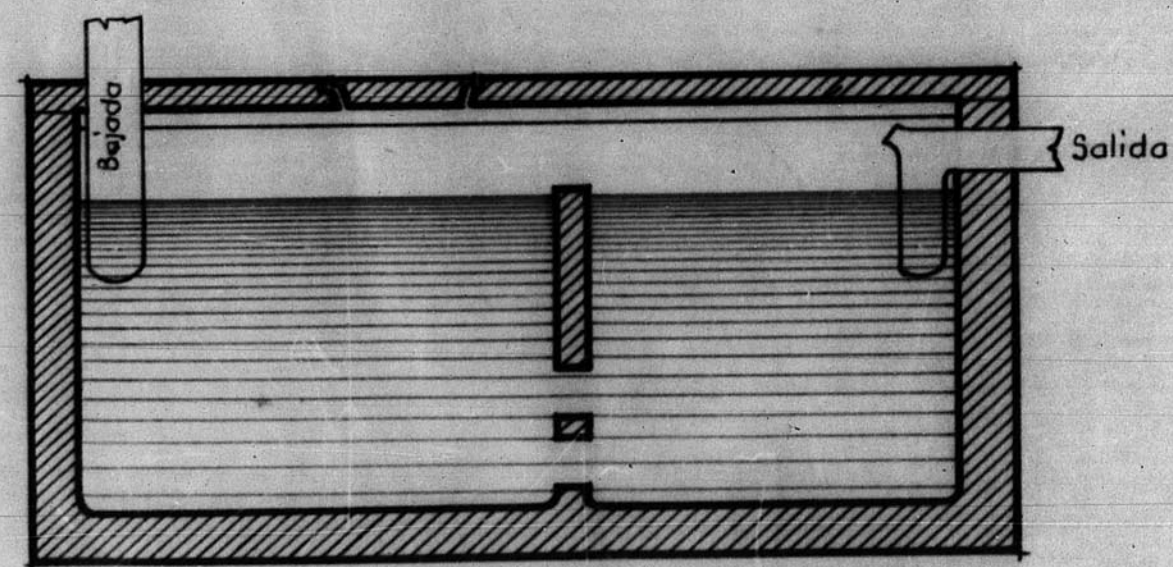

Sección

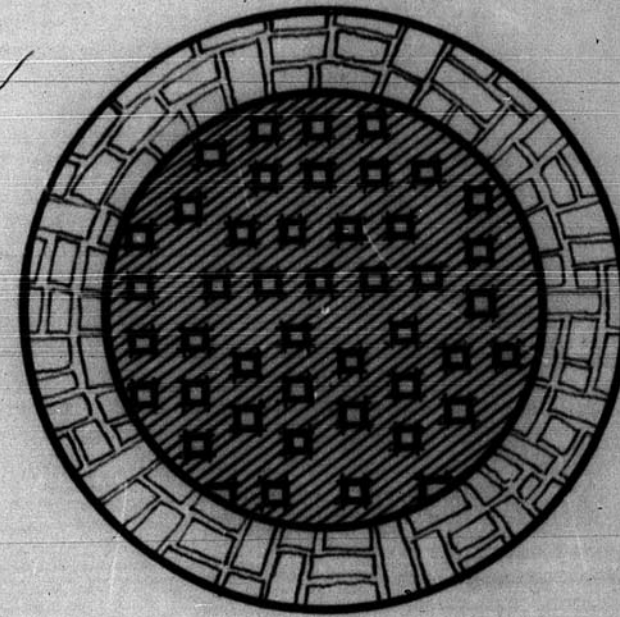


Registro

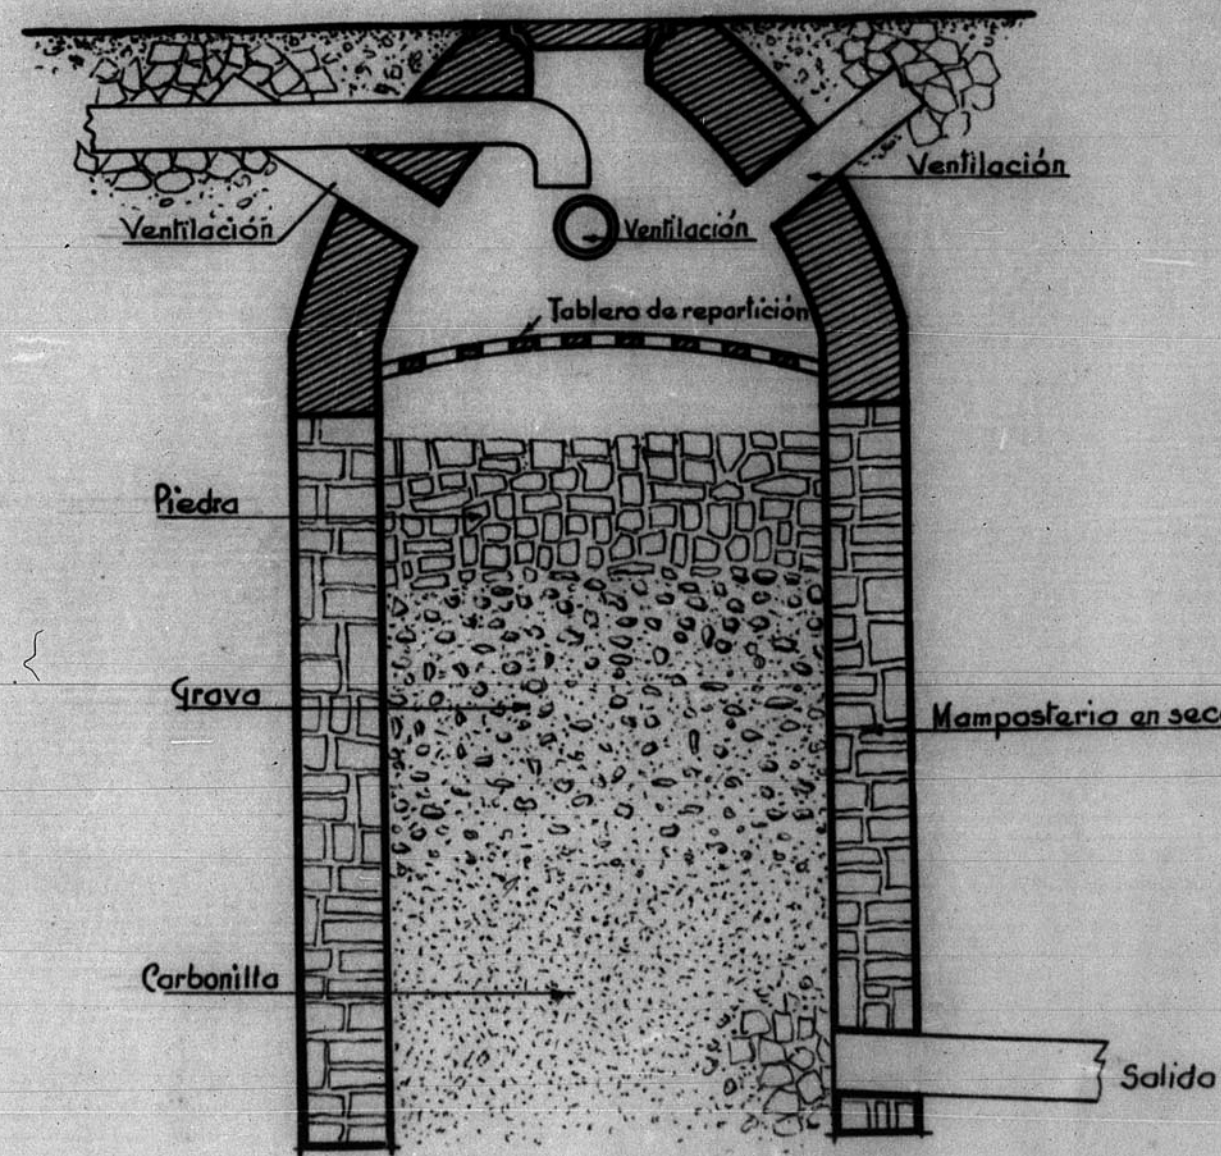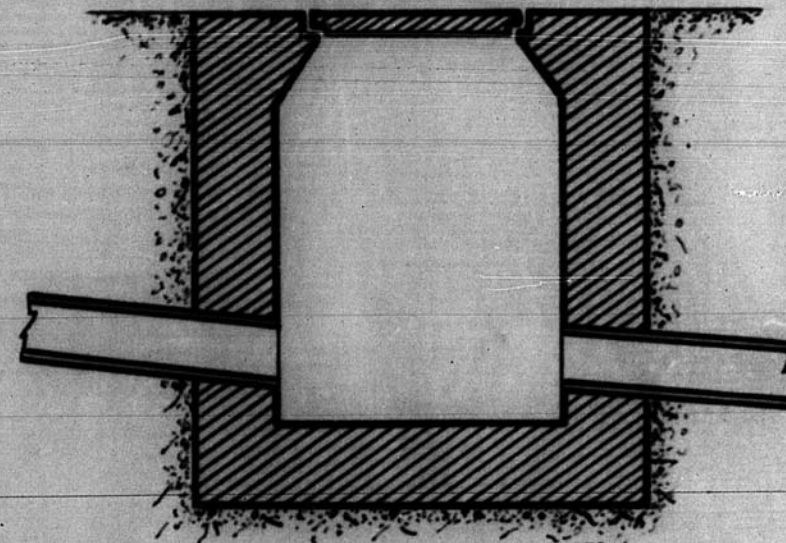

Pozo de Filtro

Detalle-alcantarillado

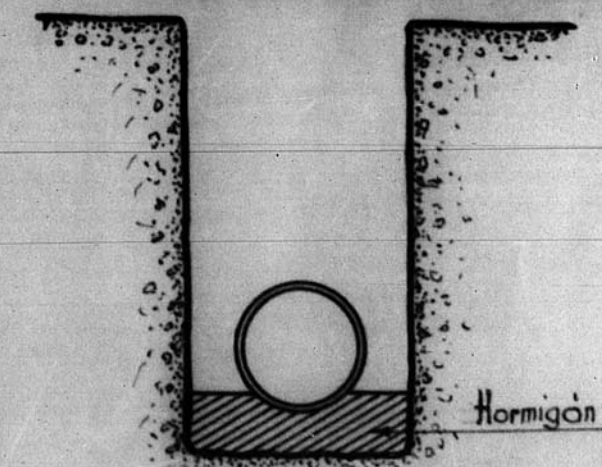


Escala 1:10

Teruel-Diciembre-1950
El Arquitecto,

ARCHIVO DE LA COMARCA DE
TERUEL
BANDEJA N.º 11 PLANO N.º 285 A

ESCALA 1/1

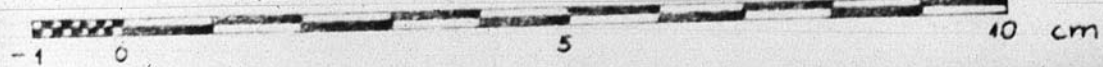

ESCALA 1/10

