


13.198

Ayuntamiento de Sorrión Plano del solar

Escala 1:100

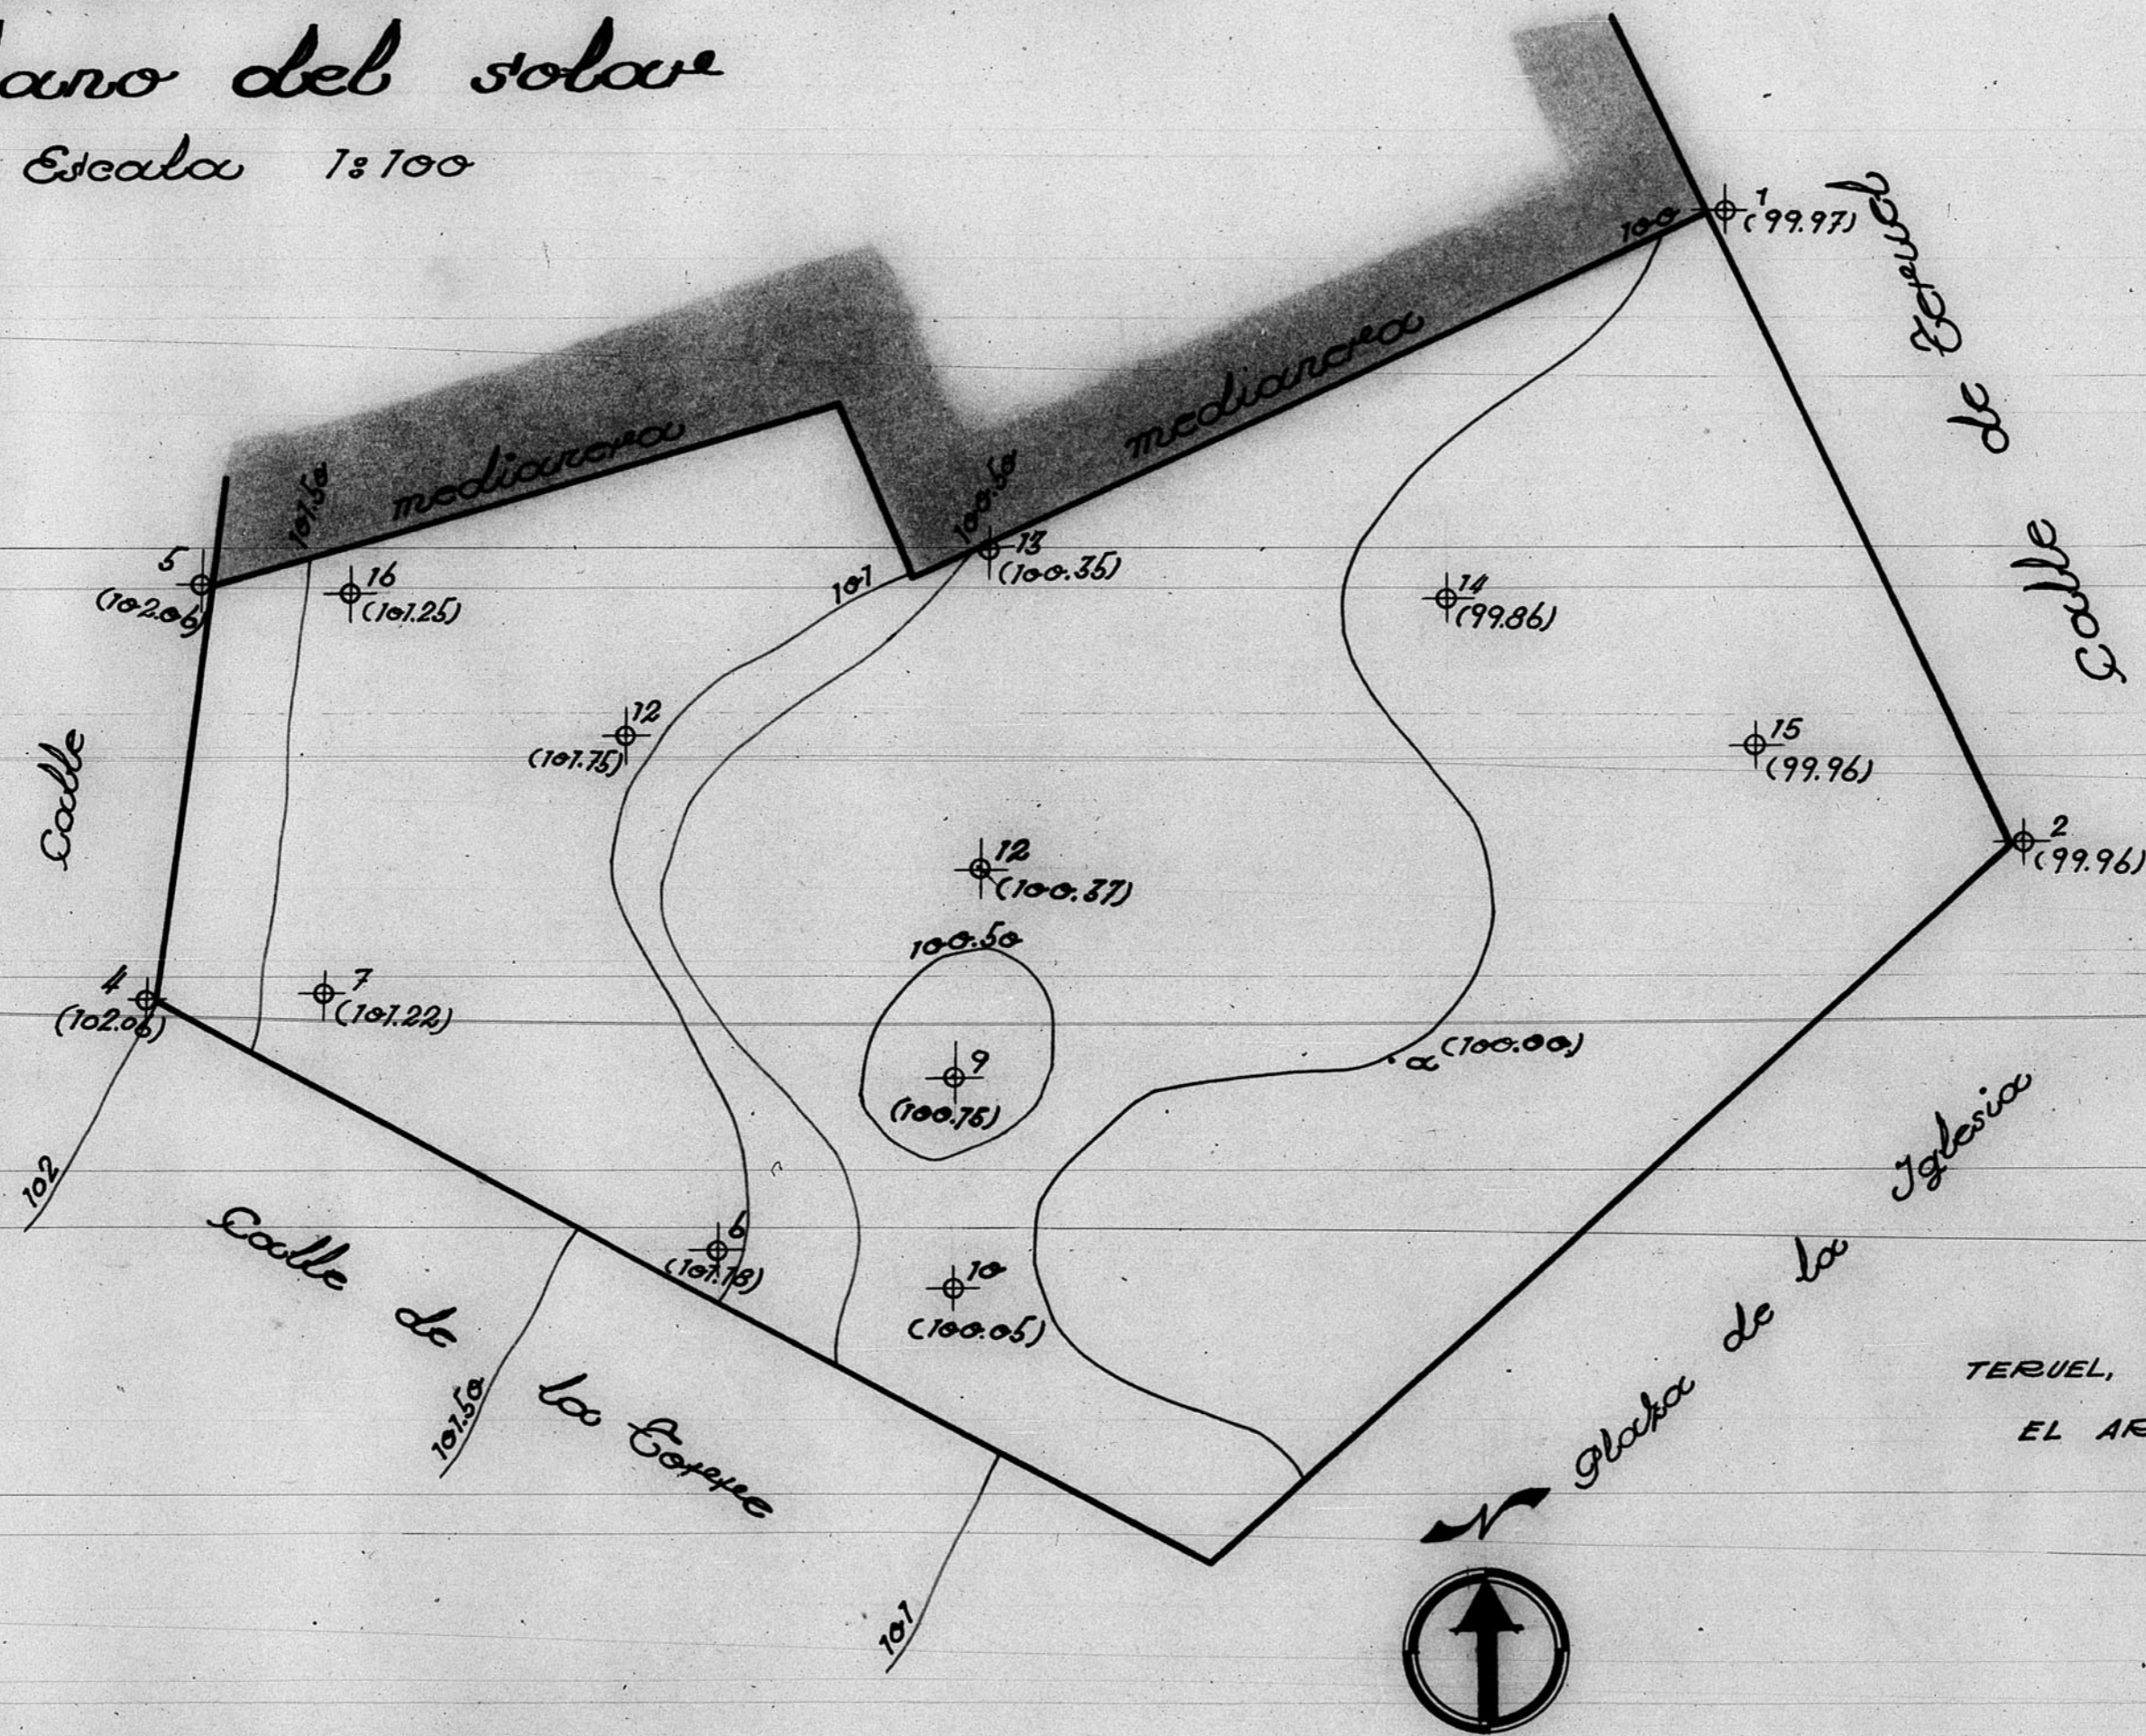

TERUEL, MAYO DE 1946.
EL ARQUITECTO,

Equidistancia entre curvas 0.50 mts.

730

