


13.035

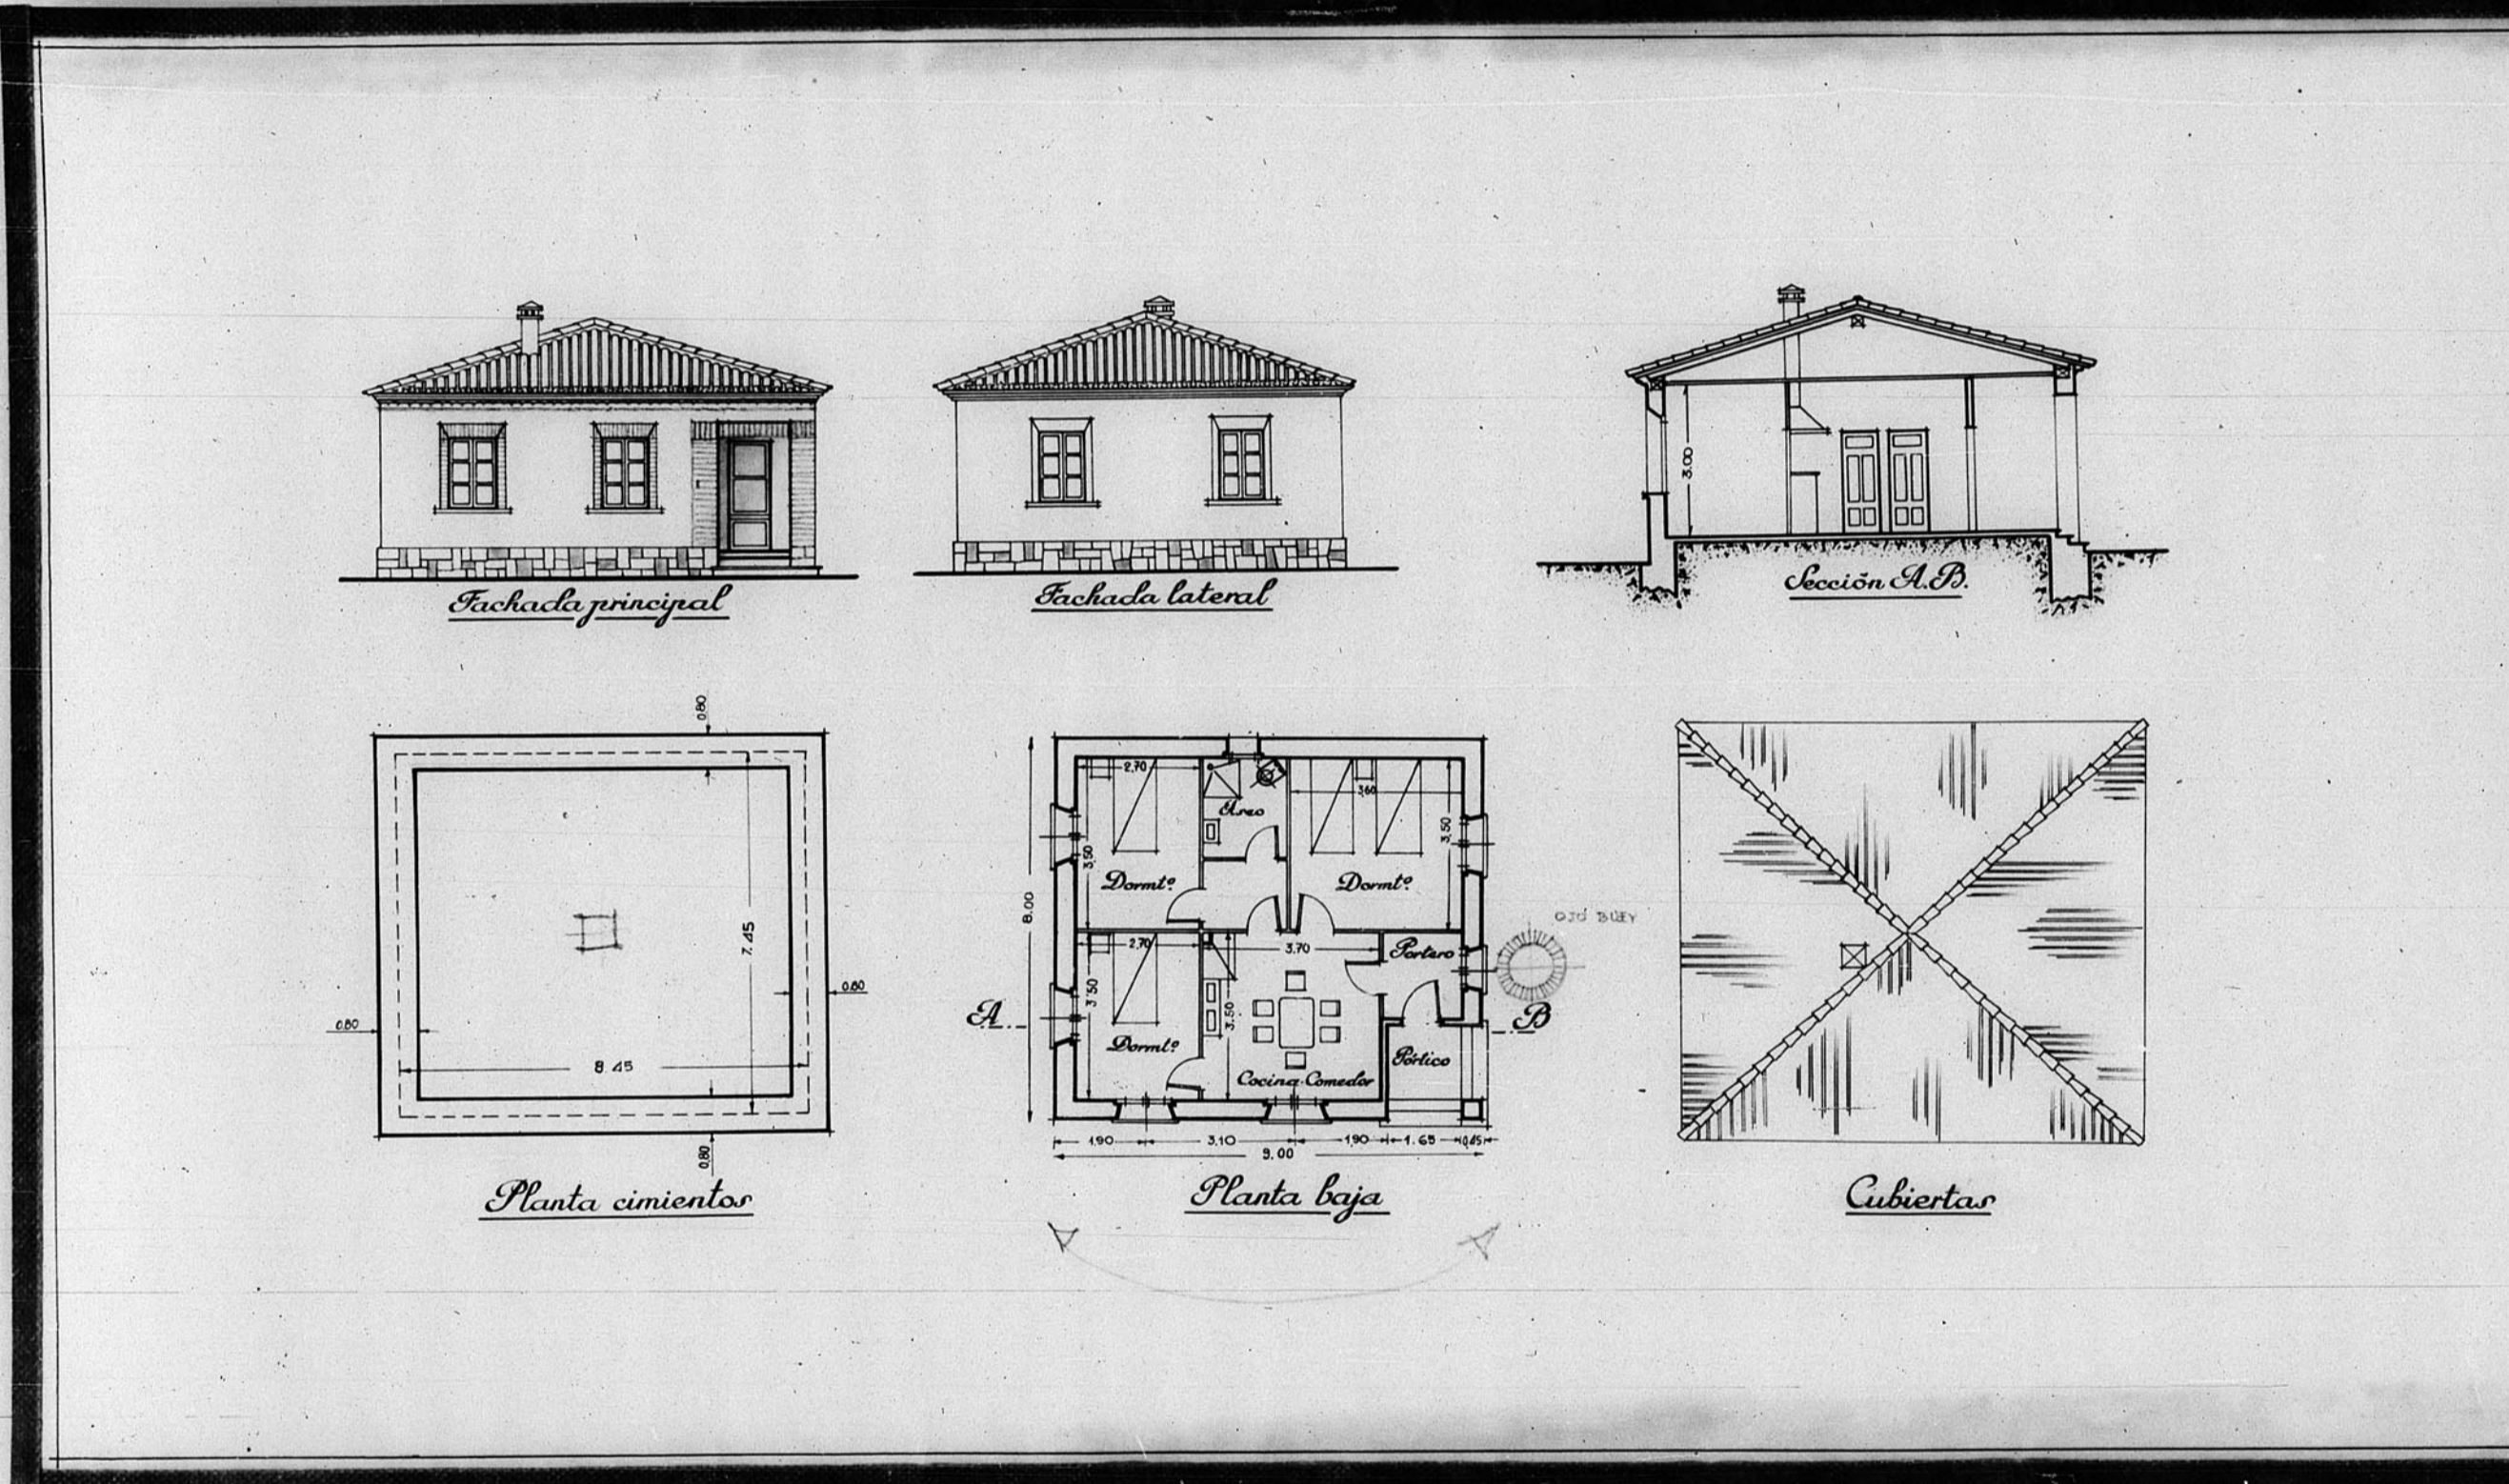

13035

Dirección General de Regiones Devastadas
 Oficina de Proyectos de la
 Región Aragonesa

Localidad: Teruel: P.n.
 Arunto: Vivienda Portero - Hospital Provincial

Plano: Creala
 Fachada principal 1:100
 " lateral
 Sección A.B.
 Planta cimientar
 " baja
 " cubiertas

V.º B.º
 El Arquitecto D.ºfo
 Teruel Mayo de 1941
 El Arquitecto
J.º M.º

Modificaciones

Pirador

JUNTA DE CONSTRUCCION DE LA PROVINCIA DE TERUEL
 D.ºG.ºNA TECNICA
 Número de Archivo 507

