


13765

13765

Casa de Beneficencia. Chalet.


Viviendas

Q. Baja.

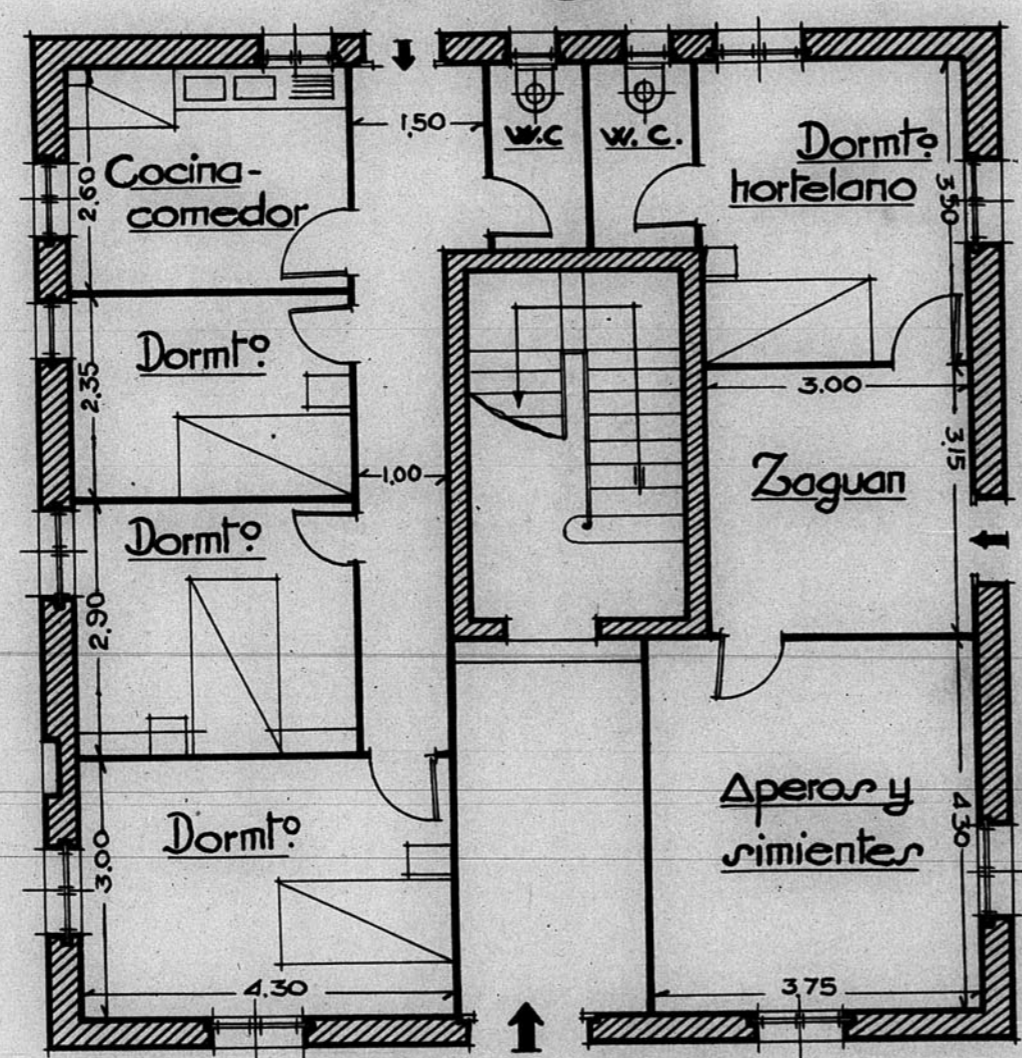

Viuda y hortelano

Q. Piso.

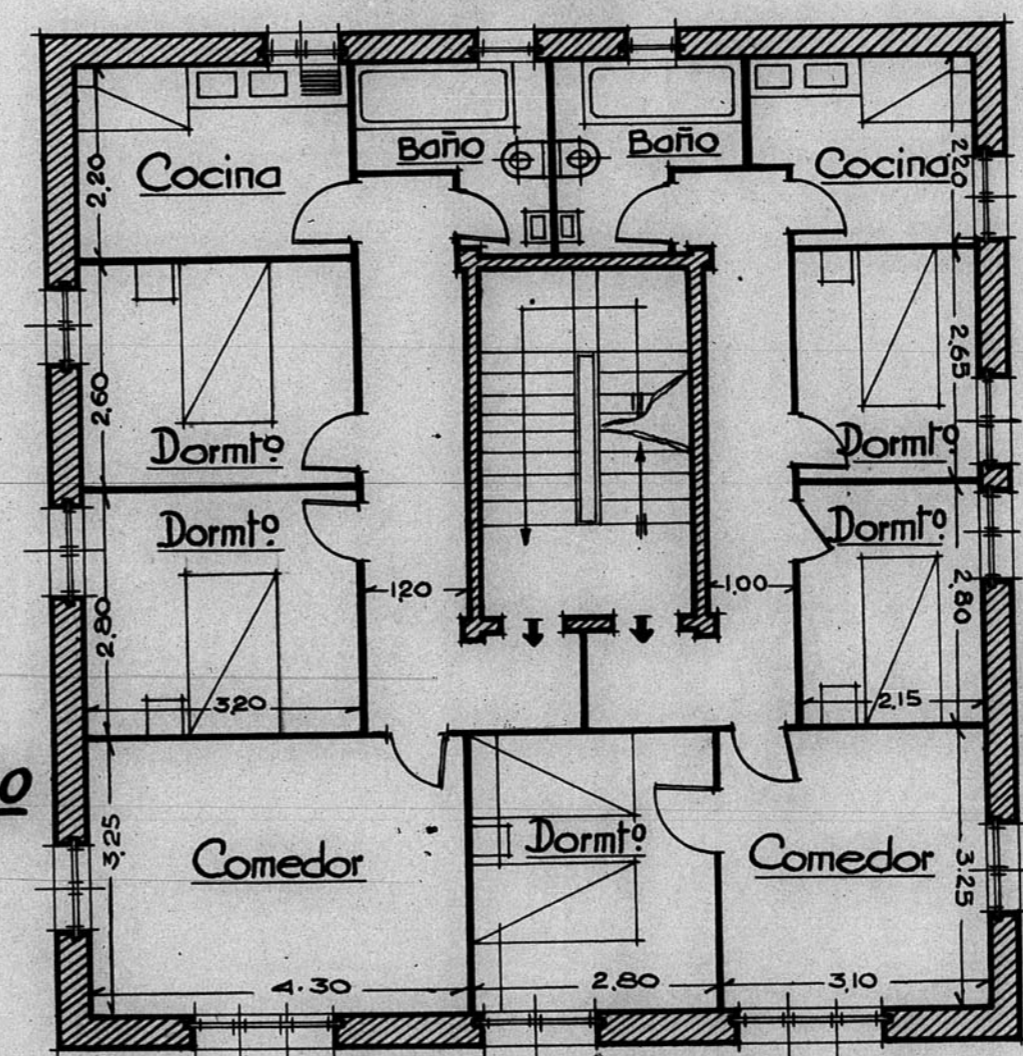

Preceptor y Maestro.

Escala 1:100

Zeruel y Junio de 1941.

El Arquitecto

Juan M. Quintanilla

