


12.789.

Habilitación del Convento de Capuchinos  
para Prisión.


Ceruel 14 de Marzo de 1940  
El Ingeniero Jefe de obras

*[Handwritten signature]*

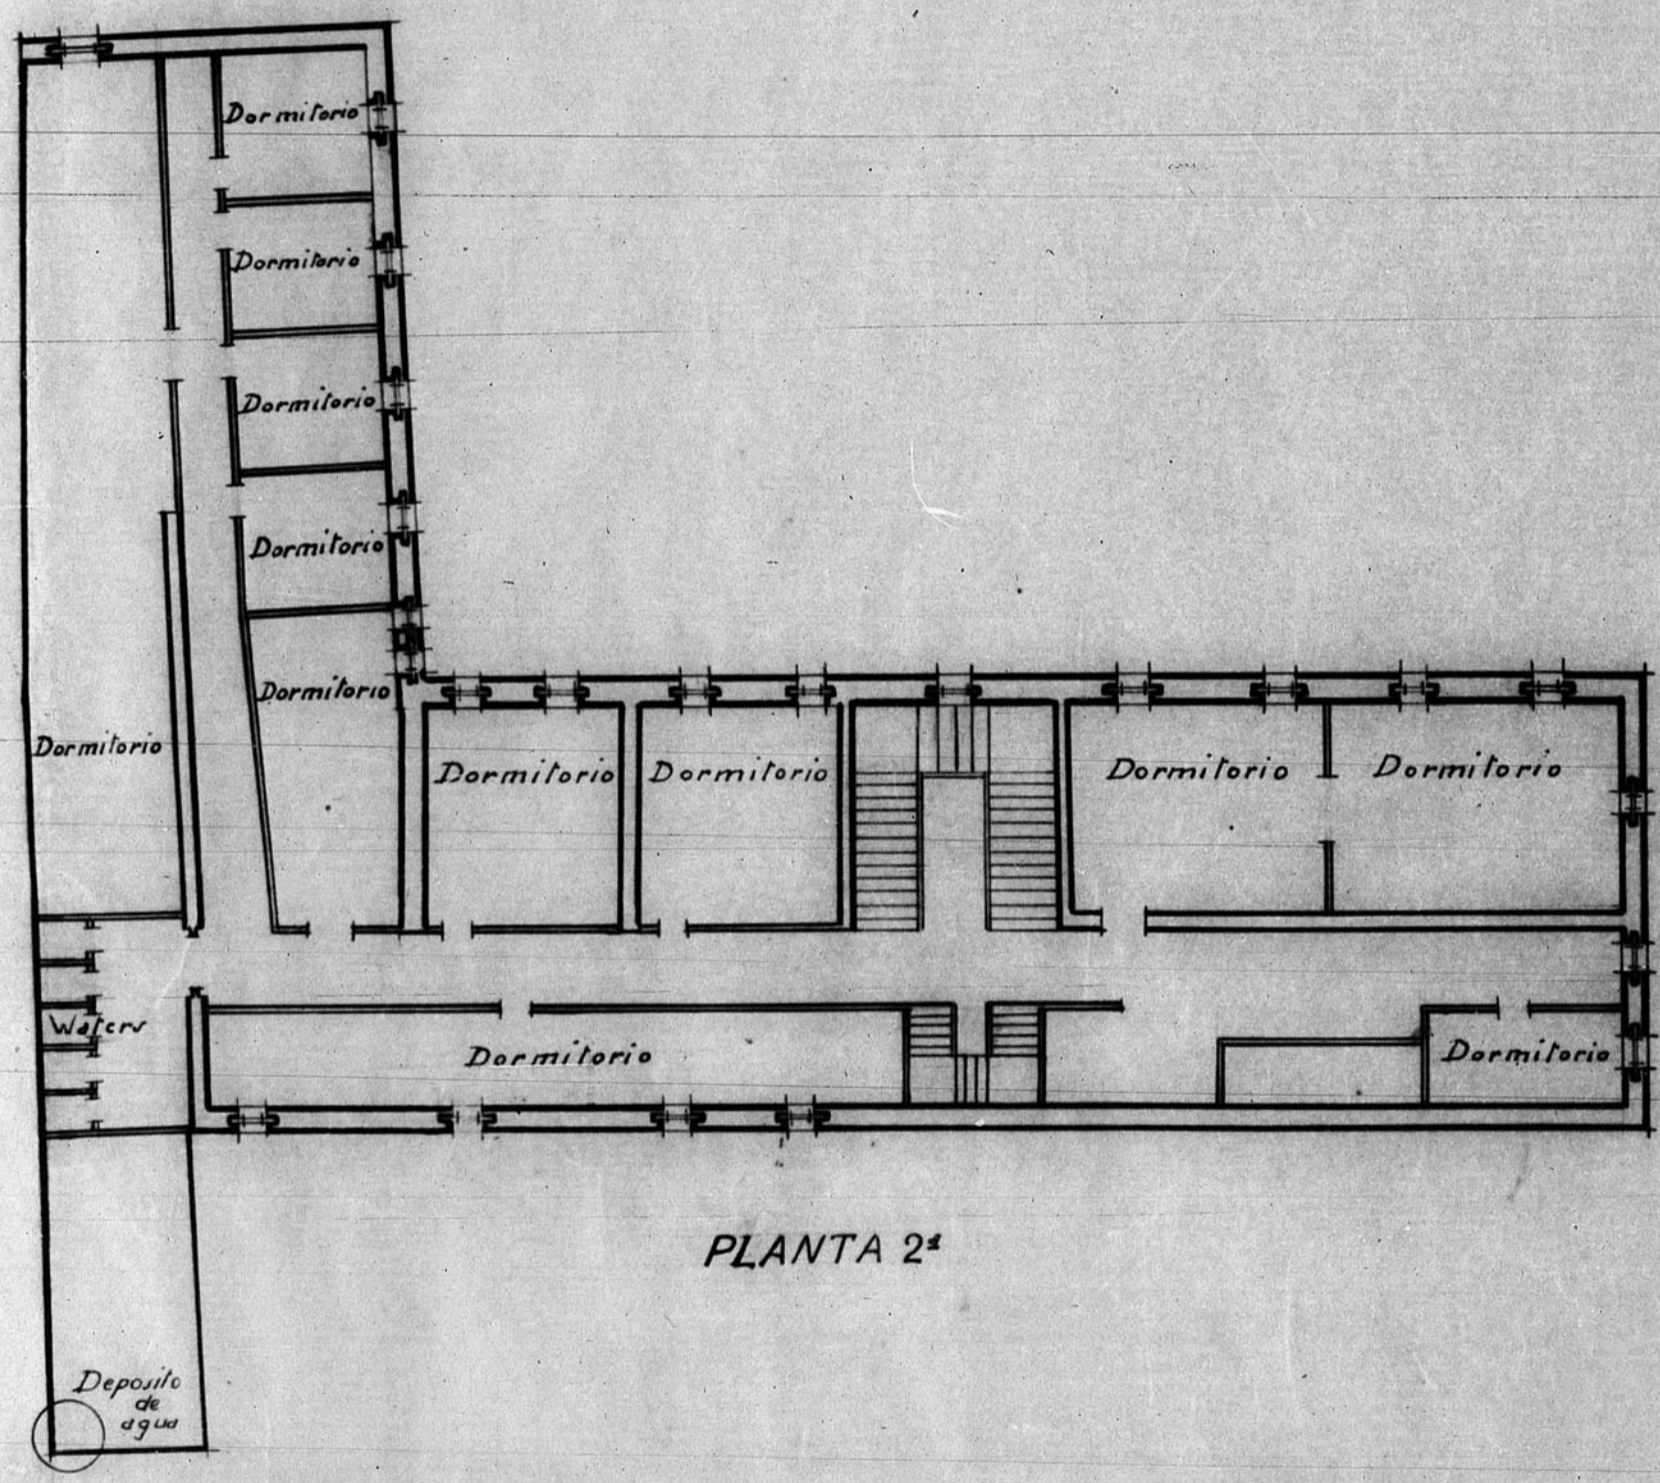


PLANTA 2ª

Escala 1/200.

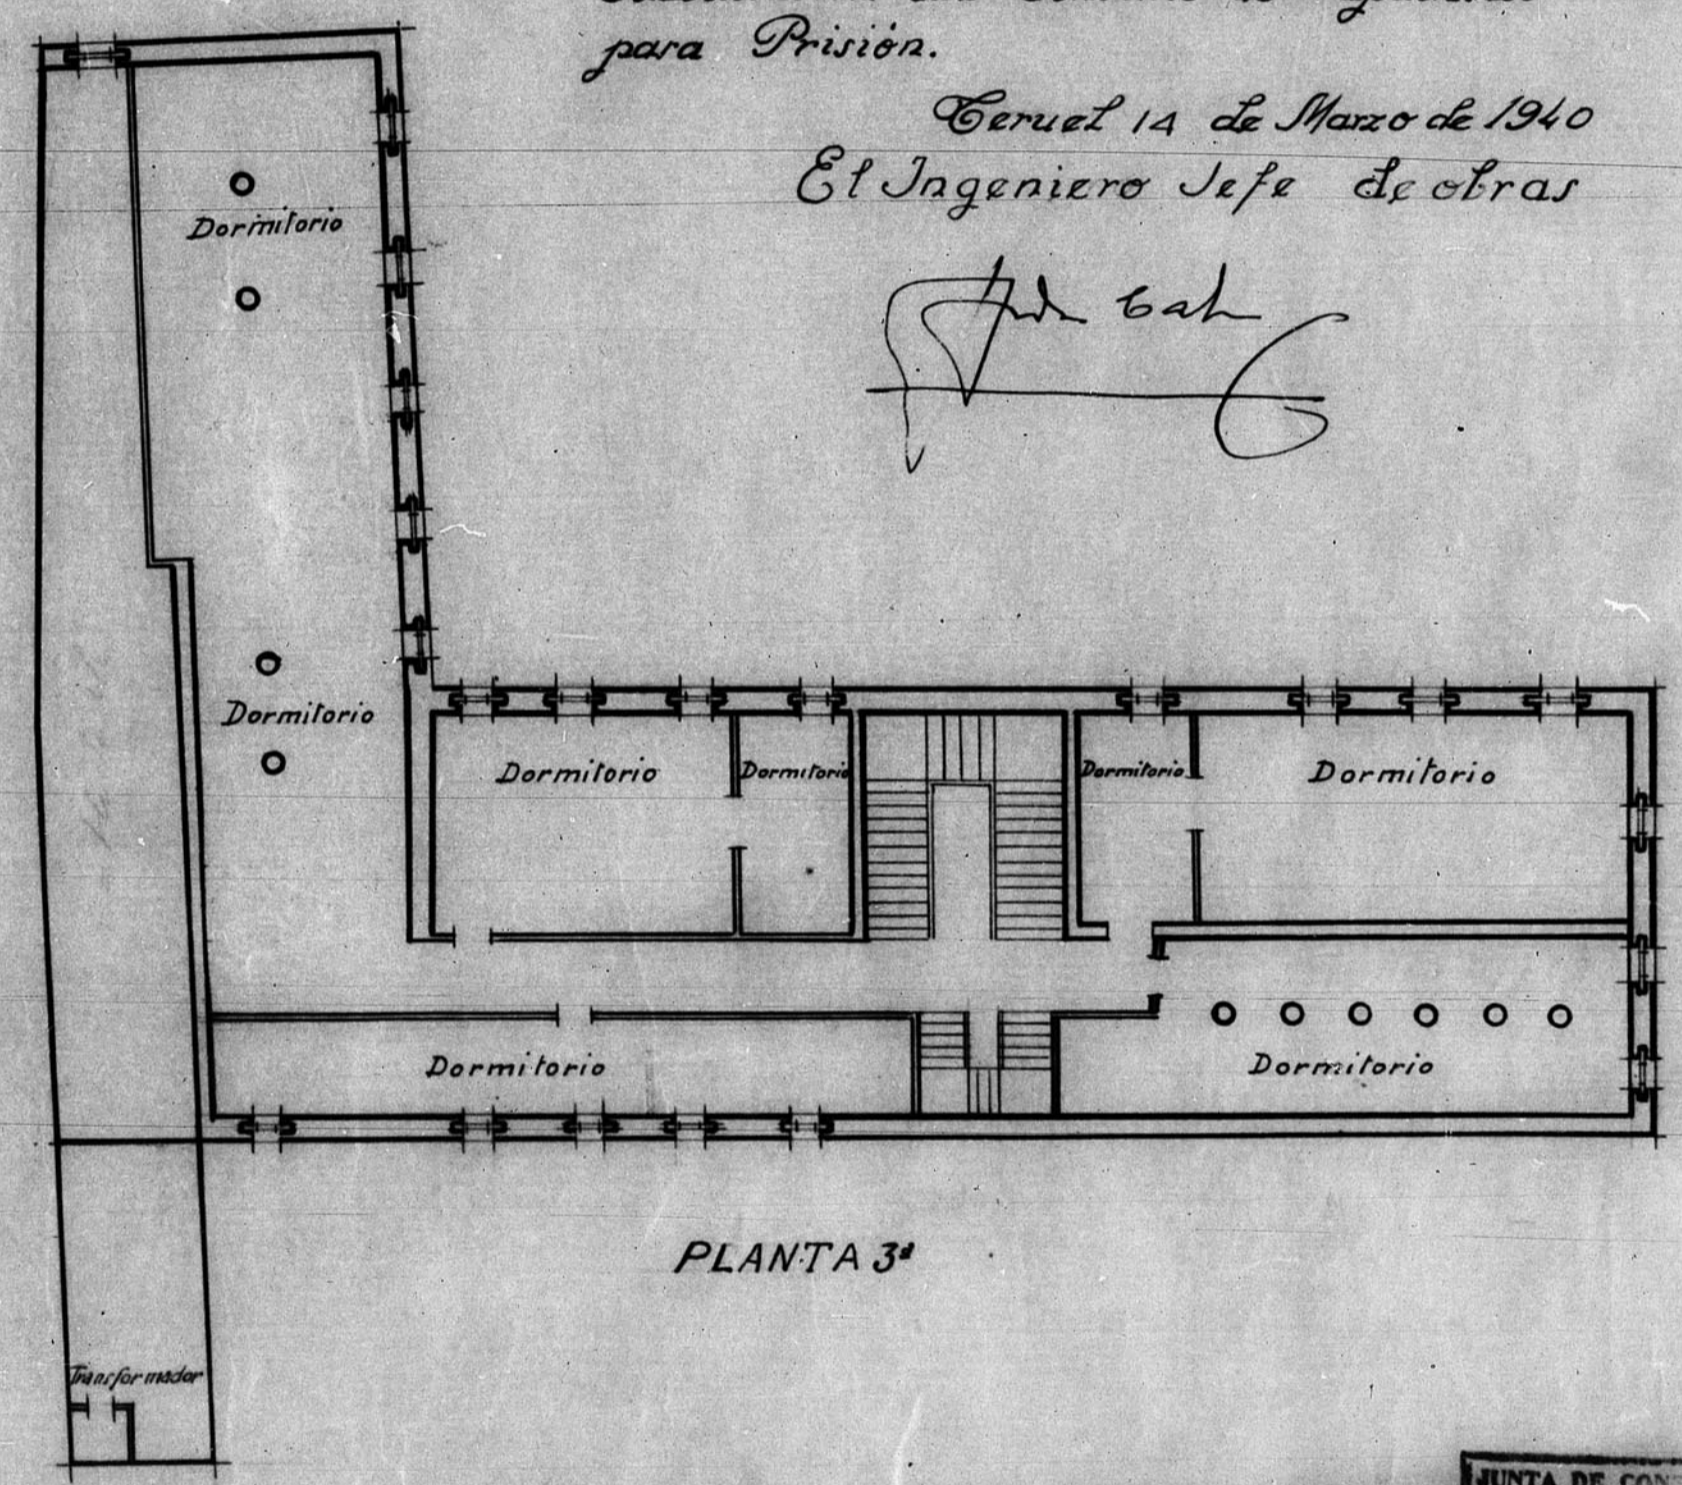

PLANTA 3ª

JUNTA DE CONSERVACION DE LA PROVINCIA  
DE TERUEL  
MINISTERIO DE ARCHIVO

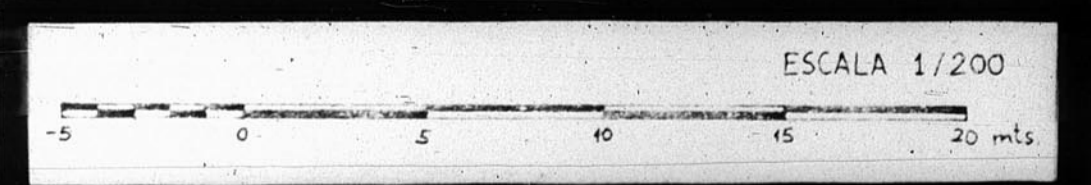

ESCALA 1/200