

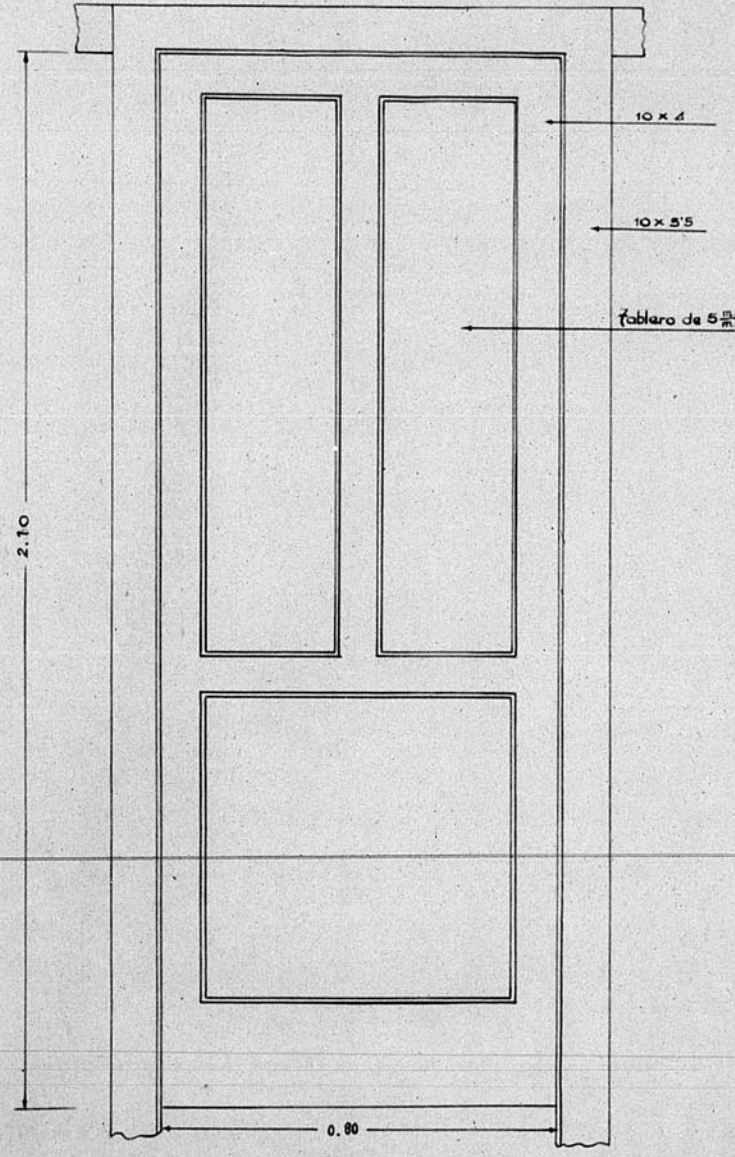
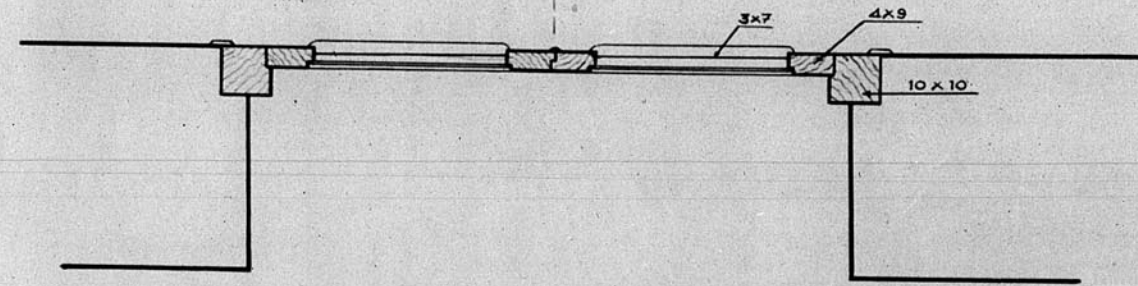
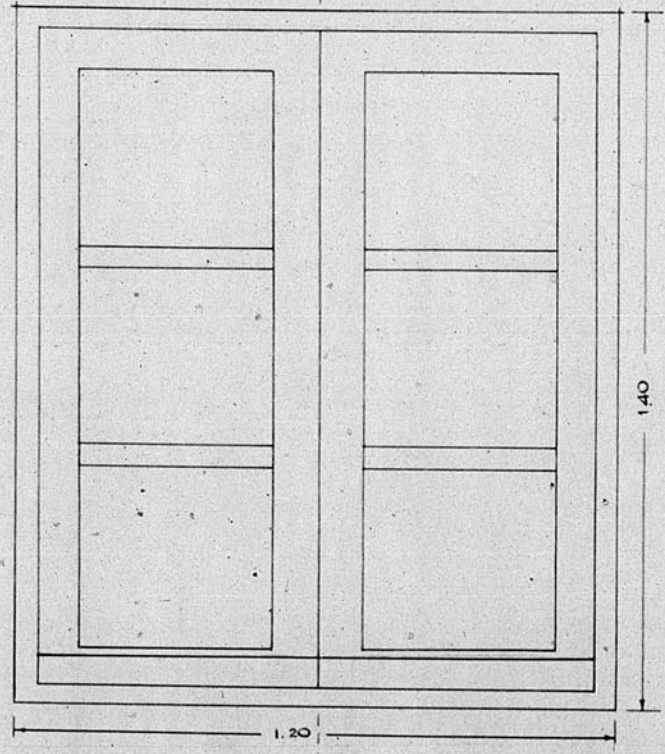
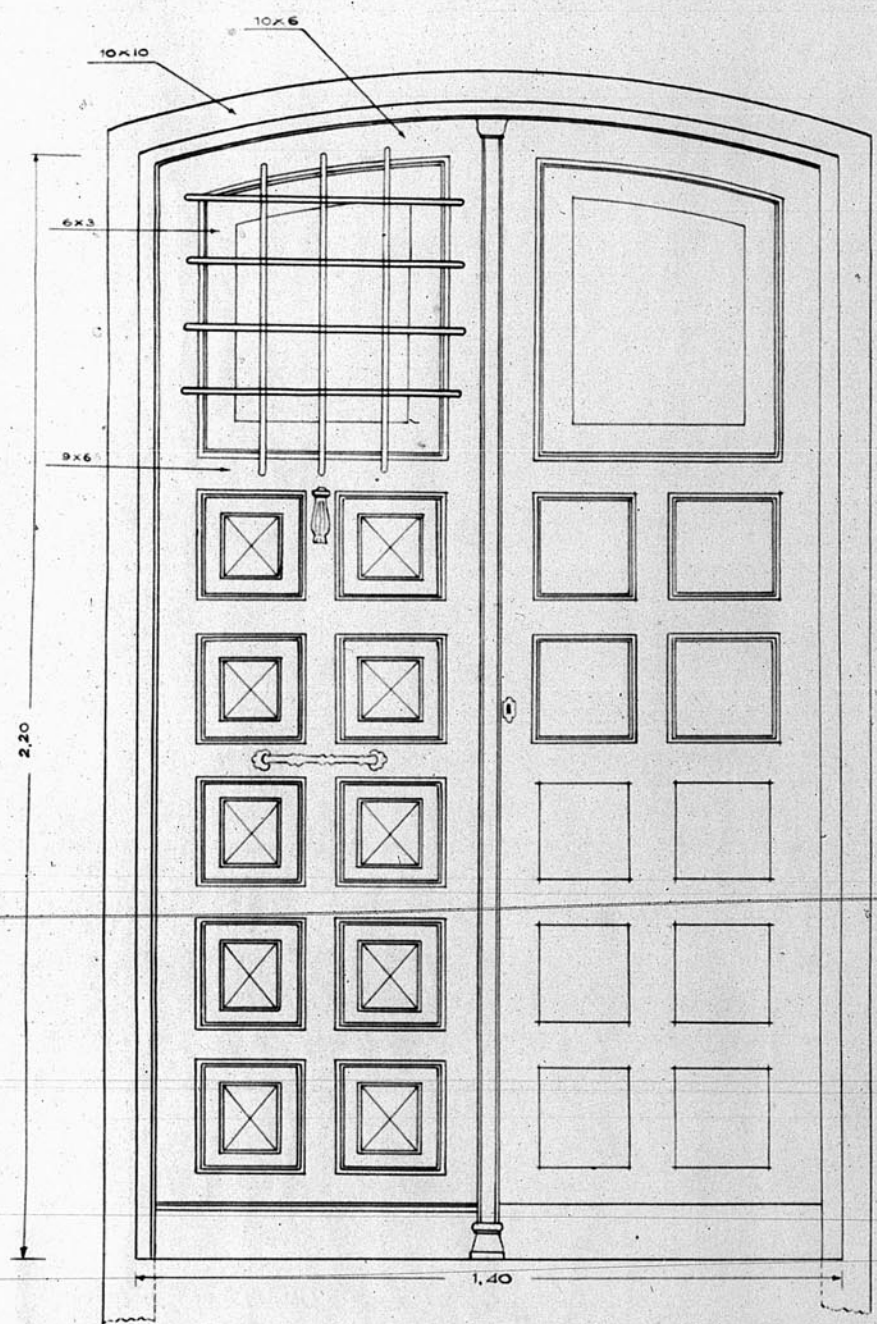


13.494

13494

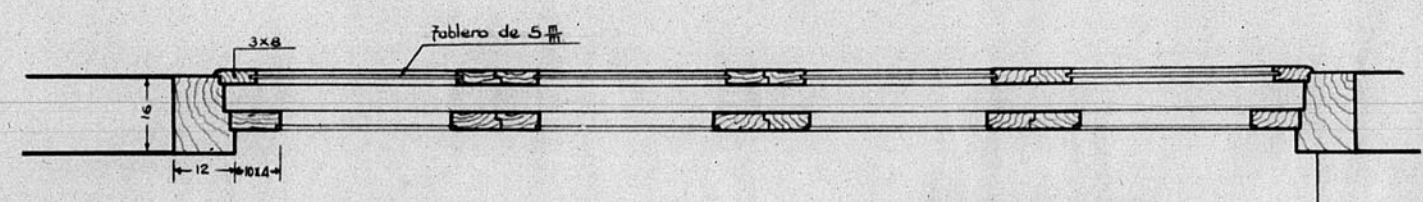

*Detalles de carpintería para las casas de Maestros de Parión*

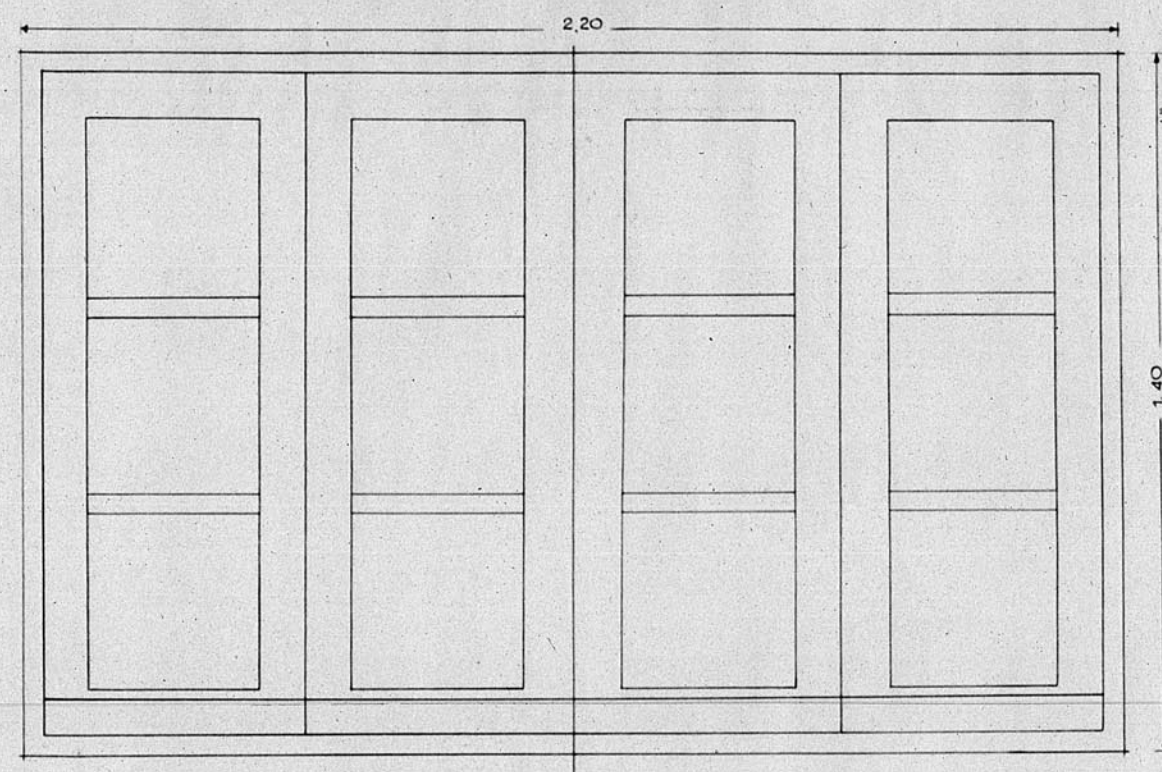

ESCALA 1:10

ARCHIVO DE LA COMARCA DE  
TERUEL  
BANDEJA N.º 9 PLANO N.º 139

