
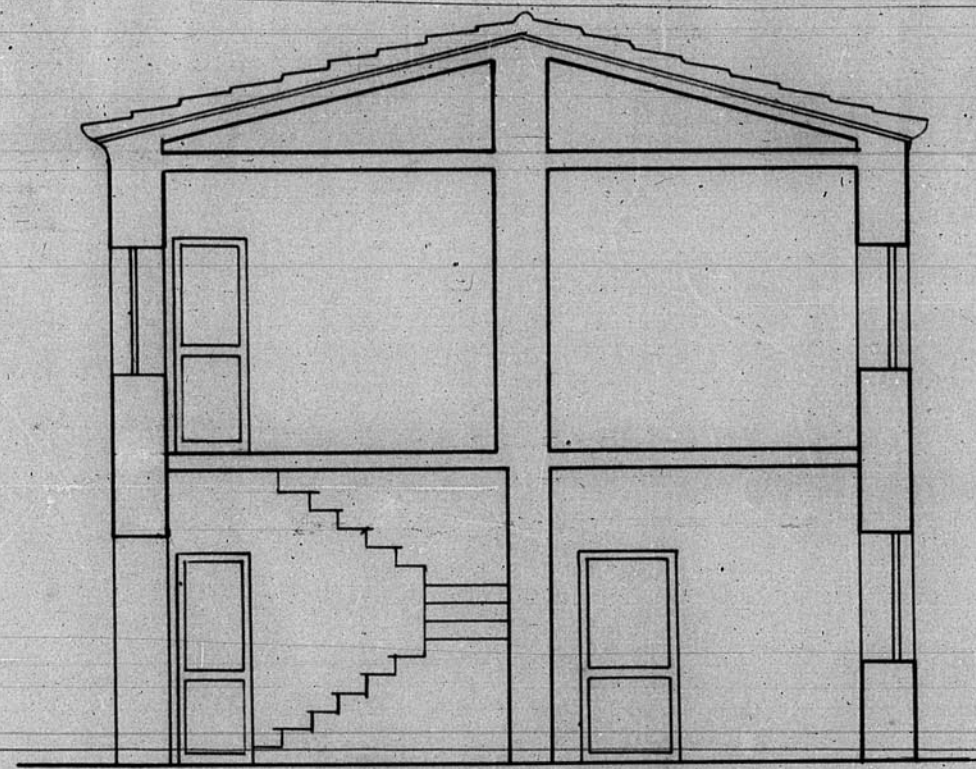


OFICINA CELADA

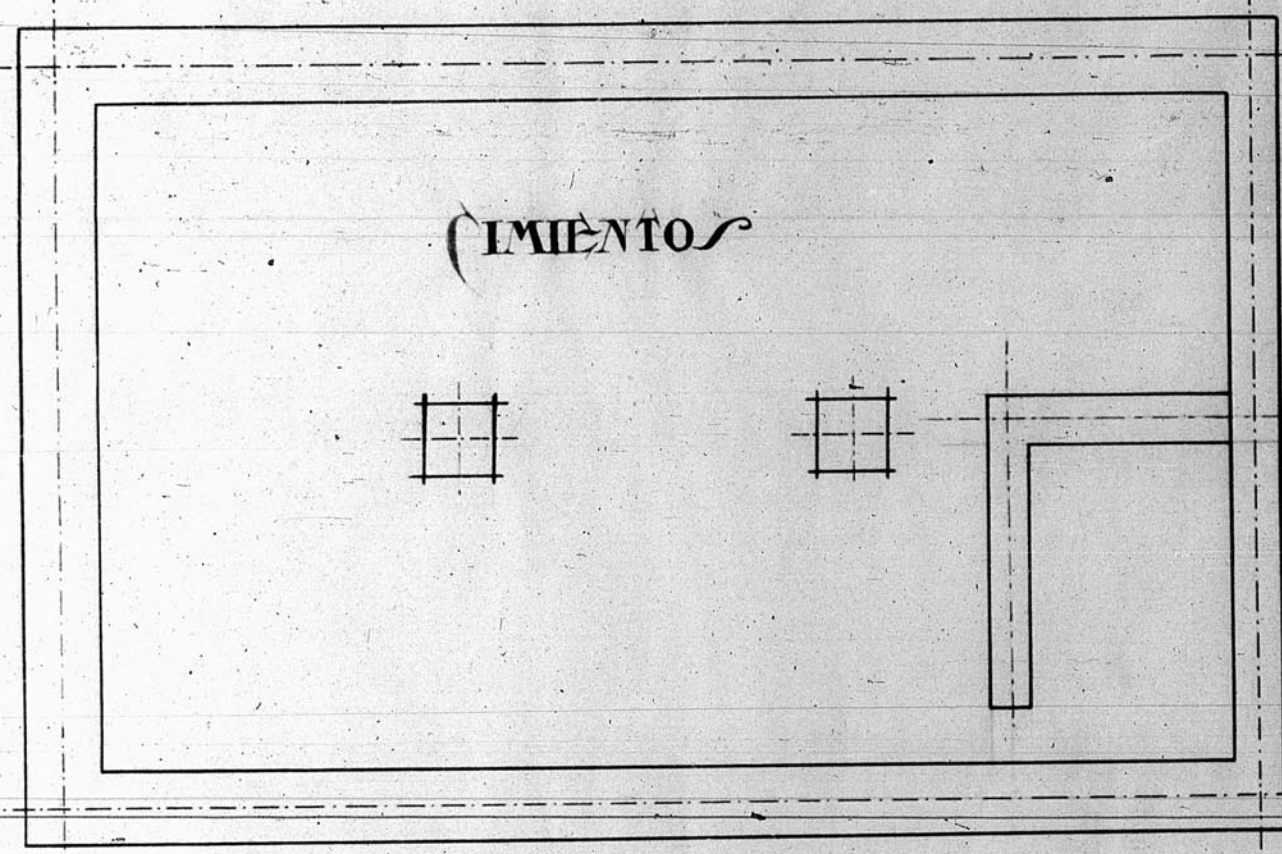




ESCALA 1:50

SECCIÓN A-B

PLANTABAJA

FACHADA PRAL.

PLANTA 1ª

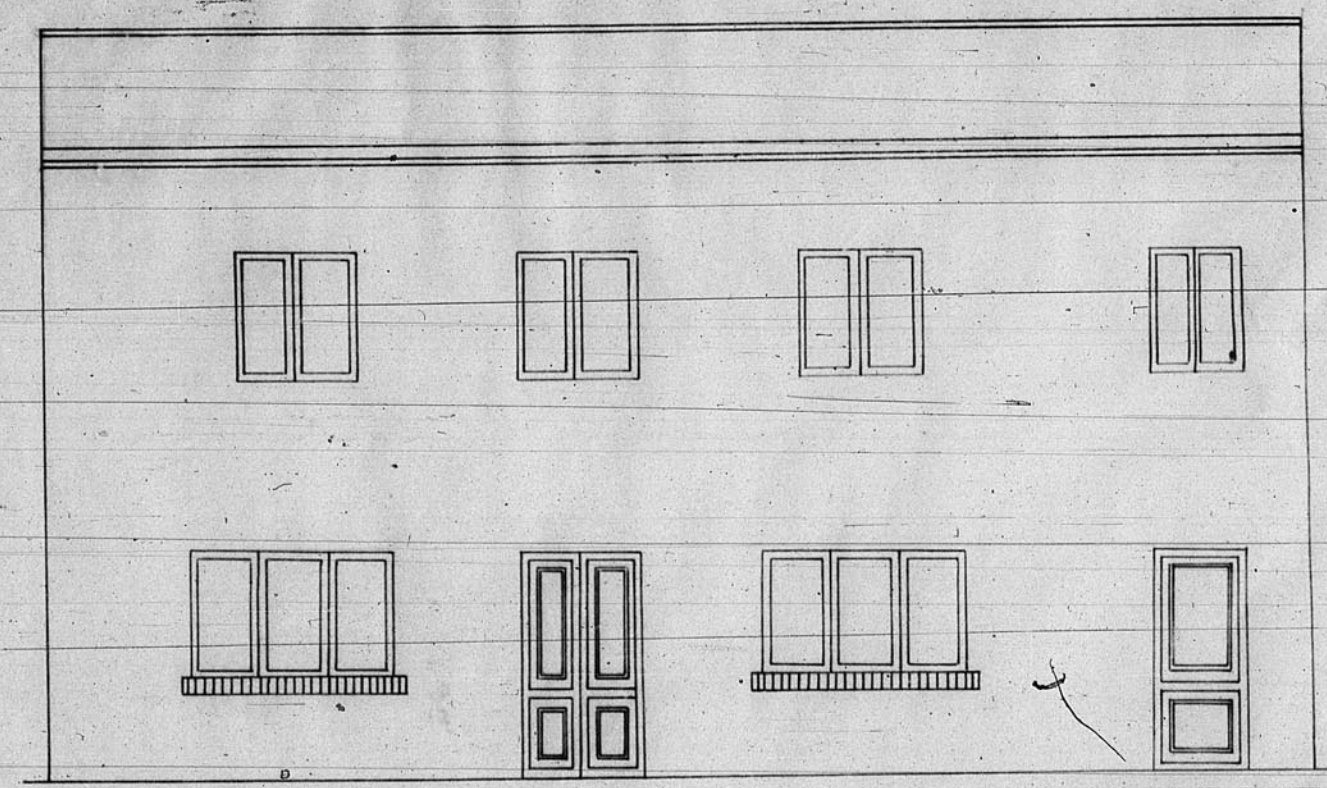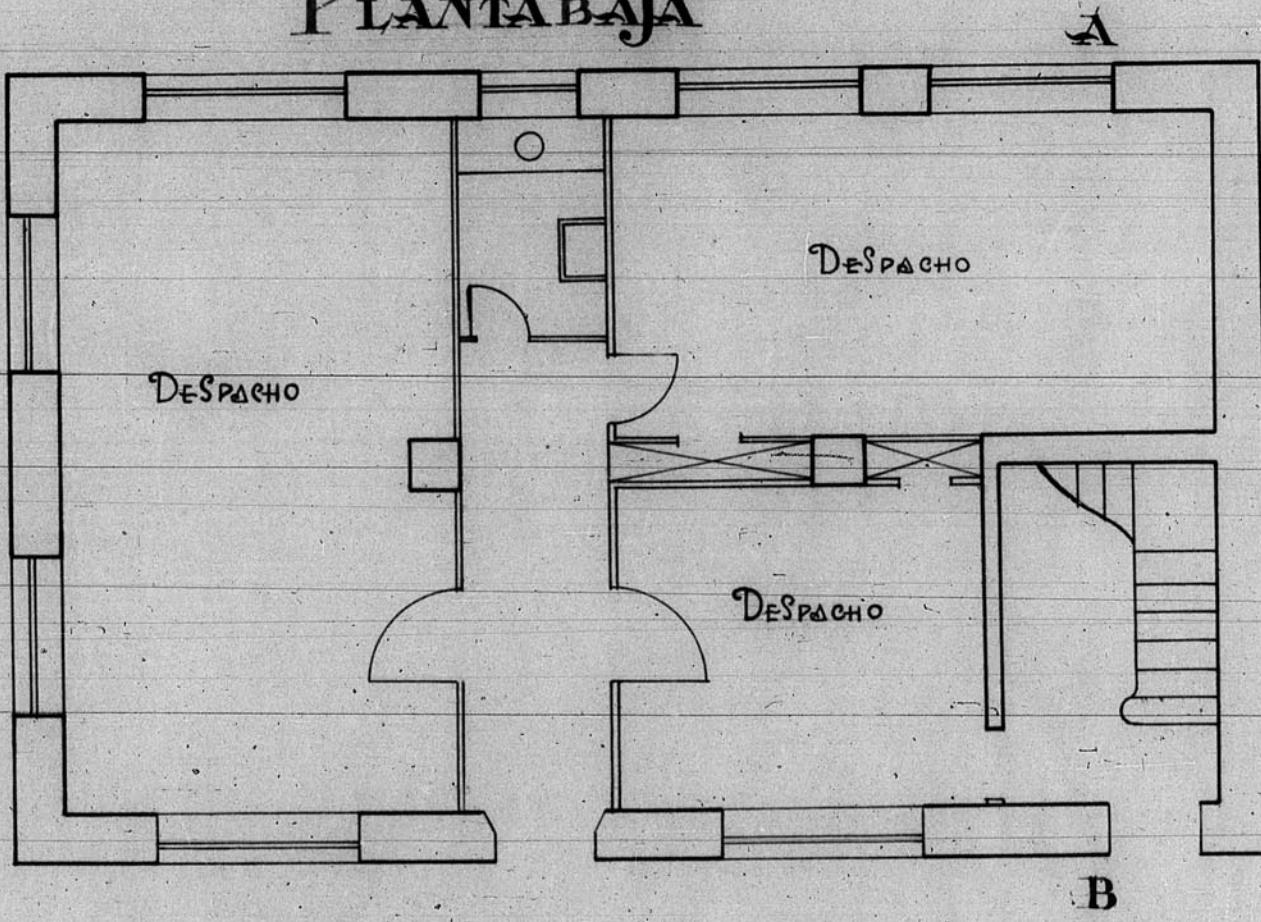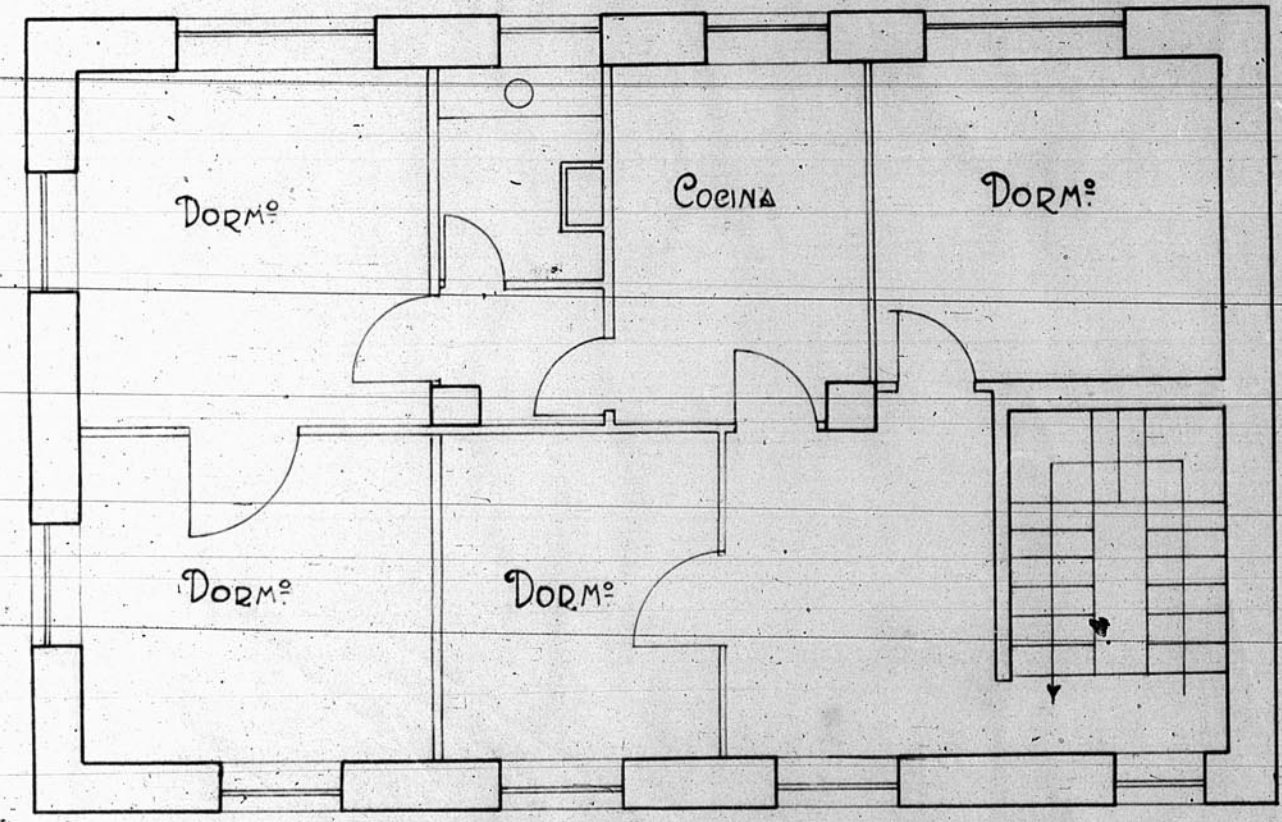

Ministerio de Construcción
Números de Archivo 363