
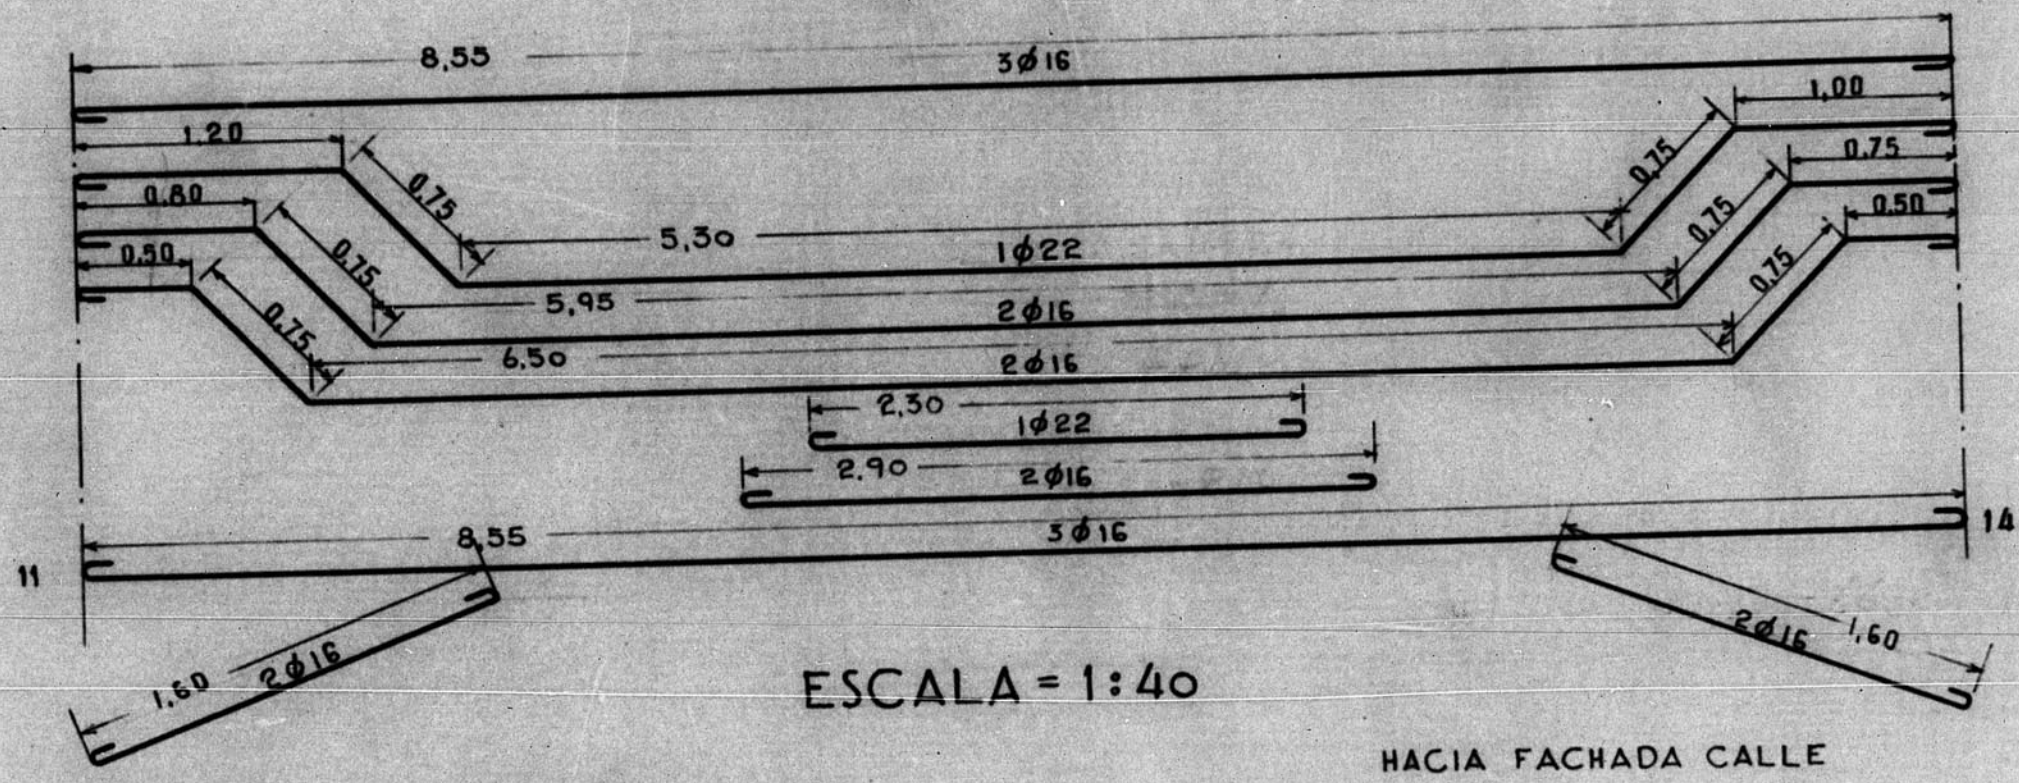


12.893

Portico IV. 11-14. PLANTA BAJA

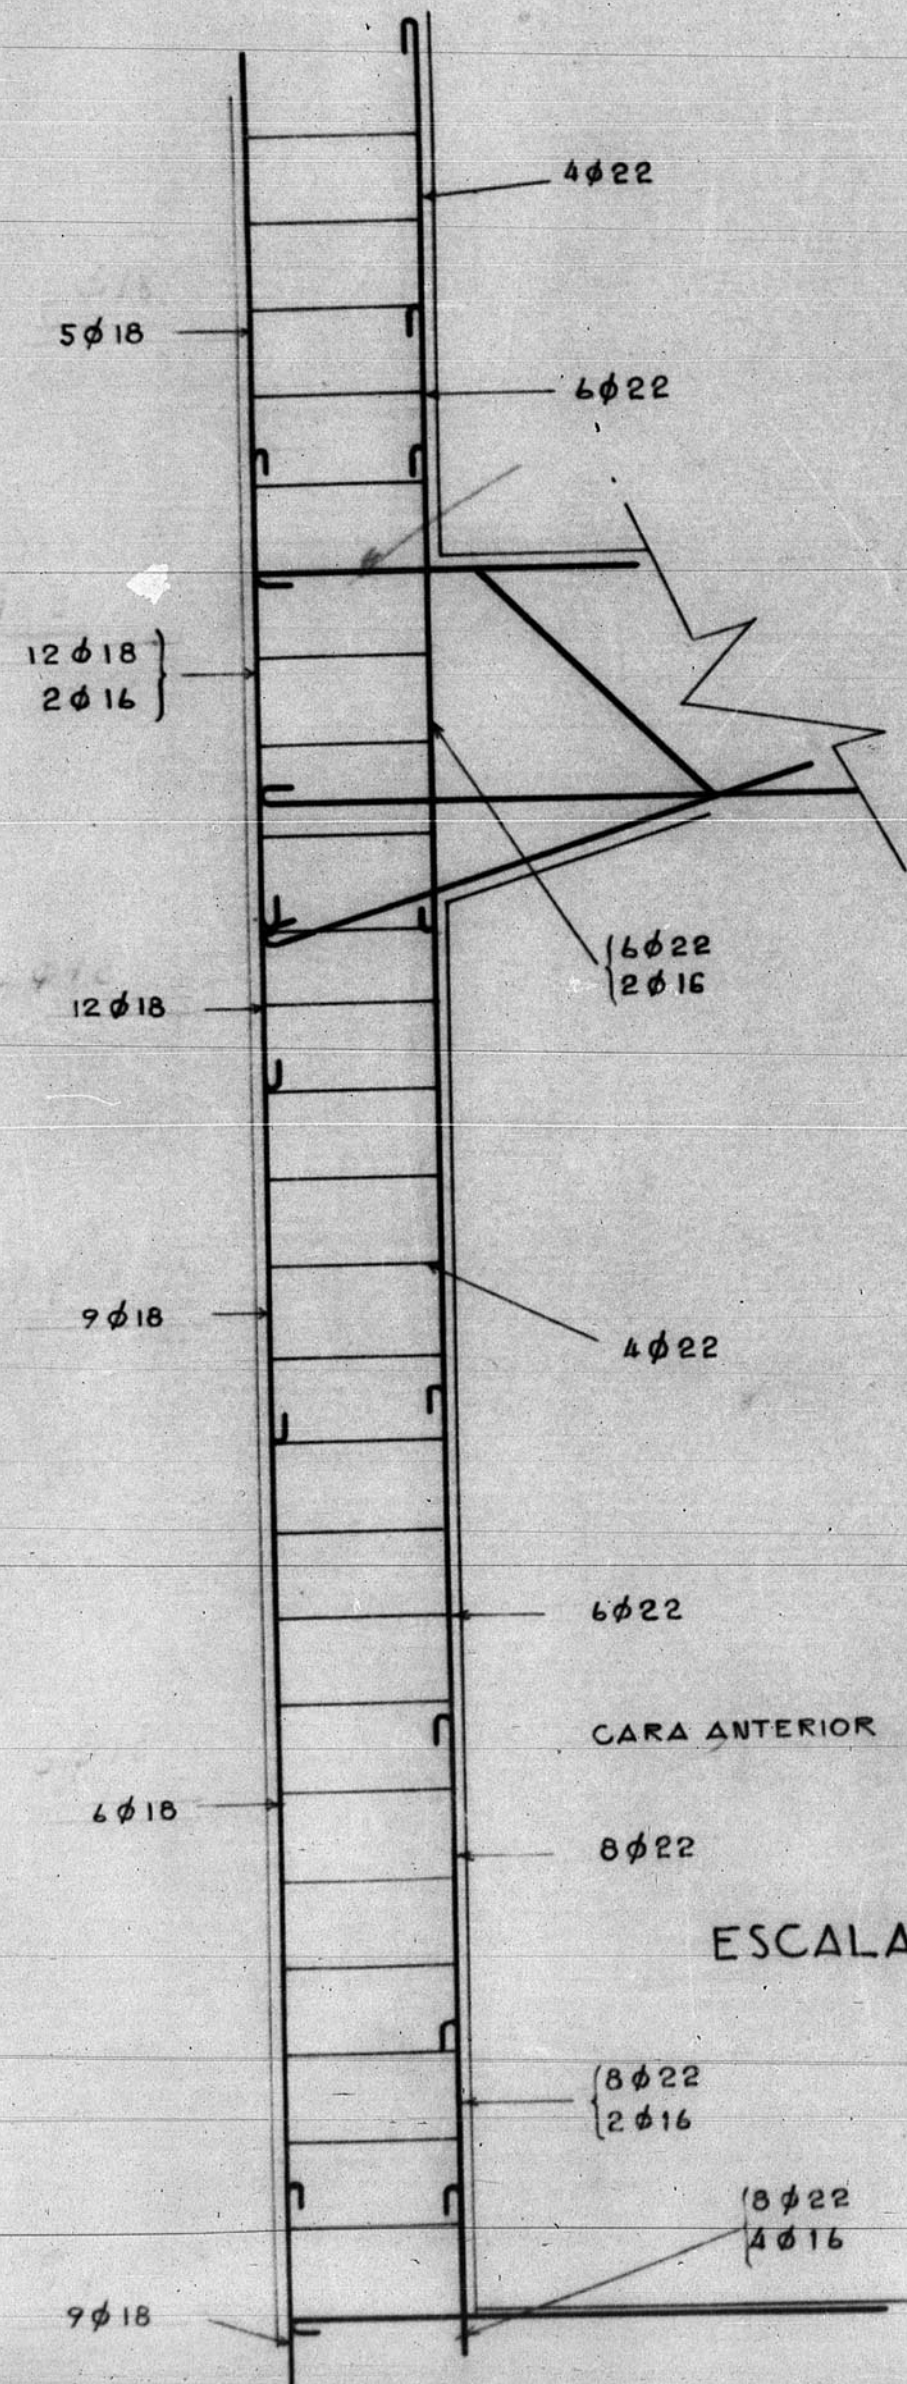


ESCALA = 1:40

Delegación de Hacienda

ESCALA = 1:20

TERUEL MARZO 1954
EL ARQUIT.

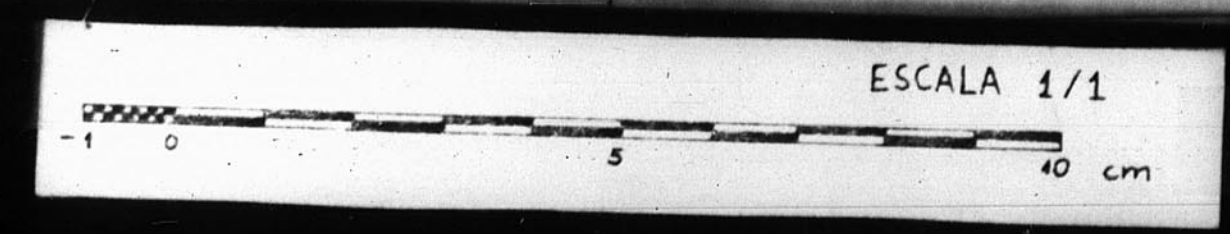

ARCHIVO DE LA COMARCAL DE
TERUEL
BANDEJA N.º 11 PLANO N.º 488

