NUCLEO DE CAMPO REAL

PLANTA GENERAL

ESCALA 1:500

RED DE AGUA Y ALCANTARILLADO

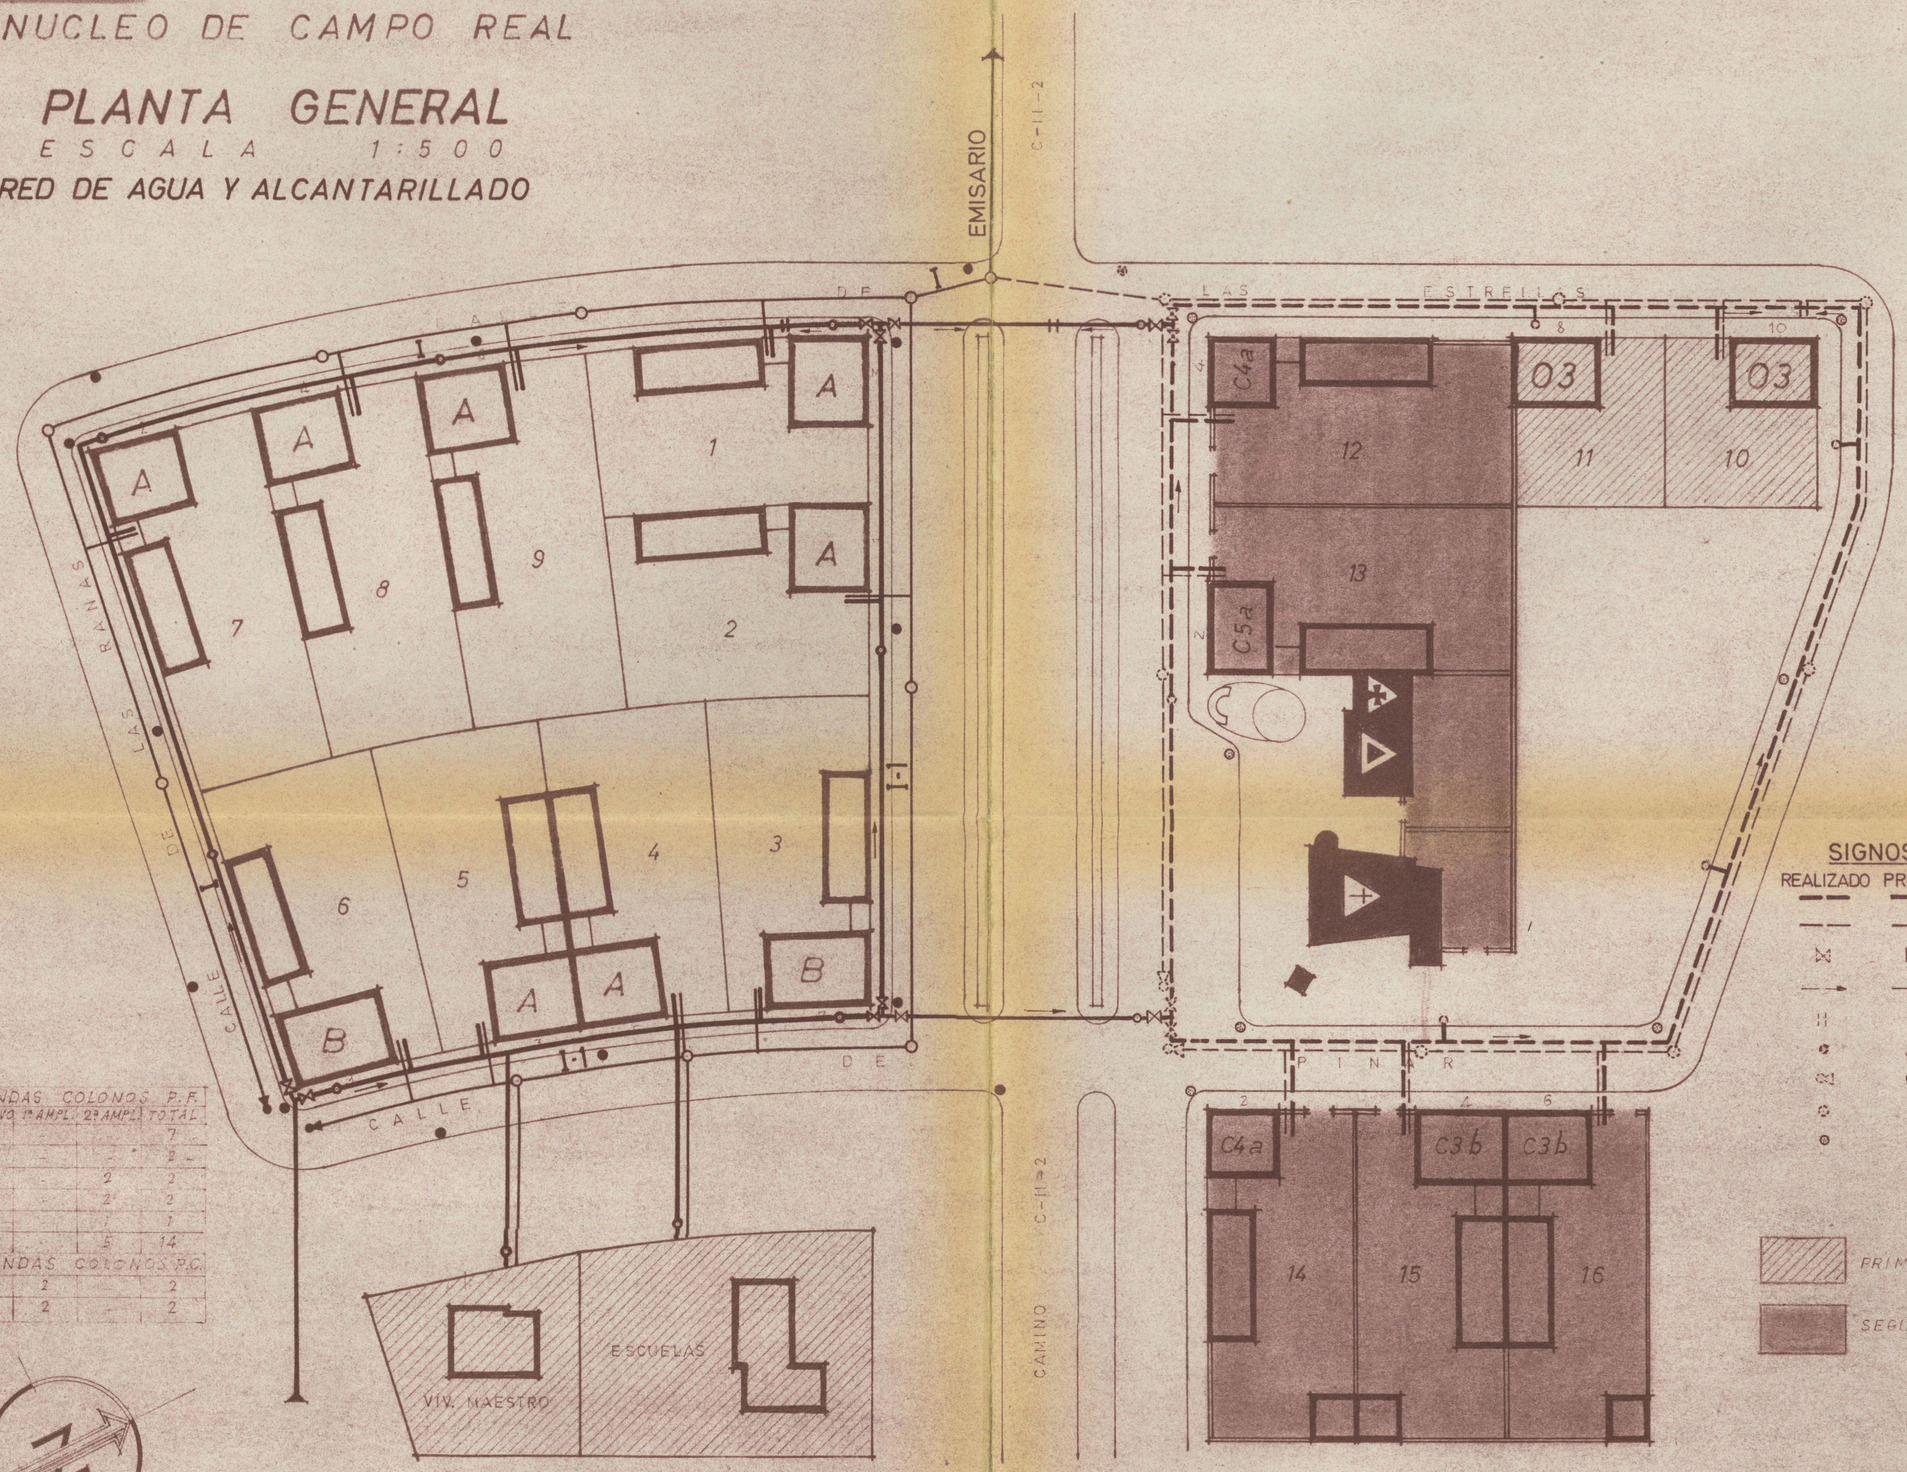

TIPO	Plantas	Dorm.	VIVIENDAS COLONOS PRIMITIVO	1ª AMPL.	2ª AMPL.	P.F. TOTAL
A	1	3	7			7
B	1	4	2			2
C3b	1	3			2	2
C4a	2	4			2	2
C5a	2	5			1	1
TOTALES			9		5	14

			VIVIENDAS COLONOS	P.C.
03	1	3	2	2
TOTALES			2	2

SIGNOS CONVENCIONALES

REALIZADO	PROYECTO	
		RED DE AGUA
		RED DE ALCANTARILLADO.
		LLAVE DE PASO
		DIRECCION DEL AGUA
		PUNTO DE EQUILIBRIO
		BOCA DE INCENDIO
		DEPOSITO DESCARGA AUTOMATICA
		POZO REGISTRO
		SUMIDERO

PRIMERA AMPLIACION

SEGUNDA AMPLIACION

ZARAGOZA, OCTUBRE DE 1969.

EL INGENIERO AGRONOMO

ARQUITECTO

ESCALA 1:500

10 5 0 10 20 30 40 50 m.

GOBIERNO DE ARAGON