



13.026


ESTADO ACTUAL y REFORMA  
H.CE-19

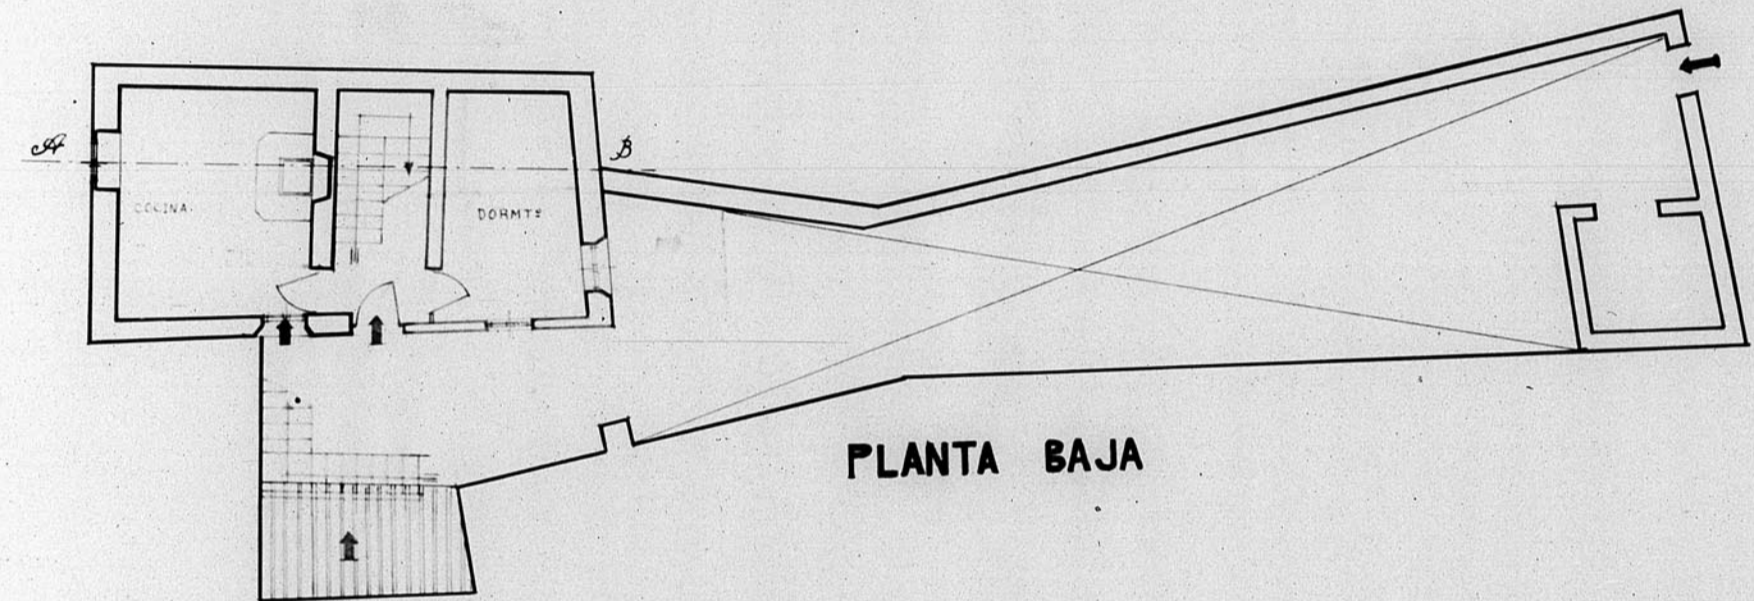


PLANTA BAJA

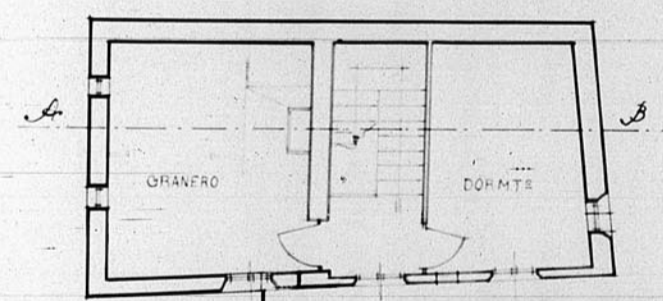

PLANTA 1ª

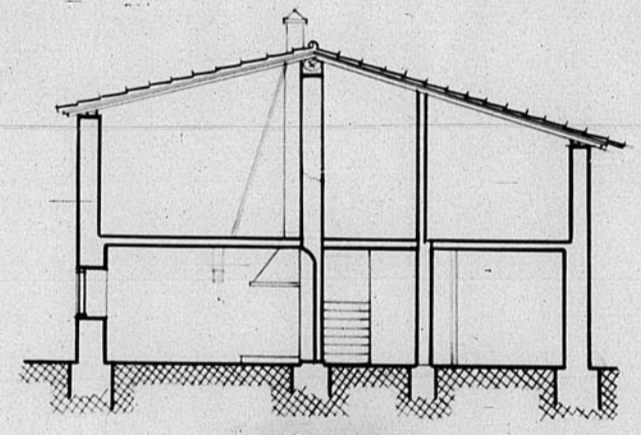

SECCION

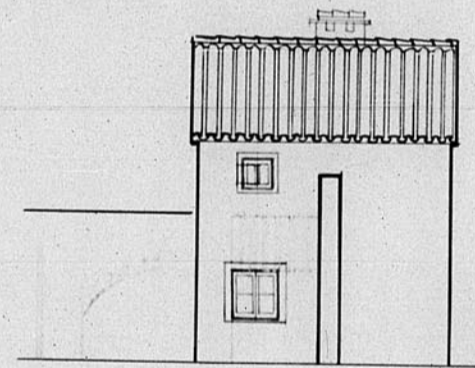

ALZADO

H.CE-19.

CELADAS - Manzanera 22 nº 5  
Reconstrucción de la casa de Jorge Ubad Pérez

ESTADO ACTUAL 1:100.  
ESTADO de REFORMA 1:100.

*José Macquente*

CONSEJO DE CONSTRUCCION DE LA PROVINCIA DE TERUEL  
Número de expediente 515

CONSEJO DE CONSTRUCCION DE LA PROVINCIA DE TERUEL  
Número de expediente 515

