


13632


13632

B. Restauracion de la Casa de la Comunidad.

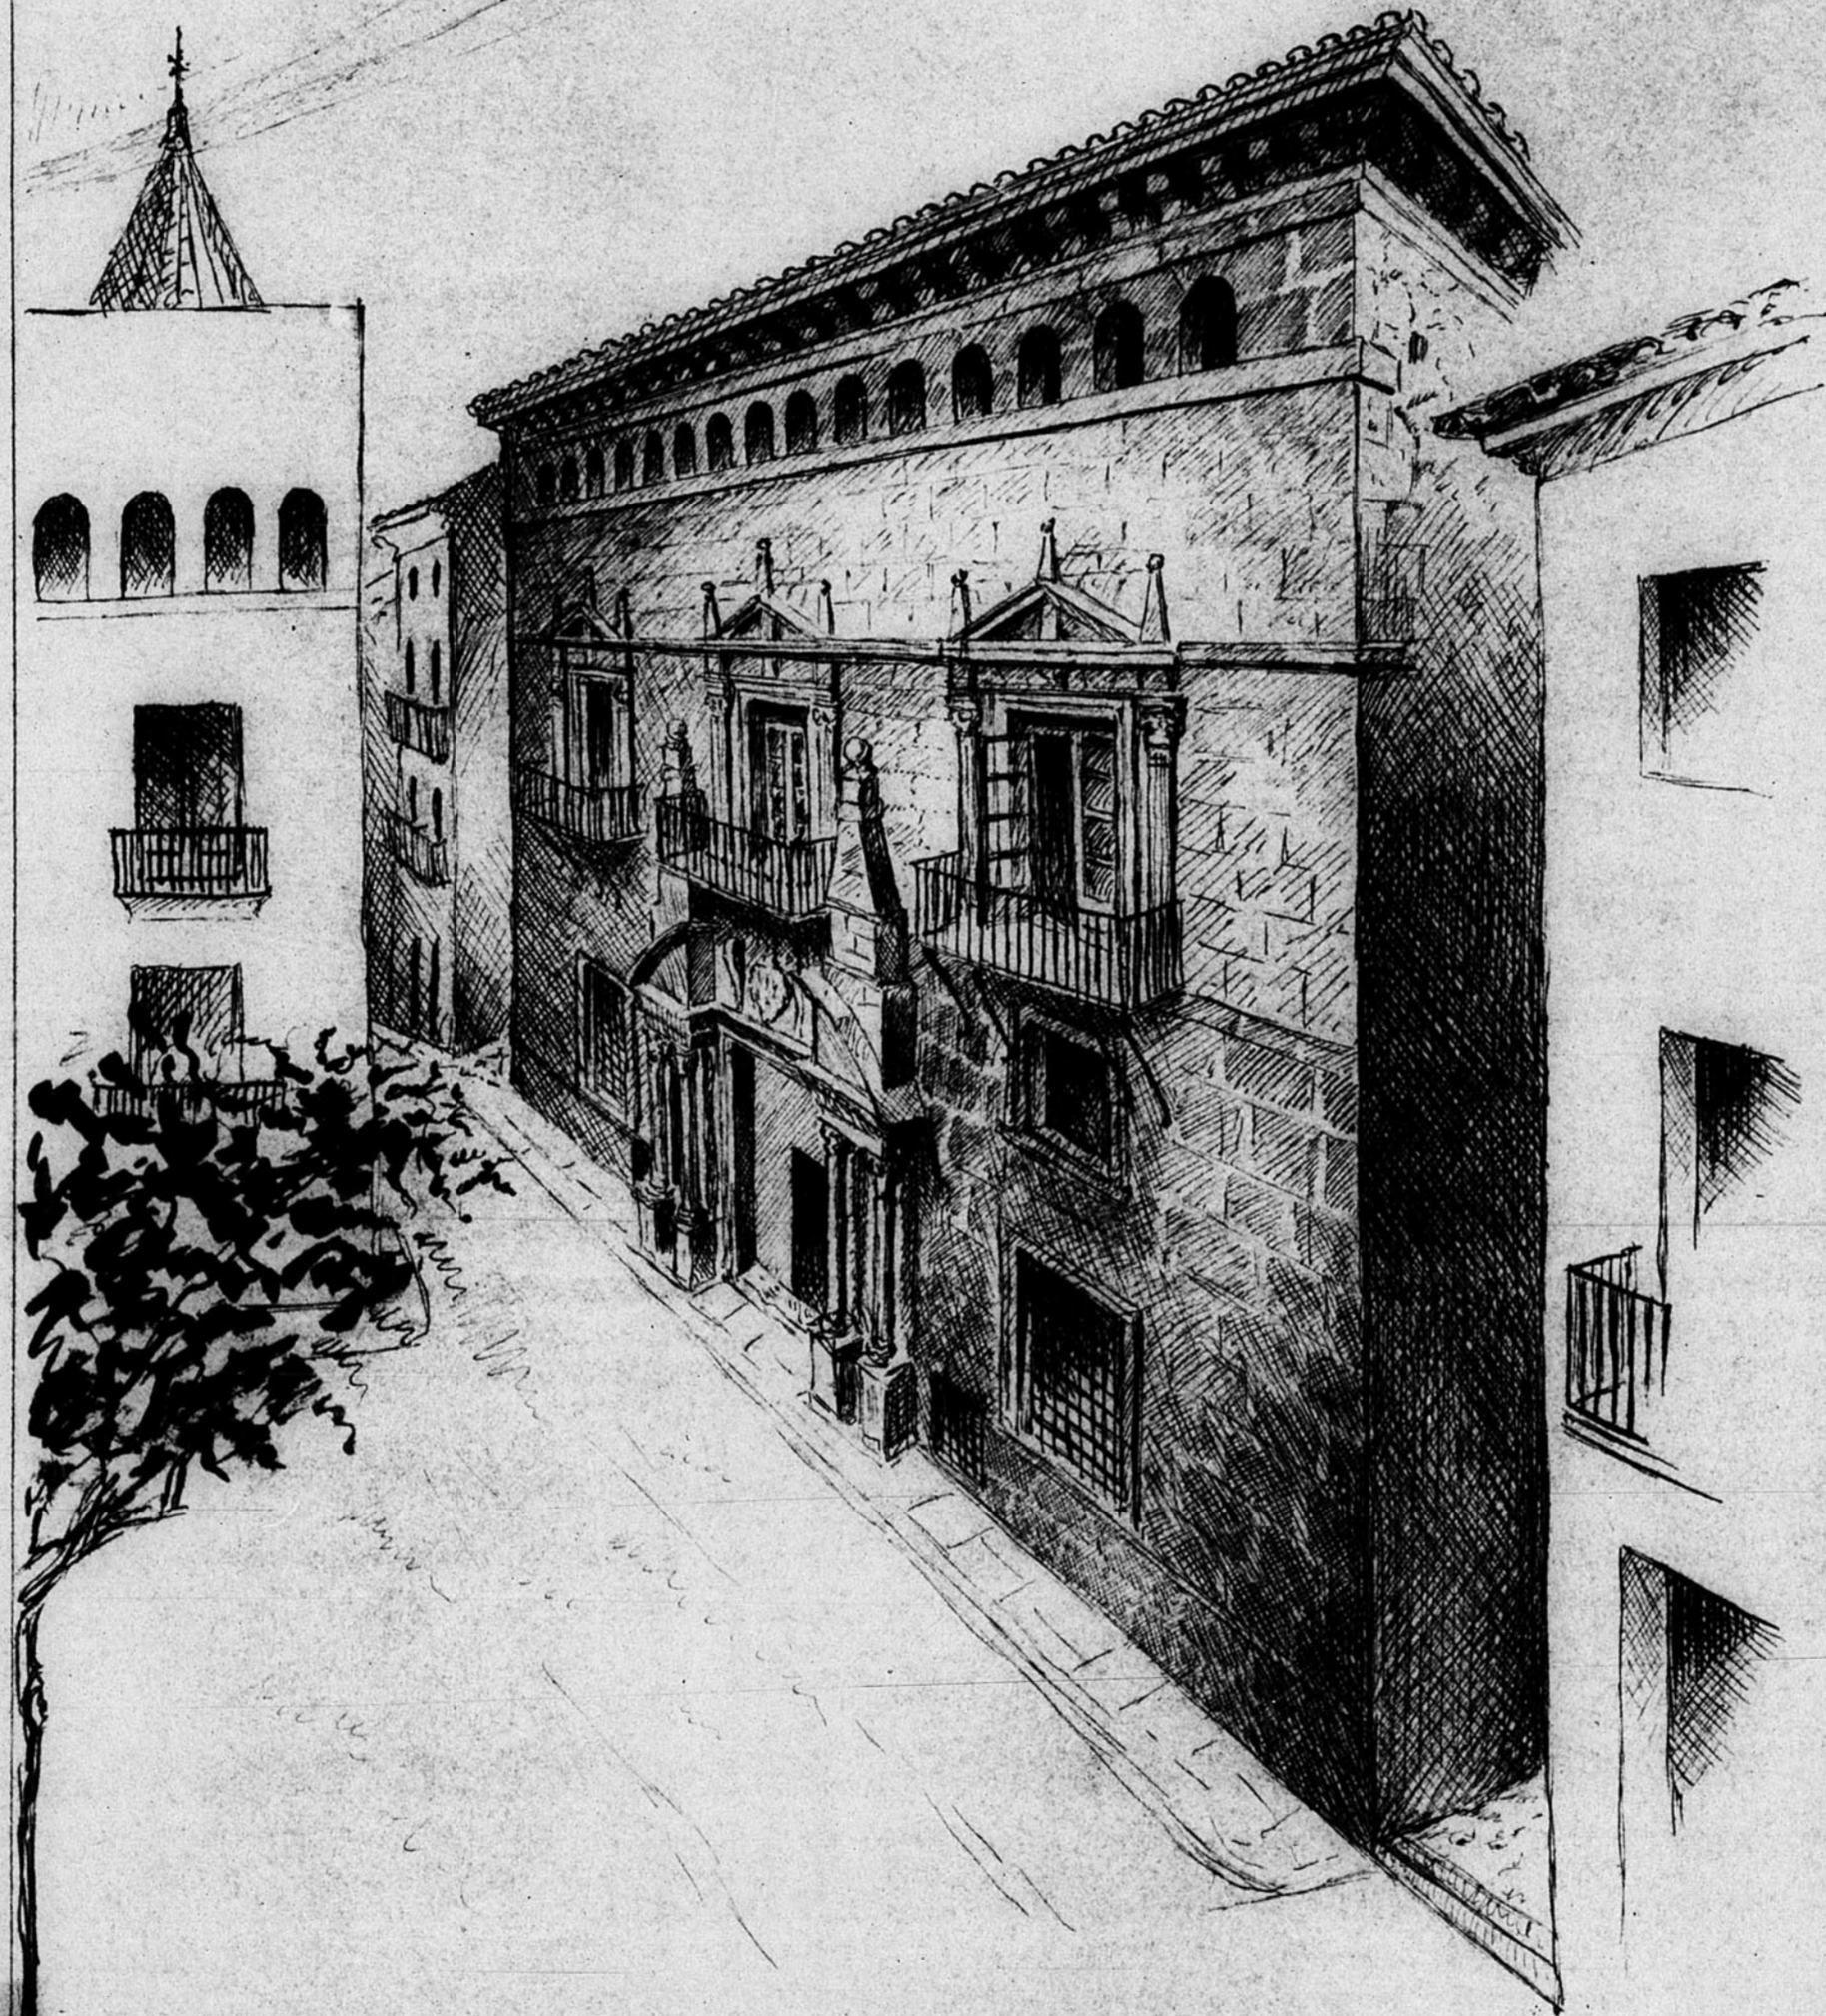

Dib. Carinos-Gilbert

ESCALA 1/1

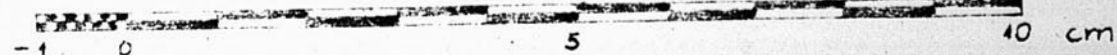

JUNTA DE CONSERVACION DE LA PROVINCIA  
 DE TERUEL  
 DEPARTAMENTO DE ARQUITECTURA TECNICA  
 Numero de 21

