


12.470.

Dirección General de Regiones Devastadas
Arquitectura
Proyecto de Reforma del Ayuntamiento de Teruel.
Escala 1:100

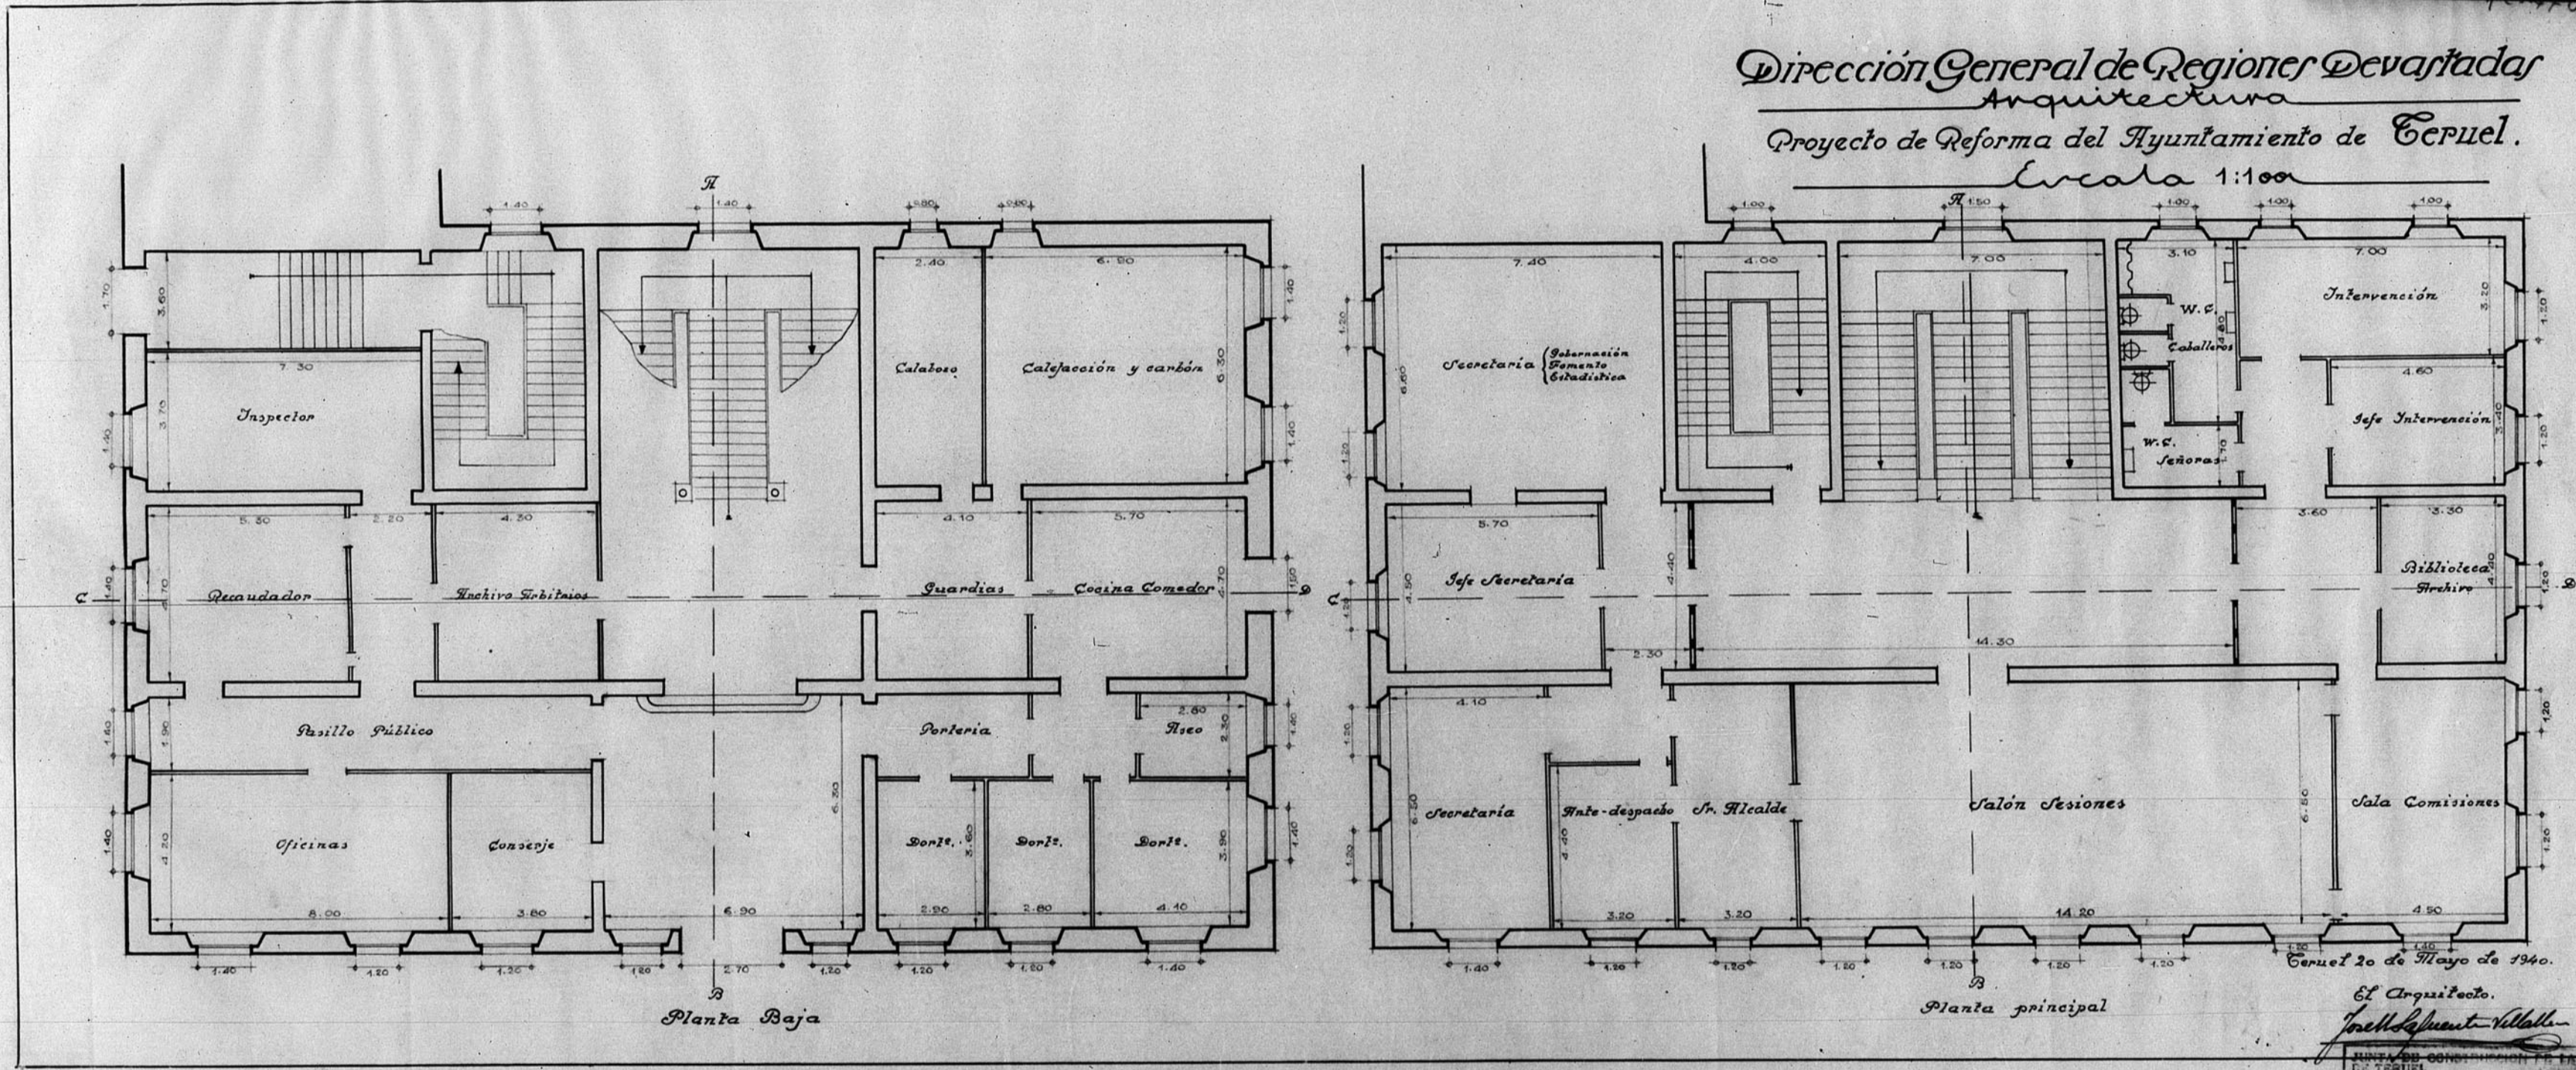

Teruel 20 de Mayo de 1940.

El Arquitecto.
Joaquín Puente Villalba

Número de Archivo 15011

