


12.541

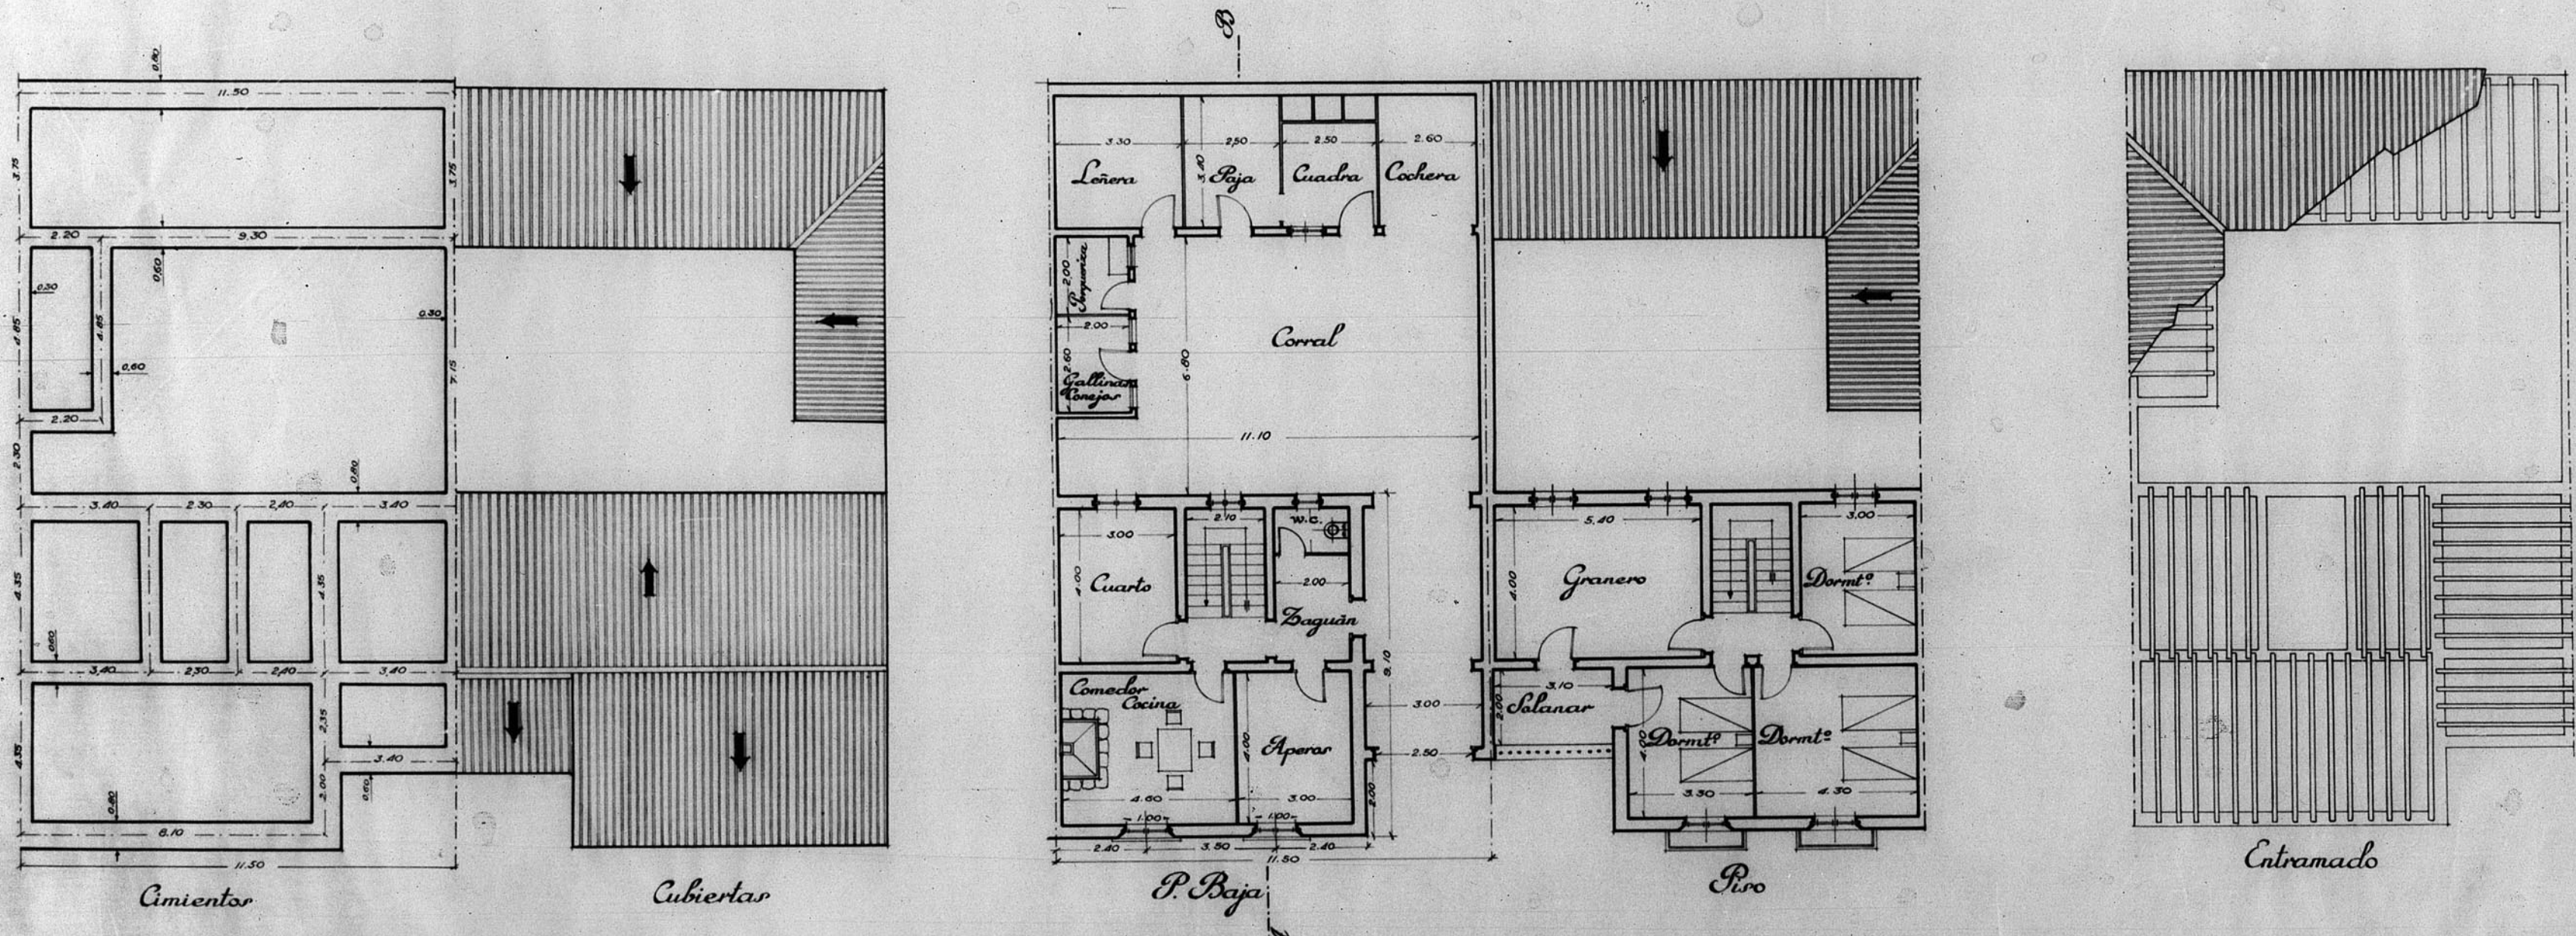

12.541

Dirección General de Regiones Devastadas  
 — Oficina de Proyecto de la —  
 Región Aragonesa

Localidad P. n.º Celada.  
 Arinto: Casa de Labrador.

Planos Escalar.  
 Cimentar-Cubiertas 1:100  
 P. Baja Piso " "  
 Entramado " "

V.º B.º  
 El Arquitecto Jefe, Teruel Junio-1941  
 El Arquitecto,  
*José M. Martínez*

Modificaciones:

Virador:

JUNTA DE CONSTITUCIÓN DE LA PROVINCIA DE TERUEL  
 Números de Archivo 380

