12.351.

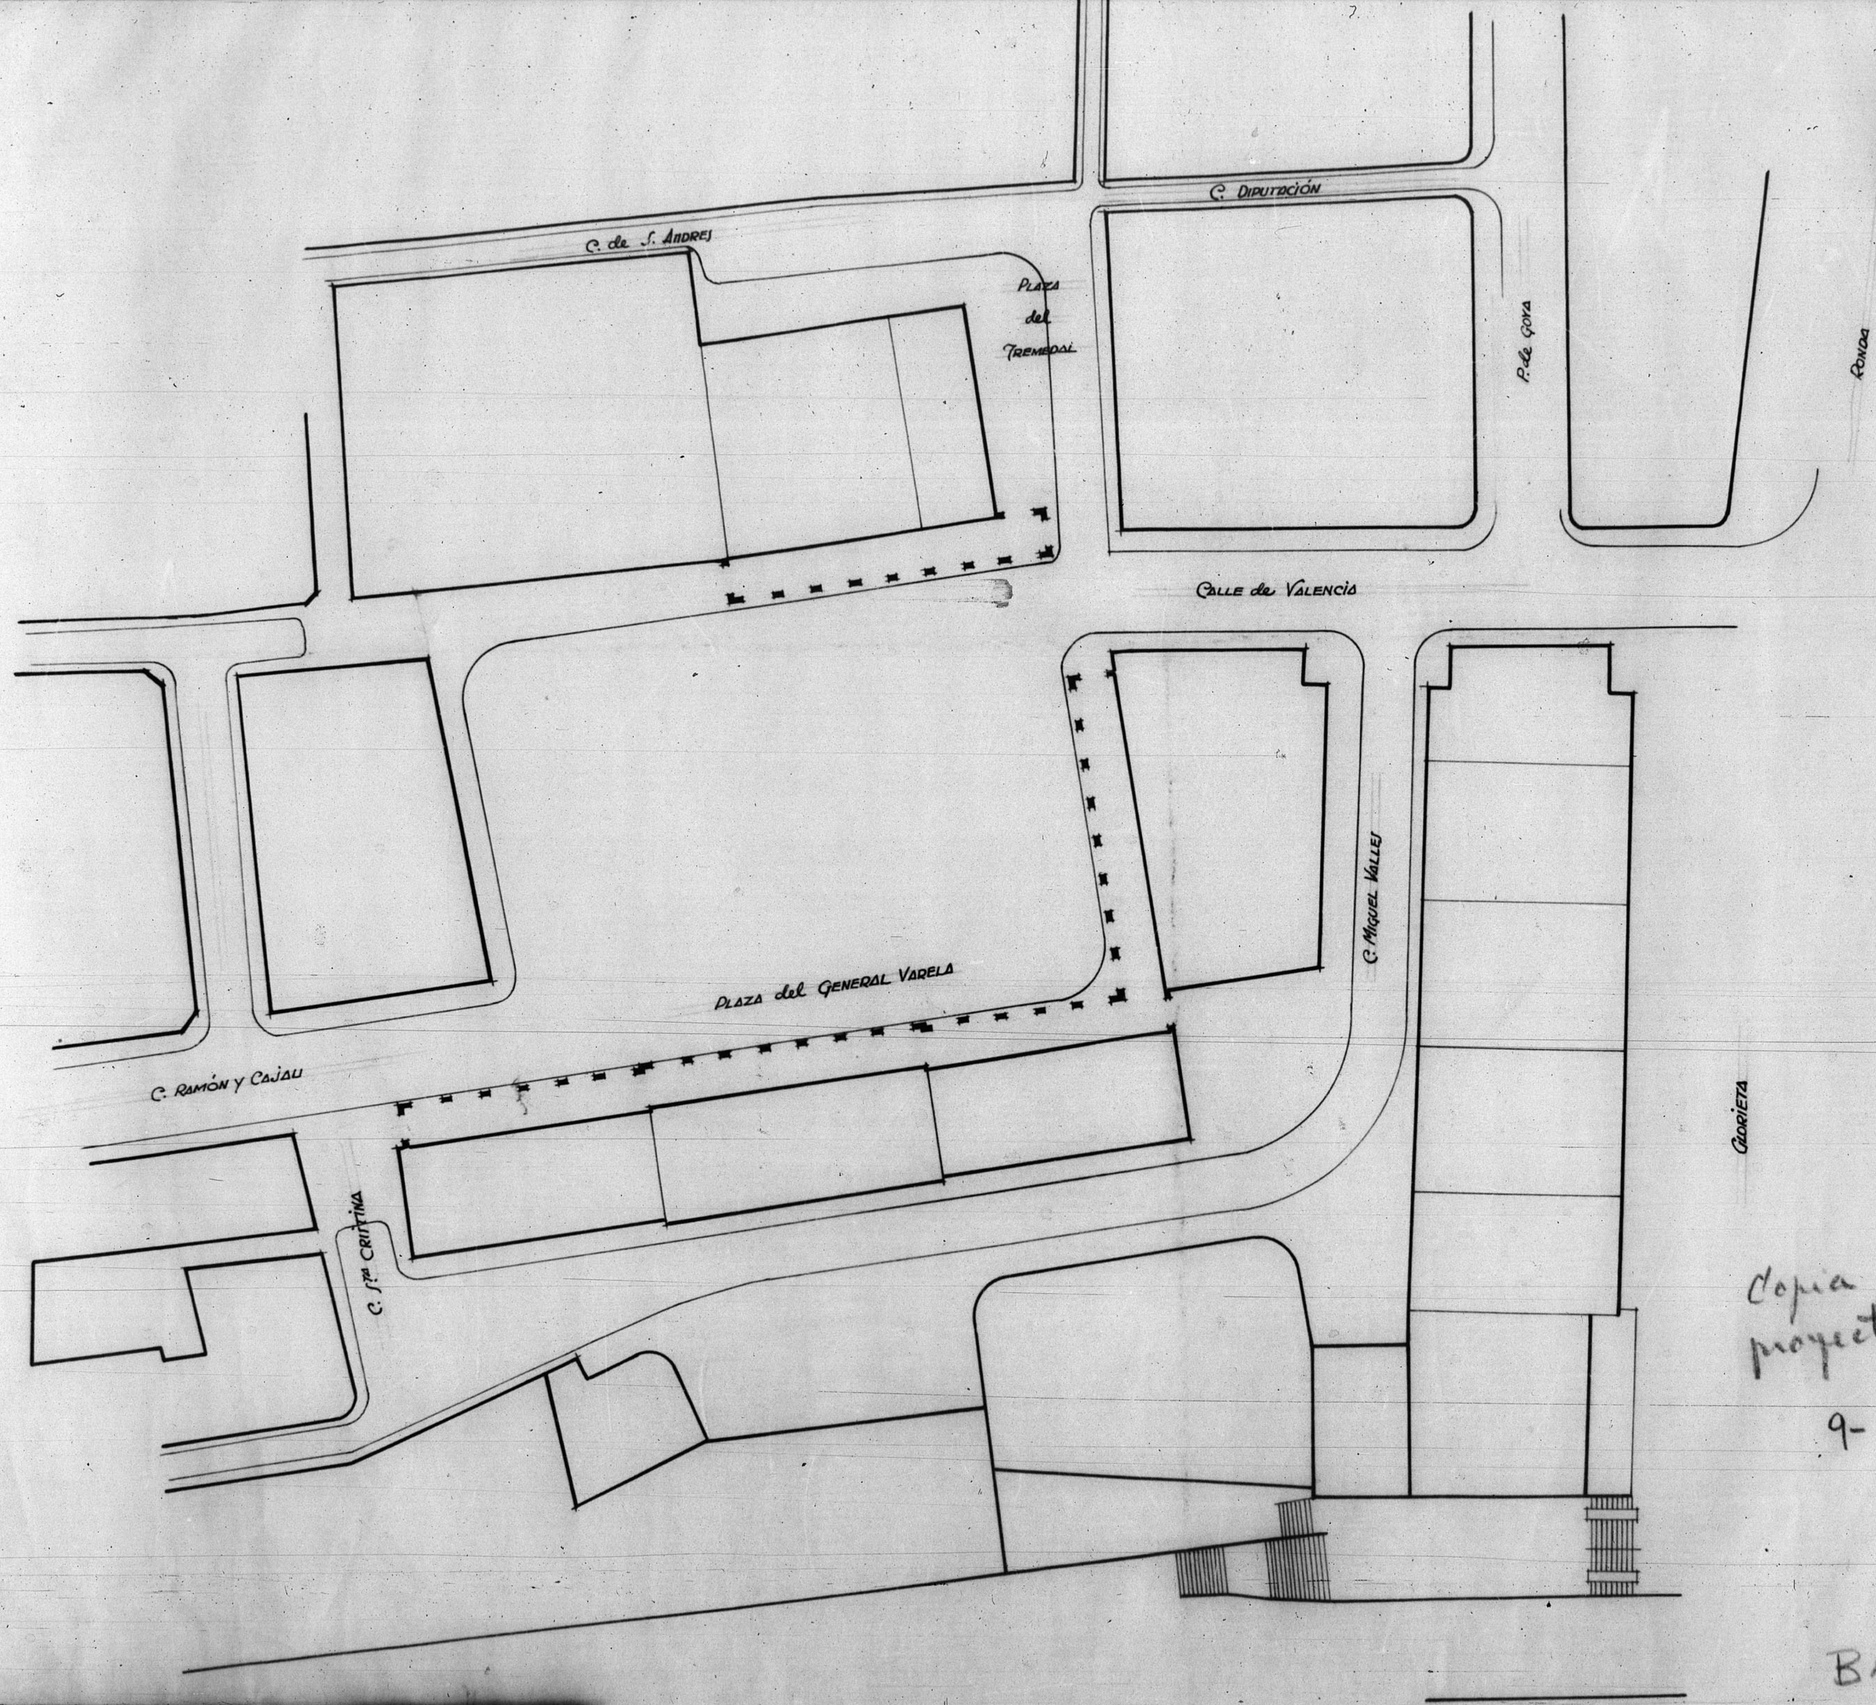

Copia sacada del proyecto de reforma.

9-2-48.

BANDEJA 1-92

ESCALA 1/1

-1 0 5 10 cm

ARCHIVO DE LA COMUNIDAD DE TERUEL
BANDEJA 1 10 PLANO Nº 131
GOBIERNO DE ARAGON