14.001

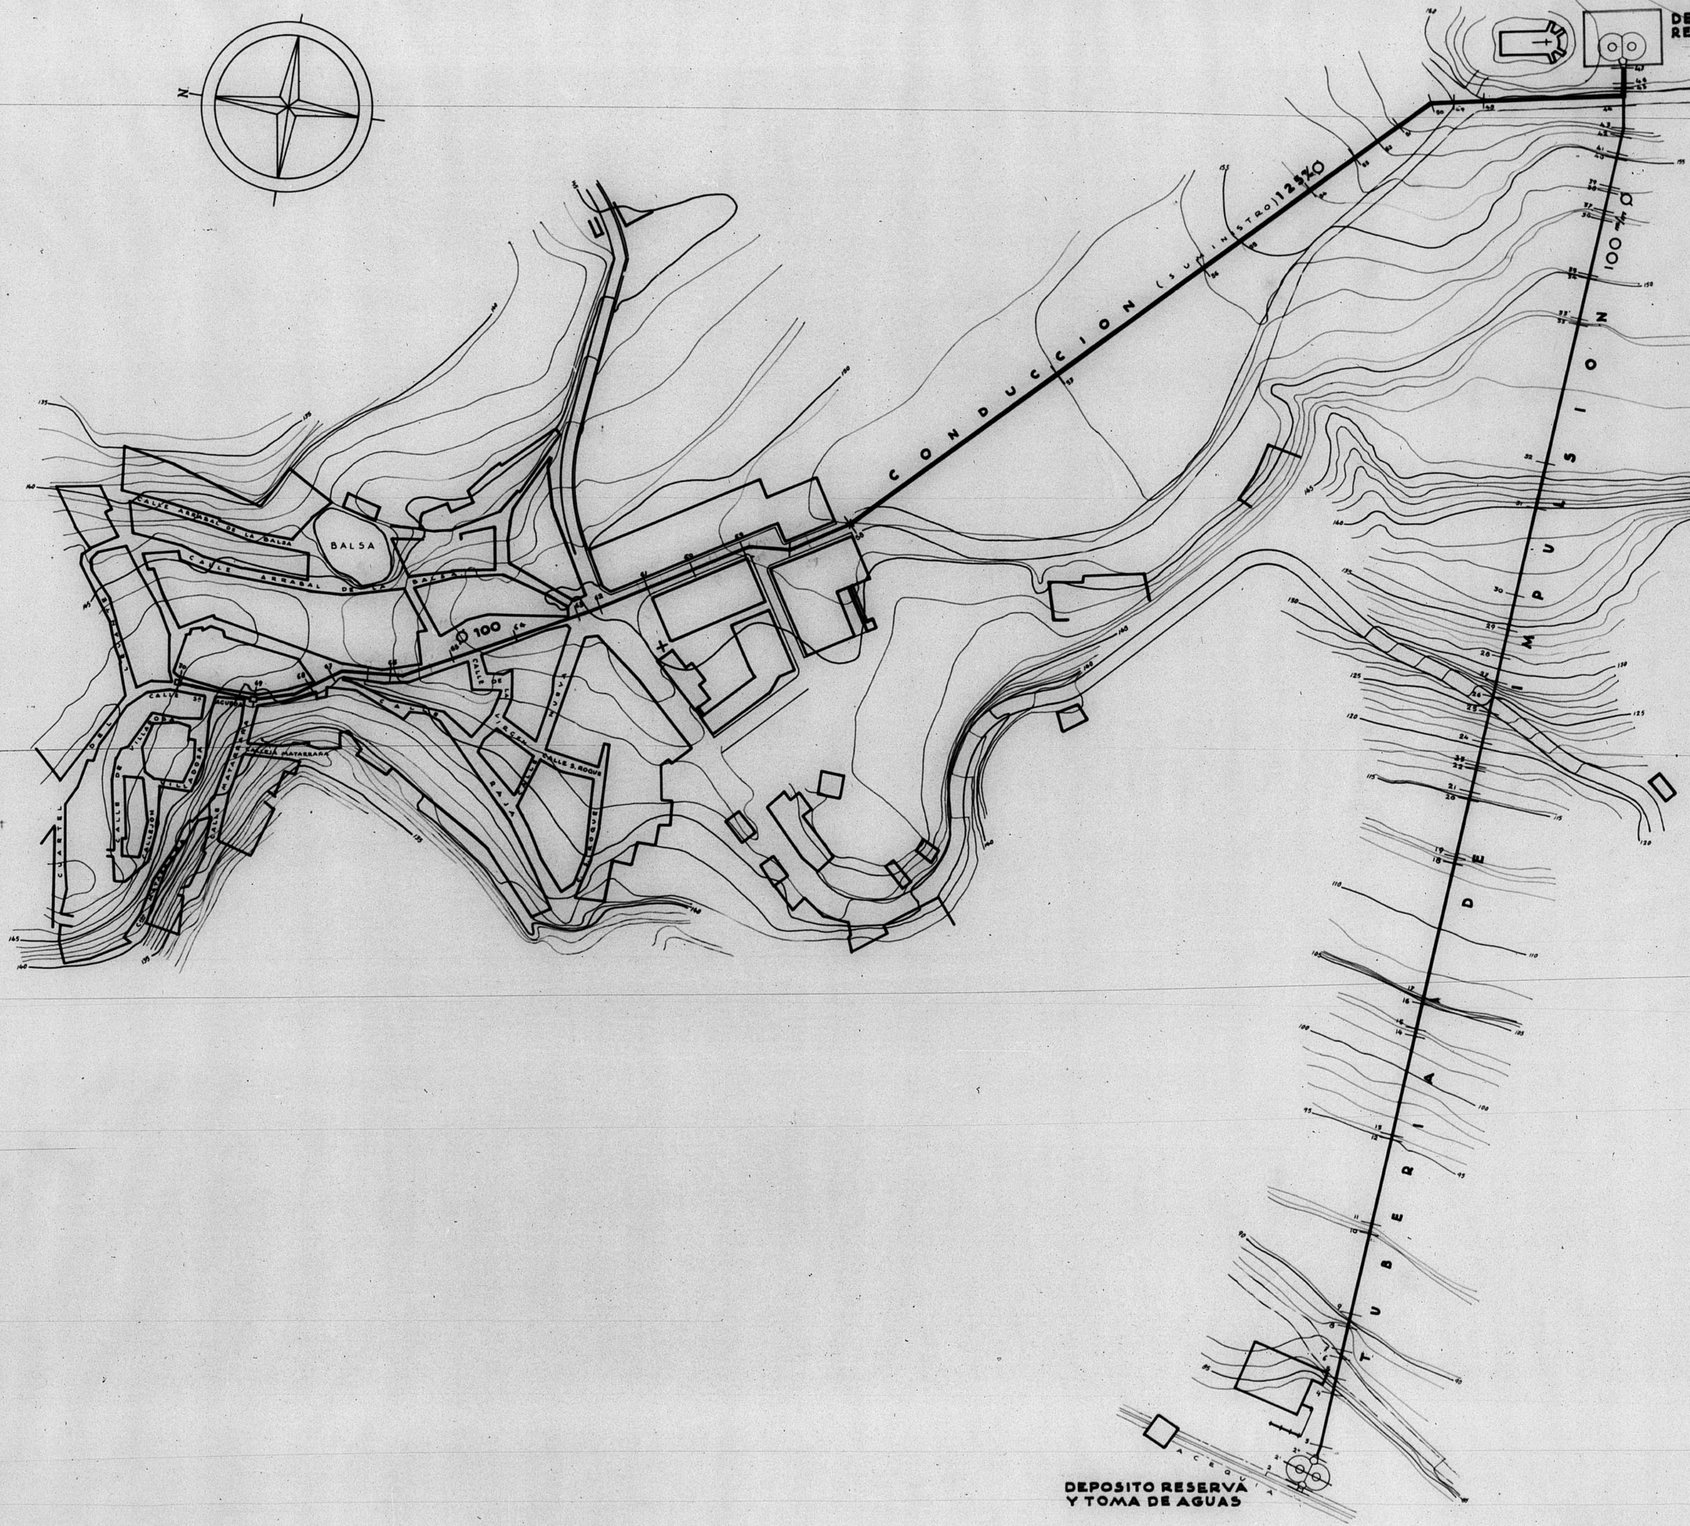

PROYECTO DE CONDUCCION DE AGUAS PARA ABASTECIMIENTO DE TORRE DEL COMPTE (TERUEL)

HOJA N-1

PLANO GENERAL

ESCALA 1:1000

TERUEL AGOSTO DE 1.959
El Ingeniero

EXAMINADO:
El Ingeniero Jefe

ESCALA 1:1000
0 30 100 mts

GOBIERNO DE ARAGON