


13.370

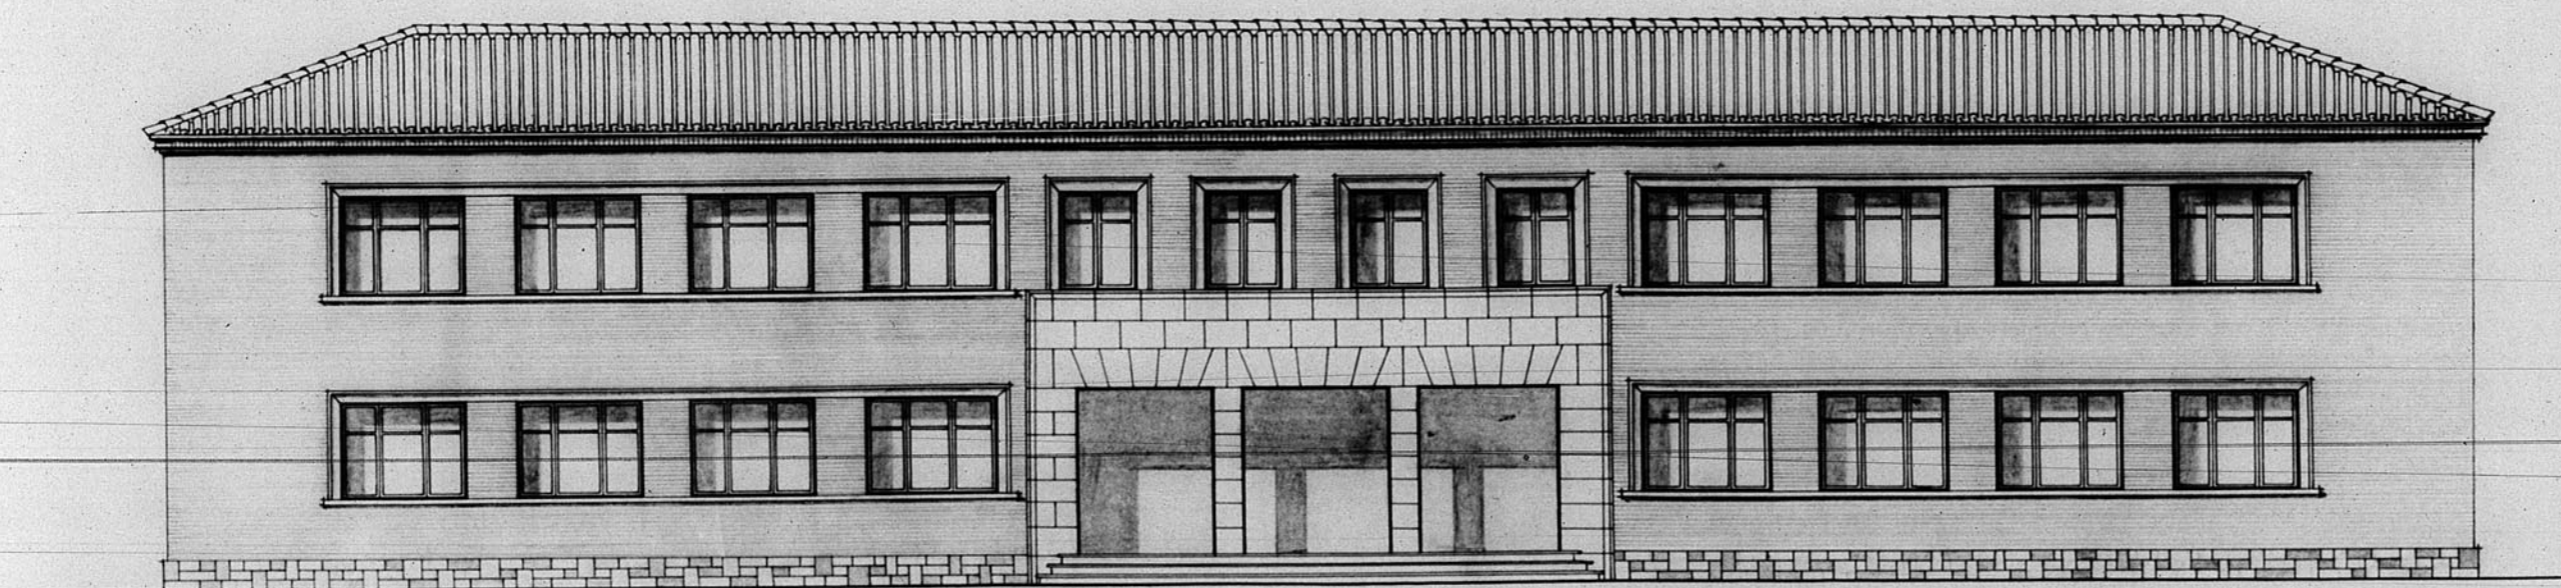

Fachada

0 1 2 3 4 5 6 7 8 9 10 Metros

Dirección General de Regiones Descentralizadas  
Oficina de Proyectos de la  
Región Aragonesa

Localidad: Teruel P. n.º  
Arquitecto: Circuela de Artes y Oficios

Planos: Fachada principal Escalar: 1:100

1.º de El Arquitecto D. Jefe Teruel Enero 1943  
El Arquitecto  
*J. M. Jofre*

Modificaciones

Proador

880

ESCALA 1/100  
0 5 10 mts